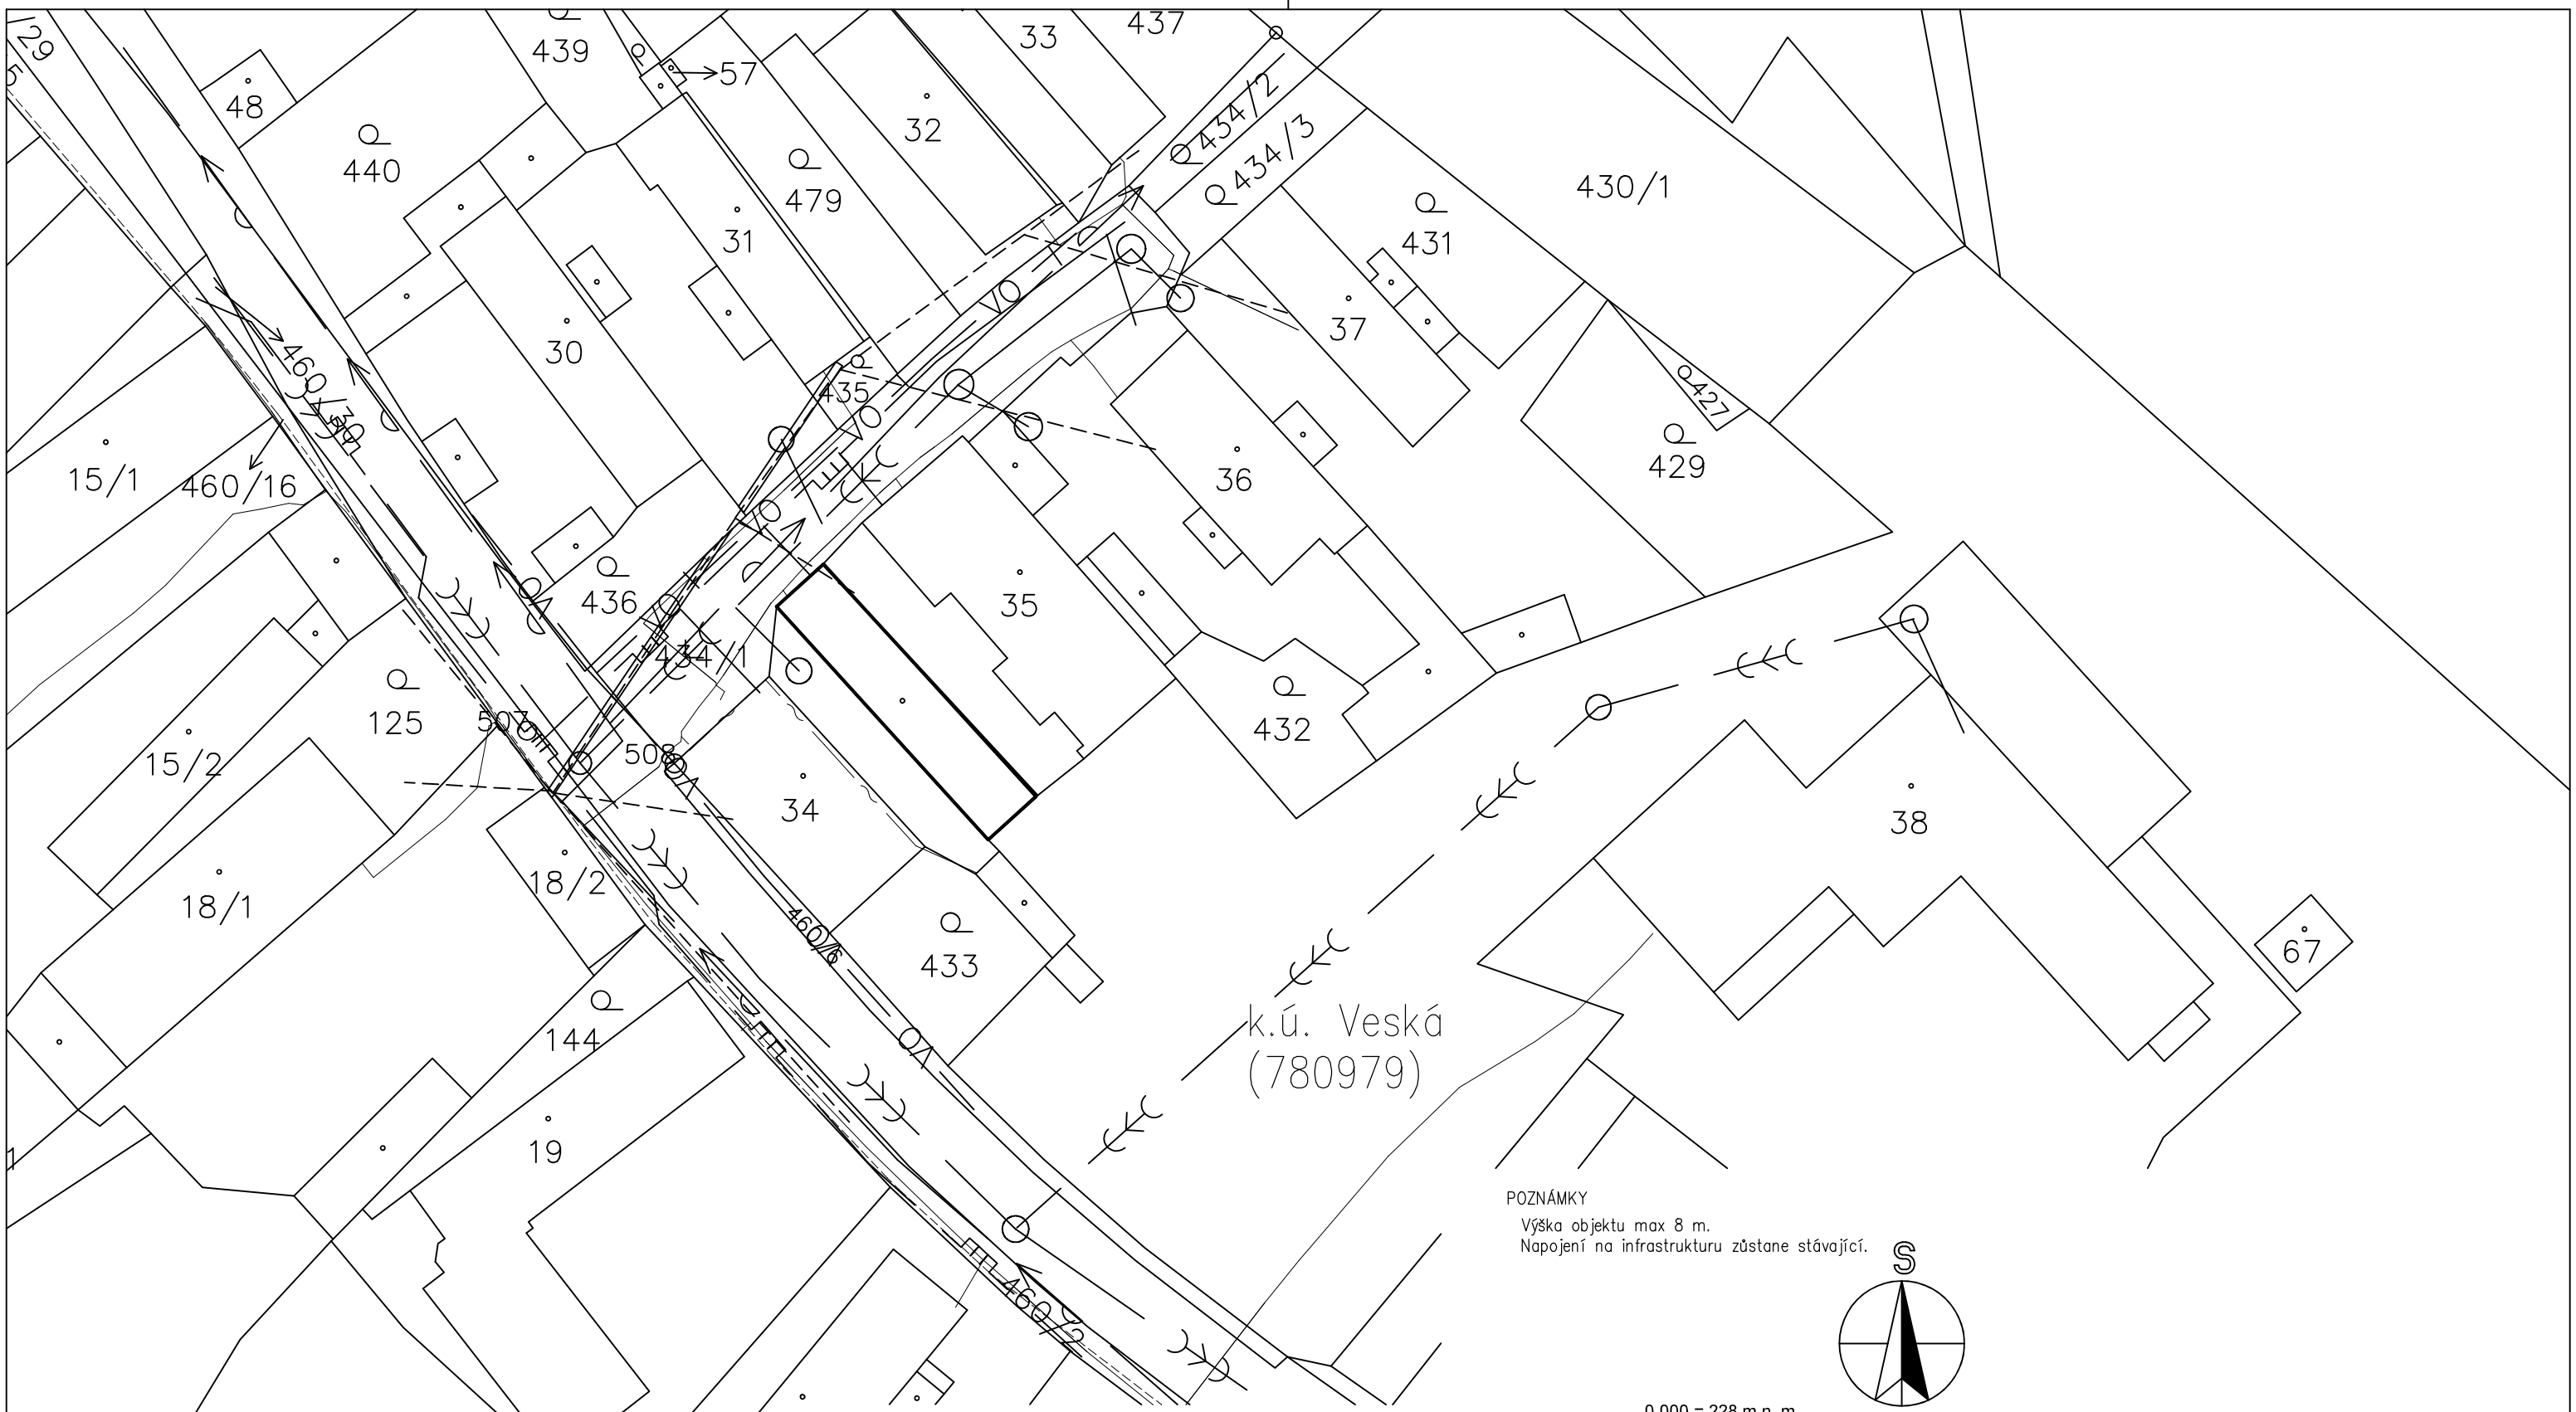

POZNÁMKY

Výška objektu max 8 m.
Napojení na infrastrukturu zůstane stávající.

S

0,000 = 228 m n. m.

- ŘEŠENÝ OBJEKT
- NADZEMNÍ VEDENÍ NN DO 1 kV
- VO — VO — PODZEMNÍ VEDENÍ VO
- PODZEMNÍ VEDENÍ STL
- PODZEMNÍ VEDENÍ VODOVODU
- PODZEMNÍ VEDENÍ KANALIZACE
- PRŮBĚH METALICKÉHO/OPTICKÉHO KABELU
- NEZAMĚŘENÝ PRŮBĚH KABELU
- NADZEMNÍ SÍŤ

Vypracoval: Bc. Zdislava Hoffmannová	Hlavní inženýr projektu: ING. Jaroslav DVOŘÁK
Místo stavby: Veská č. p. 21, 533 04 Sezemice	
Investor: Pardubický kraj, Komenského náměstí 125, 530 02 Pardubice	

SINC PROJEKČNÍ A INŽENÝRSKÁ SPOLEČNOST
Sinc s.r.o. IČ: 288 14 878
+420 775 124 685 www.sinc.cz

Akce: Realizace úspor energie
- Dětské centrum Veská,
Středisko Veská, obytný dům II

Objekt:

Formát:	2 A4
Datum:	01/2020
Stupeň:	DPS
Zakáz. č.:	190708
Měřítko:	1:500

Paré:

Výkres: **KOORDINAČNÍ SITUAČNÍ VÝKRES**

Č.v. **C.3**