

Sinc s.r.o.  
Na Spravedlnosti 1533  
53002 Pardubice

naše značka  
5001978670

vyřizuje  
Pavel Gabriel

datum  
16.08.2019

Věc:

**VRÁCENÍ ŽÁDOSTI - Realizace úspor energie Dětské centrum Veská dům II**

K.ú. - p.č.: Veská

Stavebník: Pardubický kraj, Komenského náměstí 125, 53002 Pardubice

Účel stanoviska: Povolení stavby - stavební režim (ÚR+SP)

GasNet, s.r.o., jako provozovatel distribuční soustavy (PDS) a technické infrastruktury, zastoupený GridServices, s.r.o., vydává toto stanovisko:

VÁMI PŘEDLOŽENOU ŽÁDOST NELZE PRO ÚČELY STAVEBNÍHO ŘÍZENÍ PROZATÍM ODSOUHLASIT.

ODŮVODNĚNÍ:

-----  
Při posuzování stavby pro stupeň stavebního řízení požadujeme předložit koordinační situaci, ve které budou zakresleny všechny nově budované IS, nové stavební objekty a též poloha stávajících plynárenských zařízení dle vyhlášky č. 499/2006 Sb., o dokumentaci staveb. Tato koordinační situace bude předložena k novému posouzení a vyjádření.

K novému posouzení využijte "Žádost o vydání stanoviska" na adrese:  
<https://dpo.gasnet.cz/zadost-o-stanovisko>

Informace o možnosti poskytnutí polohy stávajících plynárenských zařízení ve správě GasNet, s.r.o. v digitální podobě získáte na adrese: <https://dpo.gasnet.cz/zadost-o-vektorova-data>

GridServices, s.r.o.

Plynárenská 499/1

Zábrdovice

602 00 Brno

T +420532221111

F +420545578571

E info@gidservices.cz

I www.gidservices.cz

IČ: 27935311

DIČ: CZ27935311

Zapsán do obchodního rejstříku:

Krajský soud v Brně

oddíl C, vložka 57165

26.07.2007

Bankovní spojení:  
Československá obchodní banka,  
a.s.

Číslo účtu: 17837923

Kód banky: 0300

Za správnost a úplnost dokumentace předložené s žádostí včetně jejího souladu s platnými předpisy plně zodpovídá její zpracovatel. Stanovisko nenahrazuje případná další stanoviska k jiným částem stavby.

V případě další korespondence nebo jednání (např. změna stavby) uvádějte naši značku - 5001978670 a datum tohoto stanoviska. Kontakty jsou k dispozici na [www.gridservices.cz](http://www.gridservices.cz) nebo NONSTOP zákaznická linka 800 11 33 55.




GasNet, s.r.o.  
zastoupená společností GridServices, s.r.o., IČ 279 35 311  
Pavel Gabriel  
Vedoucí zpracování ext. požadavků-Čechy  
Oddělení zpracování ext. požadavků-Čechy  
+420495563464  
[pavel.gabriel@innogy.com](mailto:pavel.gabriel@innogy.com)

Přílohy: Orientační zakres plynárenského zařízení, Detailní zakres plynárenského zařízení, Ověřená příloha žadatele,  
Ověřená příloha žadatele

**Příloha: Orientační zakres plynárenského zařízení. Tato příloha je nedílnou součástí stanoviska č. 5001978670 ze dne 16.08.2019.**

Provozovatel DS: GasNet, s.r.o.; Stavebník: Pardubický kraj, Komenského náměstí 125, 53002 Pardubice. K.ú.: Veská.





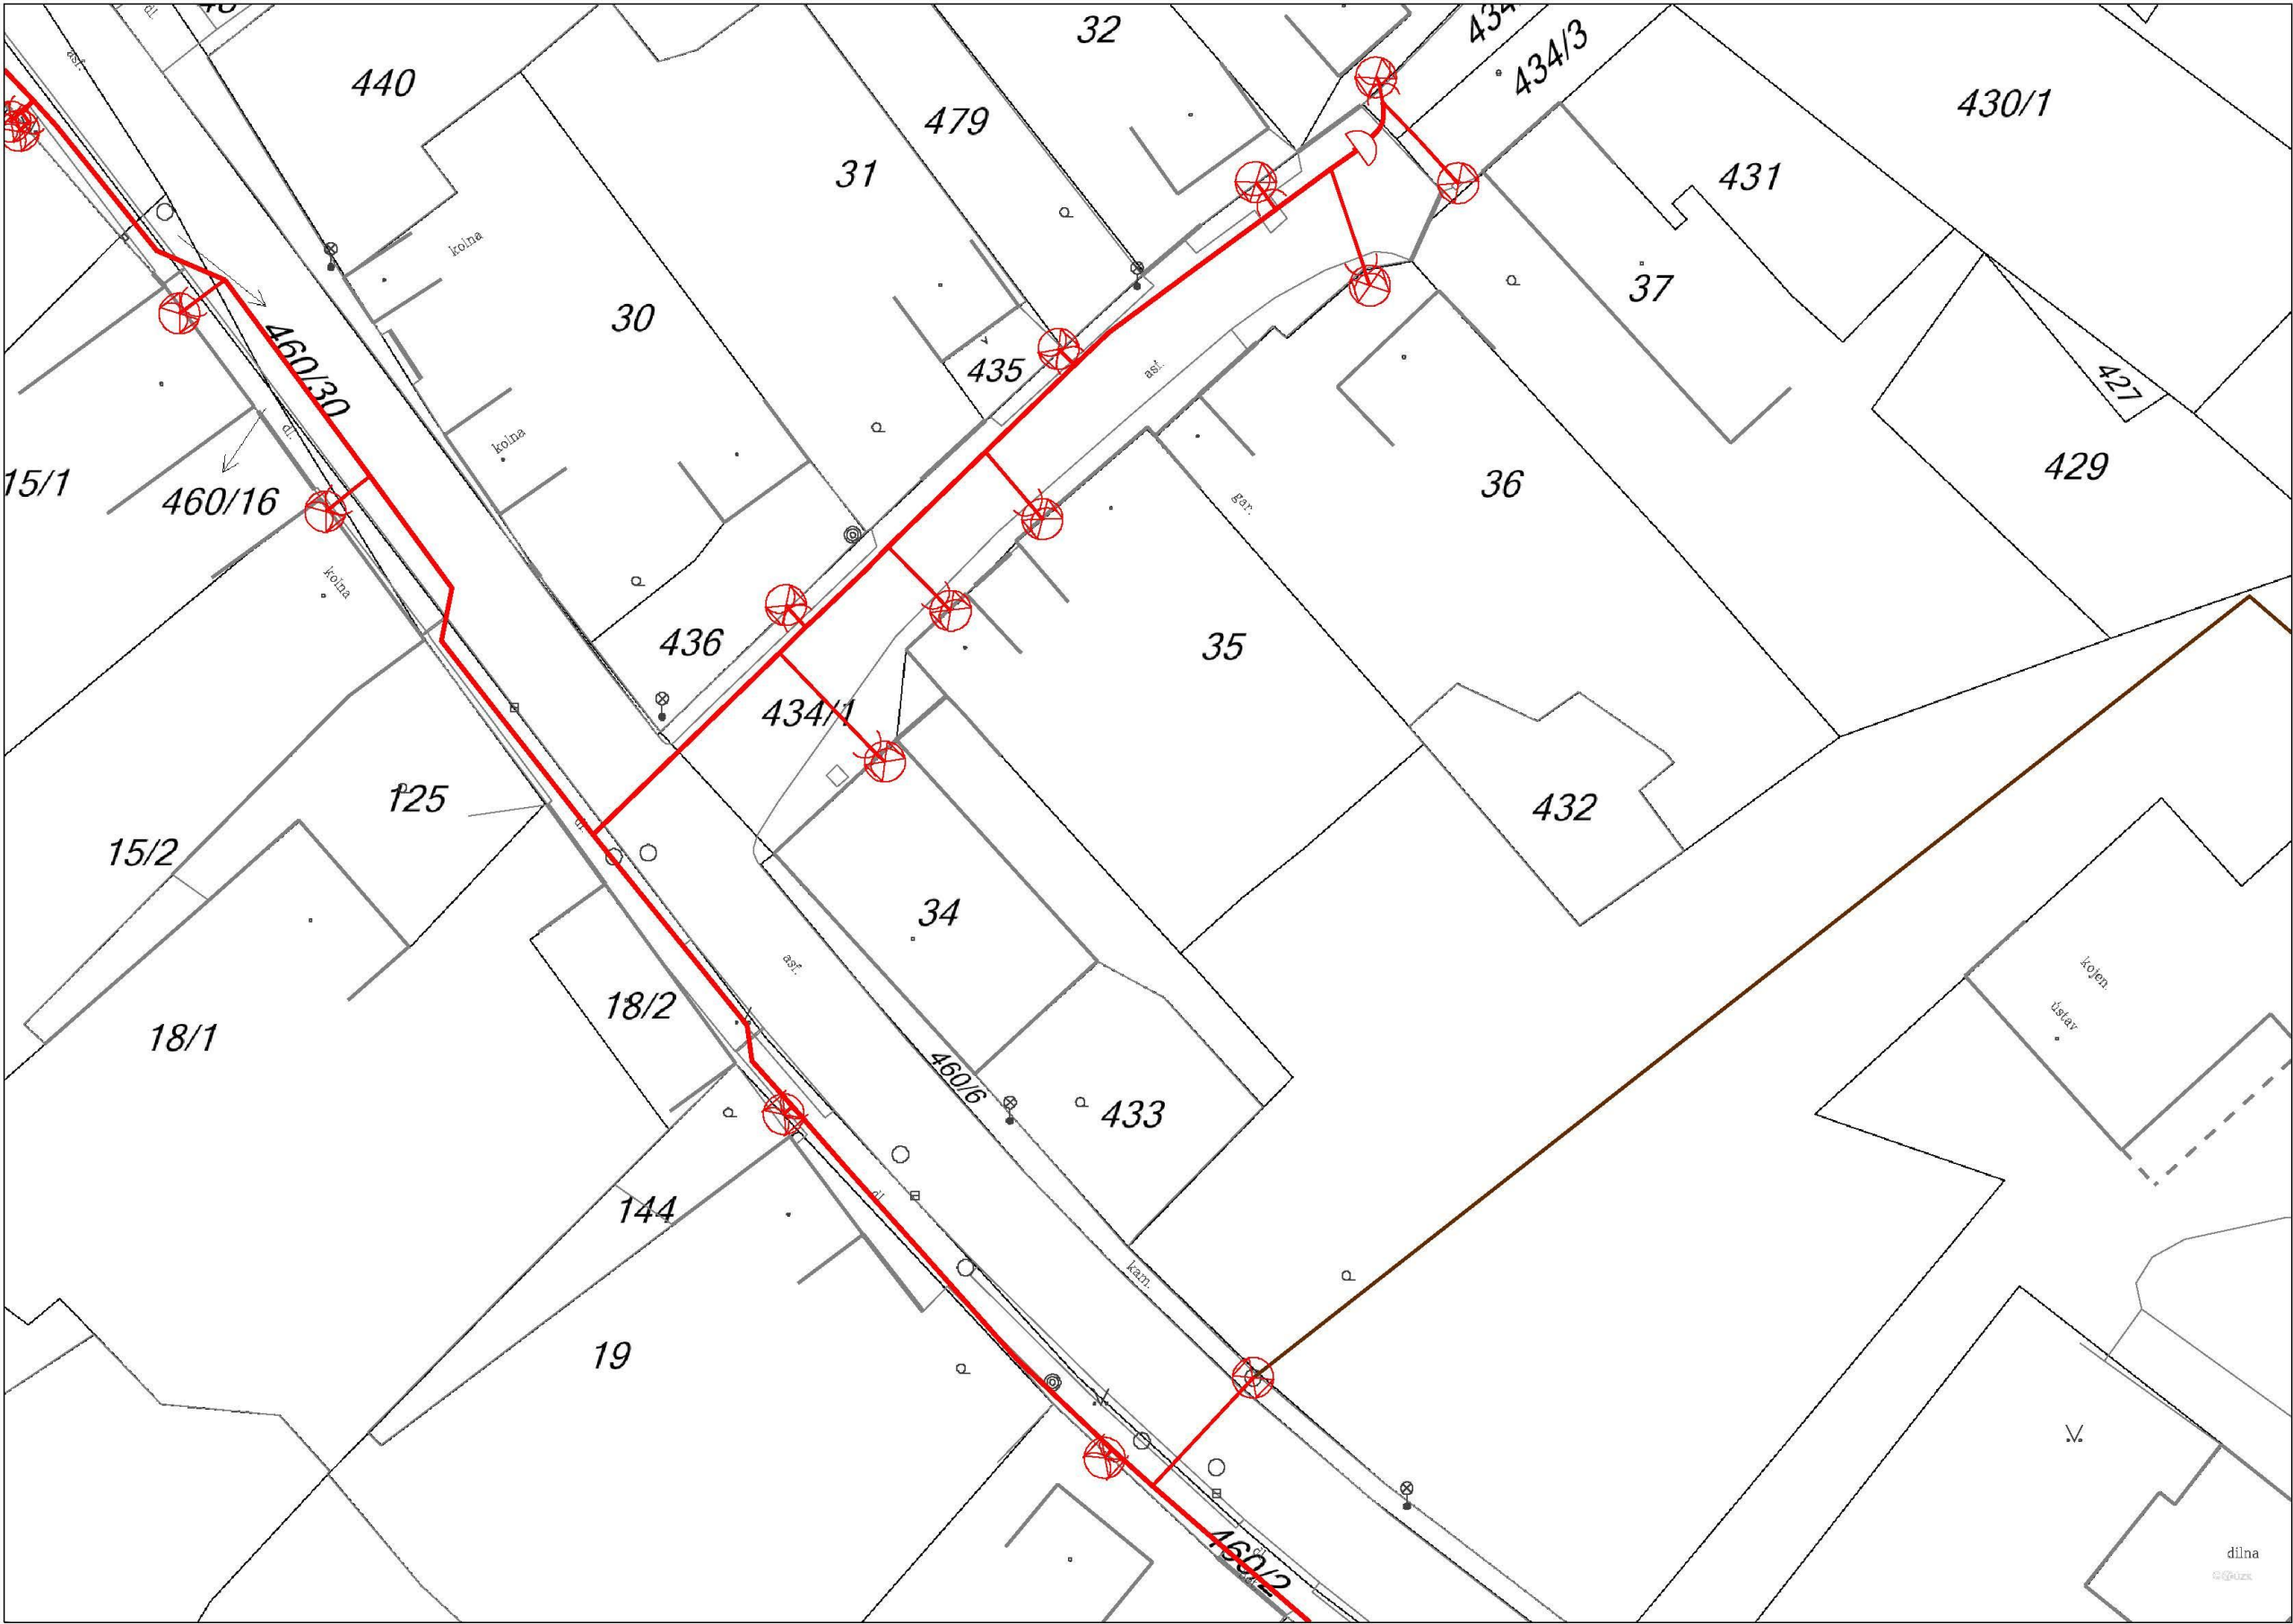

Legenda:

	linie plynovodu
	NTL
	STL
	VTL
	WTL
	nefunkční
	plánovaná stavba před realizací
	ve výstavbě, neuvedeno do provozu
	regulační stanice
	ochranné zařízení
	kabel
	elektropřípojka
	kabel protikoroziční ochrany
	anodové uzemnění
	stanice katodové ochrany
	pásmo vlivu anodového uzemnění SKAO



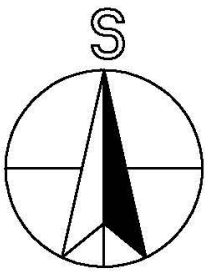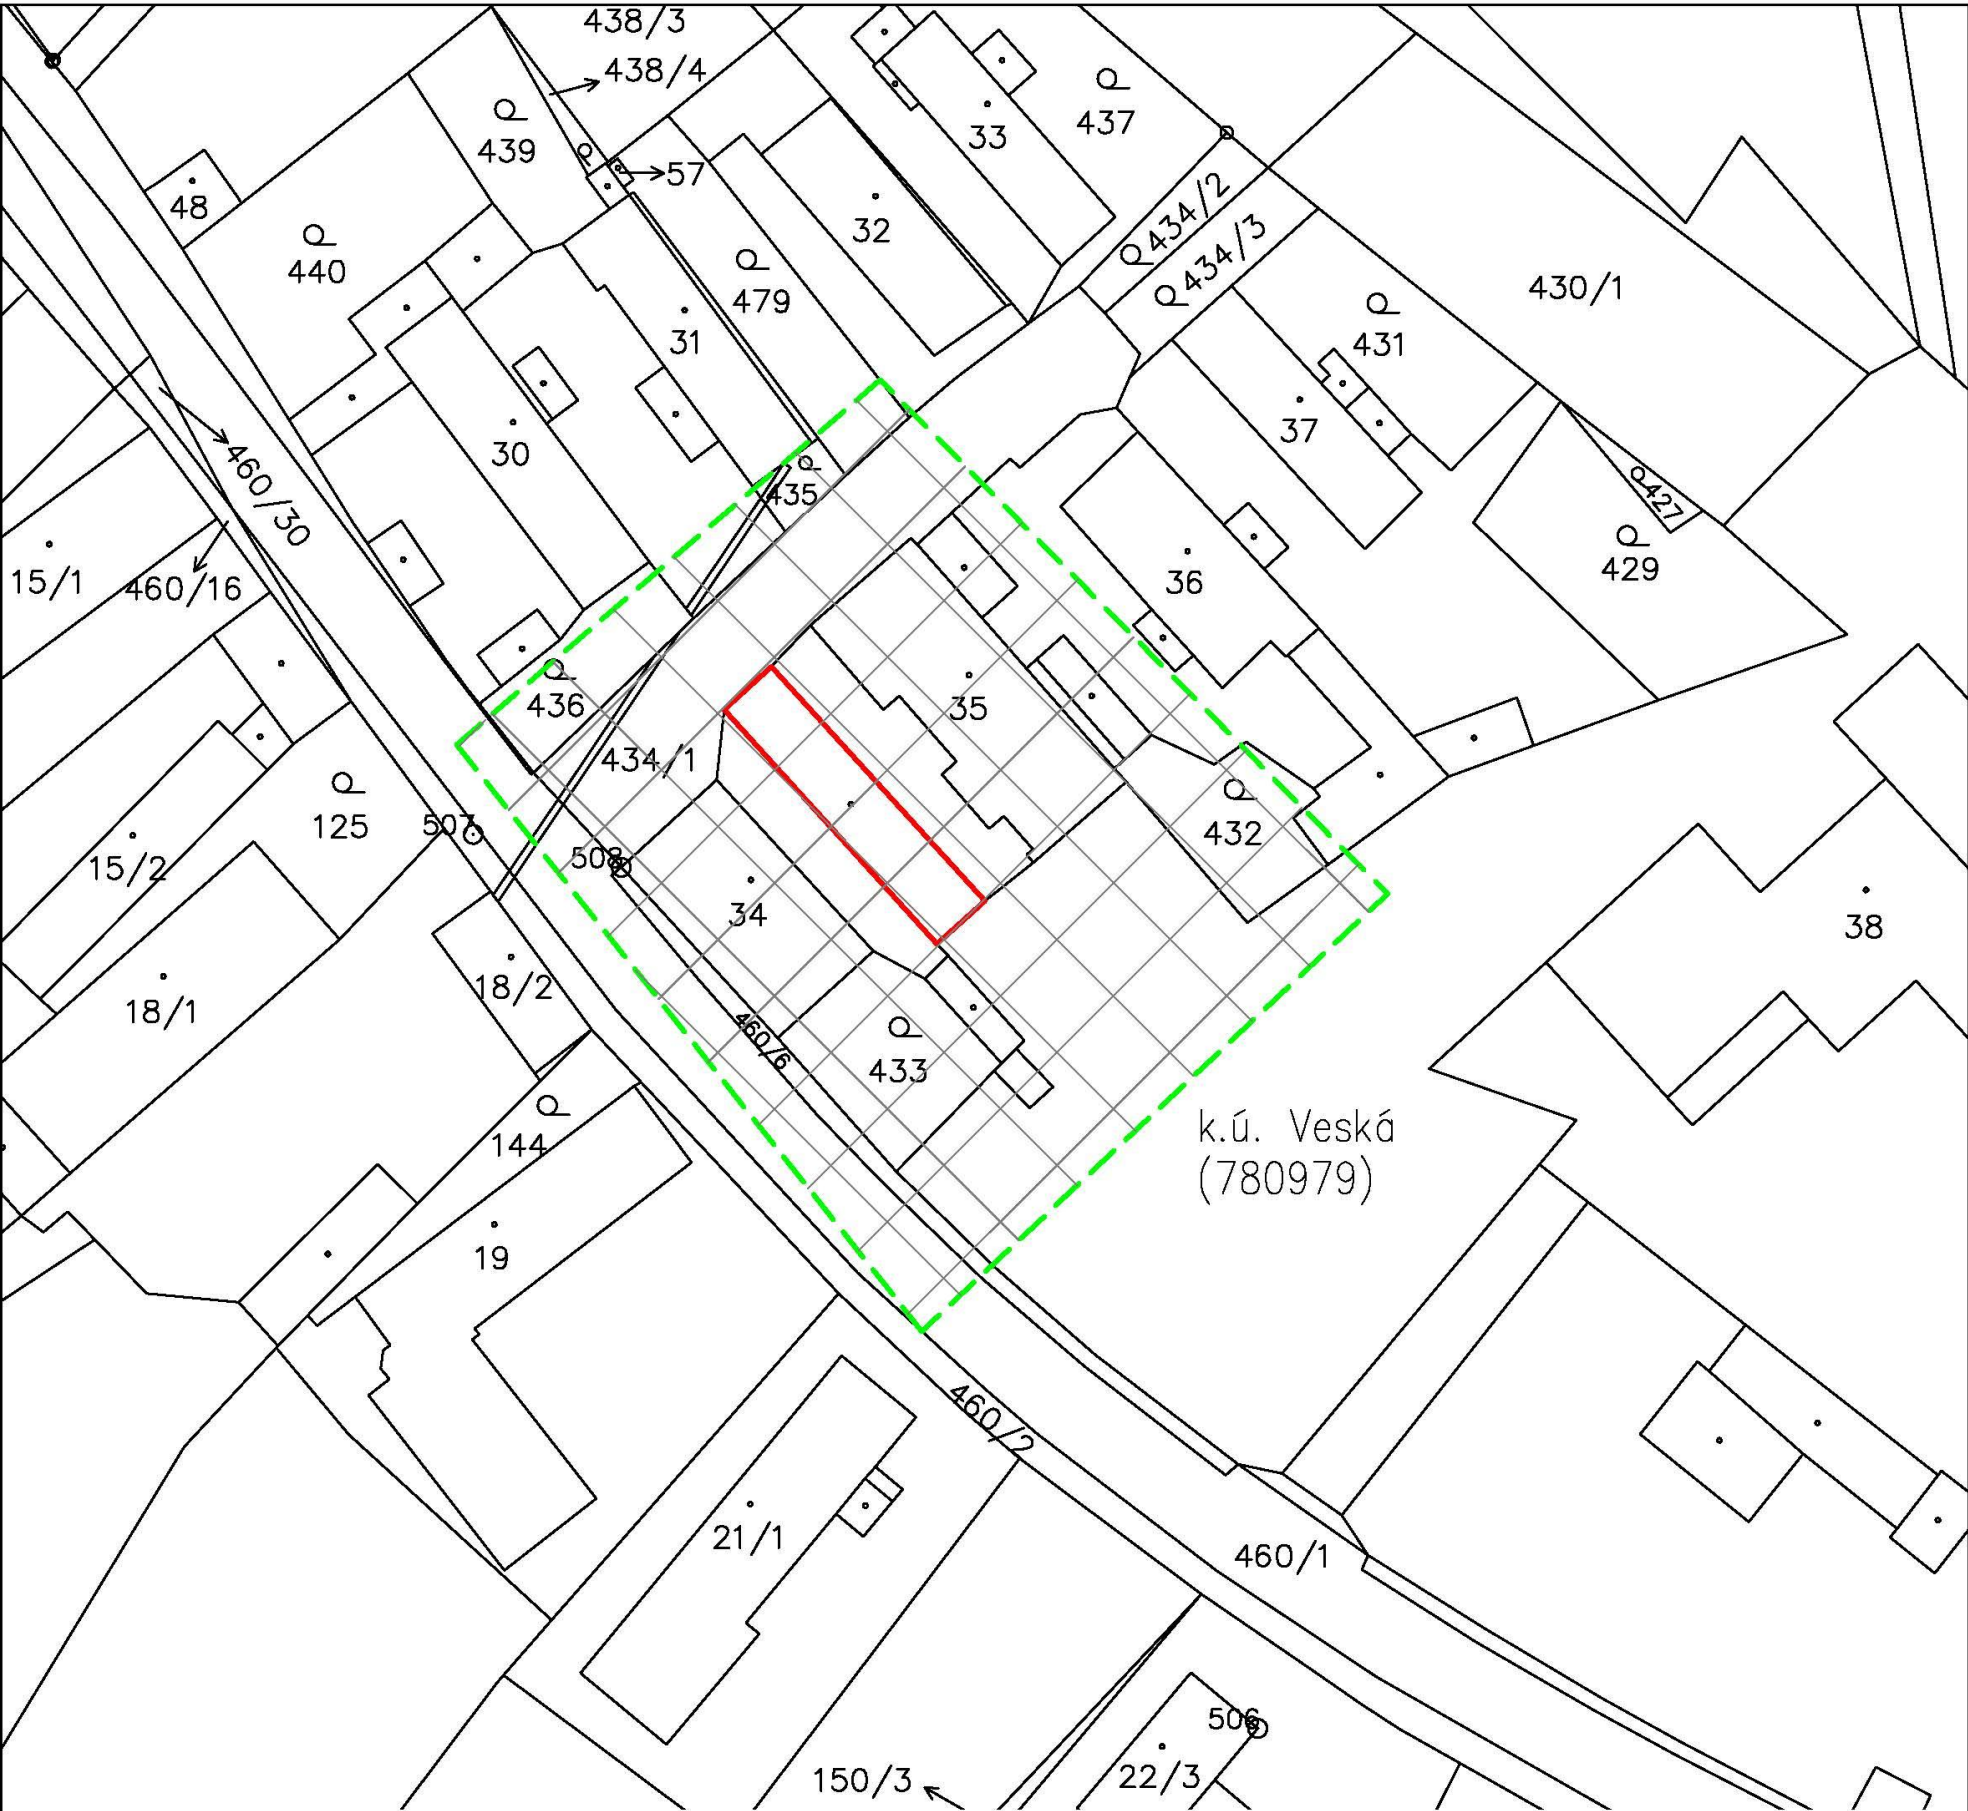

Vypracoval:		Hlavní inženýr projektu:		<div> Sinc s.r.o. IČ: 288 14 878 +420 775 124 685 www.sinc.cz</div>		
Bc. Zdislava Hoffmannová		ING. Jaroslav DVOŘÁK				
Místo: Veská č. p. 21, 533 04 Sezemice				Formát: A4		Paré:
Investor: Pardubický kraj, Komenského náměstí 125, 530 02 Pardubice				Datum: 08/2019		
Akce: Realizace úspor energie Dětské centrum Veská dům II				Stupeň:		
				Zakáz. č.: 190709		
Objekt:				Měřítko: 1:1000		Č.v.
Výkres:						
SITUAČNÍ VÝKRES ŠIRŠÍCH VZTAHŮ						C.1



