ŘEZ B-B

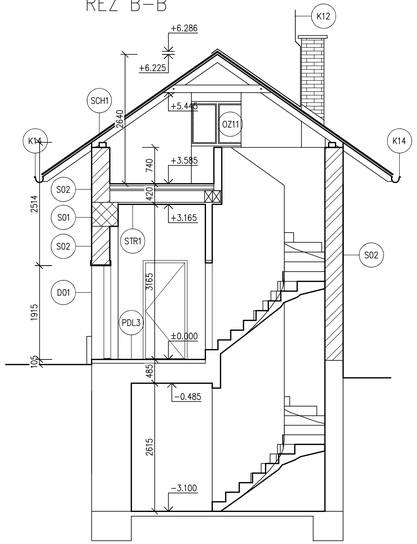

ŘEZ C-C

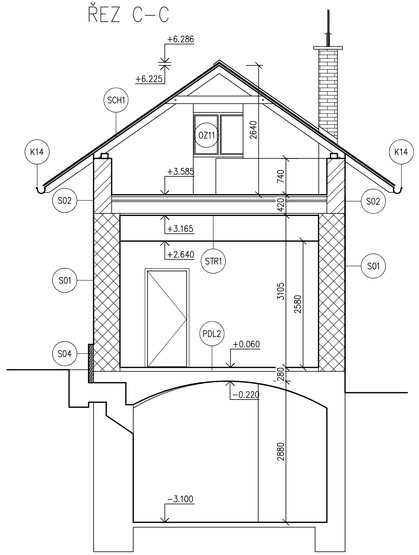

ŘEZ D-D

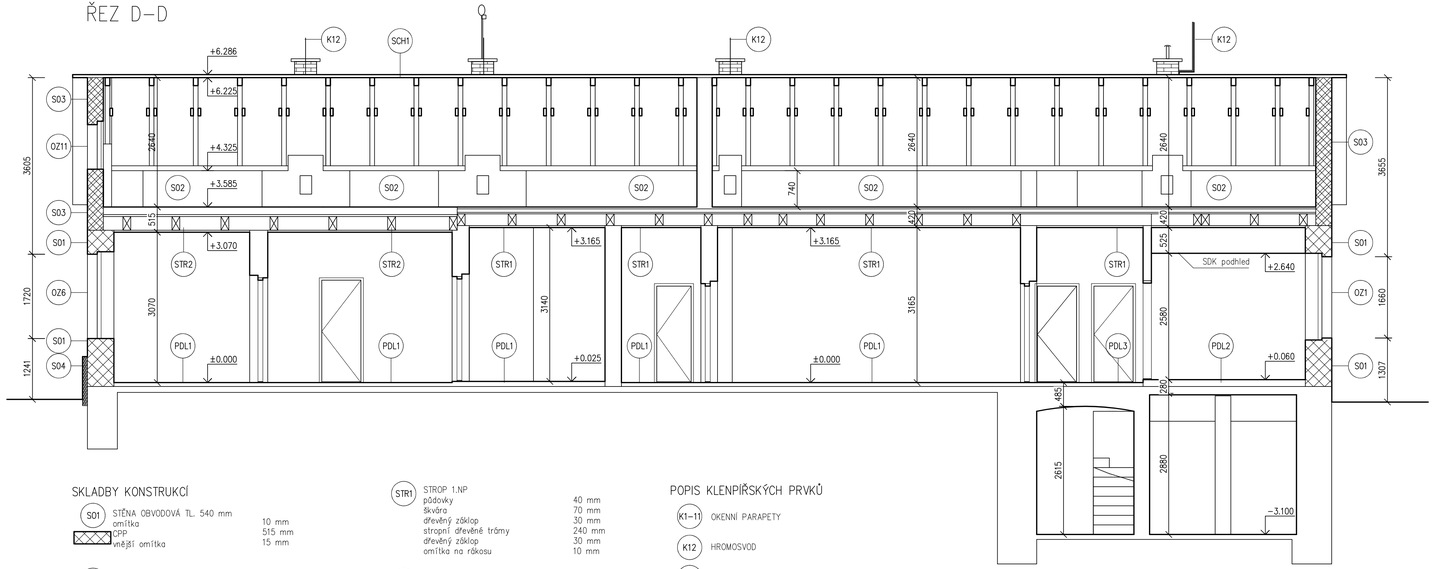

ŘEZ A-A

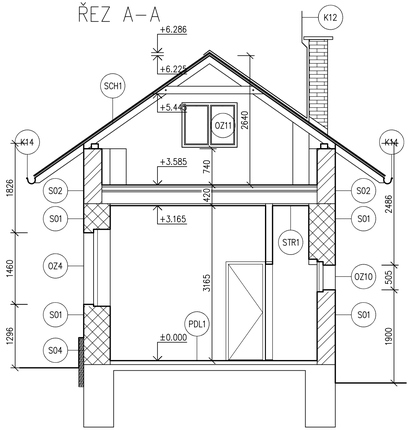

SKLADBY KONSTRUKCÍ

S01 STĚNA OBVODOVÁ TL. 540 mm

omítka	10 mm
CPP	515 mm
vnější omítka	15 mm

S02 STĚNA OBVODOVÁ TL. 370 mm

omítka	10 mm
CPP	345 mm
vnější omítka	15 mm

S03 STĚNA OBVODOVÁ TL. 325 mm

omítka	10 mm
CPP	300 mm
vnější omítka	15 mm

S04 SOKL S XPS

omítka	10 mm
CPP	515 mm
vnější omítka	15 mm
lepící hmota	5 mm
XPS	80 mm
stěrková hmota s výztužnou tkaninou	5 mm
marmolit	2 mm

PDL1 PODLAHA NA TERÉNU

nášlapná vrstva	10 mm
betonová mazanina	70 mm
hydroizolační vrstva	4 mm
podkladní beton	

PDL2 STROP SKLEPA – KLENBA

nášlapná vrstva	10 mm
beton	110 mm
klenba z CPP	150 mm
omítka	10 mm

PDL3 STROP SKLEPA

nášlapná vrstva	10 mm
betonová mazanina	100 mm
násyp	65 mm
klenba z CPP	300 mm
omítka	10 mm

STR1 STROP 1.NP

půdovky	40 mm
škvára	70 mm
dřevěný záklop	30 mm
stropní dřevěné trámy	240 mm
dřevěný záklop	30 mm
omítka na rákosu	10 mm

STR2 STROP 1.NP SNÍŽENÝ

škvára	155 mm
dřevěný záklop	30 mm
stropní dřevěné trámy	280 mm
dřevěný záklop	30 mm
omítka na rákosu	10 mm

SCH1 STŘECHA

krokve 95x135 po 900 mm	135 mm
bednění	20 mm
hydroizolační vrstva	4 mm
plechová krytina	

POPIS VÝPLNÍ

OZ1–11 STÁVAJÍCÍ OKNO
dvojskla
resp. trojskla

OZ12 LUXFEROVÉ OKNO

D01 VCHODOVÉ DVEŘE DŘEVĚNÉ
s prosklením 190x190 mm

D02 VCHODOVÉ DVEŘE S OCELOVÝMI ZÁRUBNĚMI

POPIS KLENPÍŘSKÝCH PRVKŮ

K1–11 OKENNÍ PARAPETY

K12 HROMOSVOD

K14 OKAPOVÉ ŽLABY

K15 OKAPOVÉ SVODY

LEGENDA ZNAČEK

SVĚTLO STROPNÍ

SVĚTLO NÁSTĚNNÉ

POZNÁMKY

Distribuce tepla je zajištěna teplovodní dvoutrubkovou otopnou soustavou s nuceným oběhem s otopnými tělesy.
Větrá se přirozeně okny.
Zdrojem tepla je plynový kotel BAXI ECO3 o výkonu 26 kW.
Pro ohřev vody slouží Tatramat EOV 122 o objemu 120 l.

LEGENDA MATERIÁLŮ

VNITŘNÍ ZDIVO A OSTATNÍ KONSTRUKCE

STĚNA Z CPP TL. 360 mm

STĚNA Z CPP TL. 530 mm

STĚNA Z CPP TL. 315 mm

XPS

Vypracoval: Bc. Zdislava Hoffmannová	Hlavní inženýr projektu: ING. Jaroslav DVOŘÁK	Ing. Jaroslav Dvořák U Dolního rybníka čp. 340, Svitavy 568 02 www.sitnc.cz dvorak@sitnc.cz IČ: 866 81 087
Místo stavby: Veská č. p. 21, 533 04 Sezemice		
Investor: Pardubický kraj, Komenského náměstí 125, 530 02 Pardubice		
Akce: Realizace úspor energie - Dětské centrum Veská, Středisko Veská, obytný dům II	Formát: 8 A4 Datum: 01/2020 Stupeň: DPS Zakáz. č.: 190708 Měřítko: 1:50	Paré:
Objekt:		
Výkres: **ŘEZ A-A, B-B, C-C, D-D - STÁVAJÍCÍ STAV**		Č.v. **D.1.1.3**