




stěna E

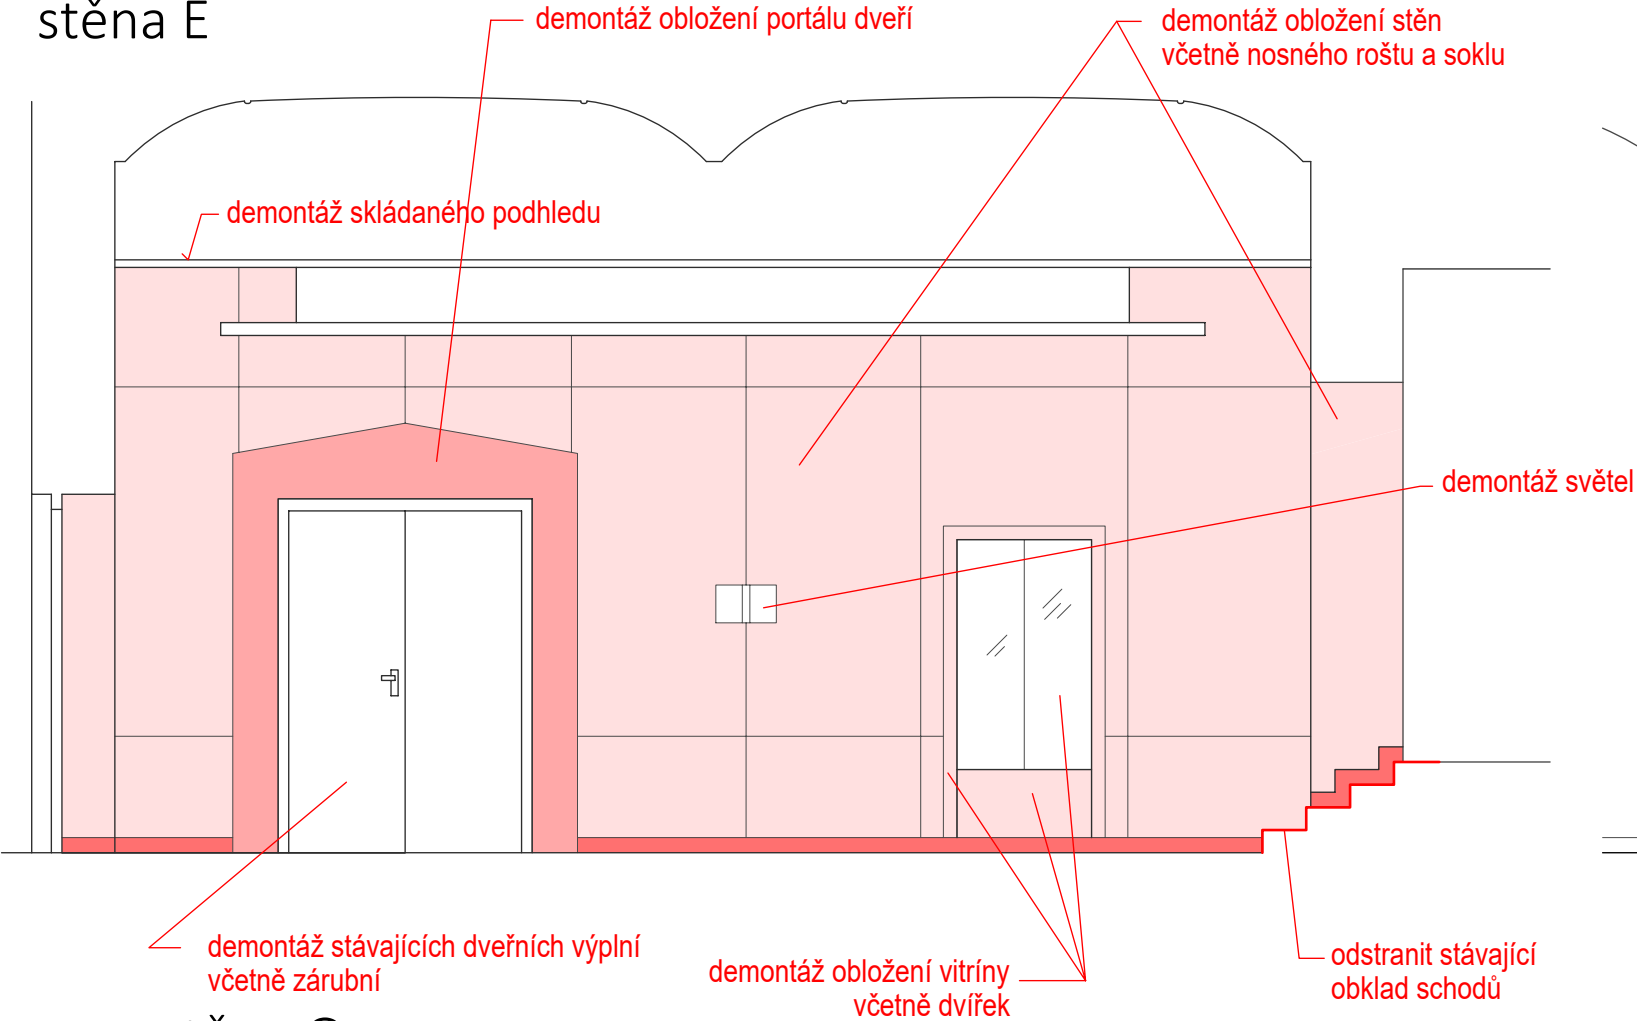


stěna F

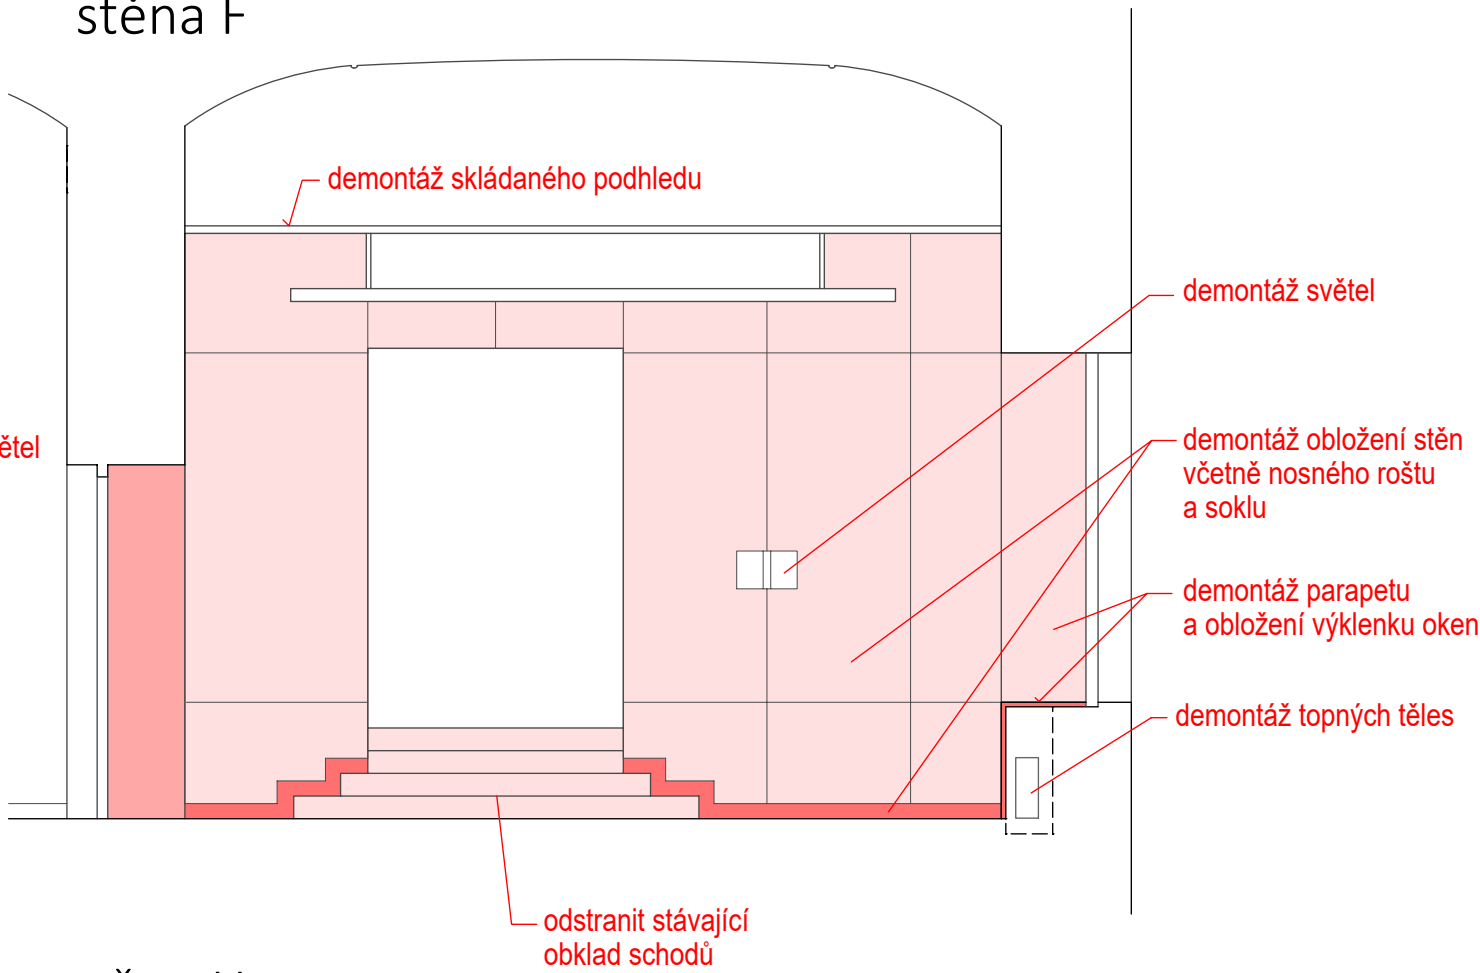

stěna G

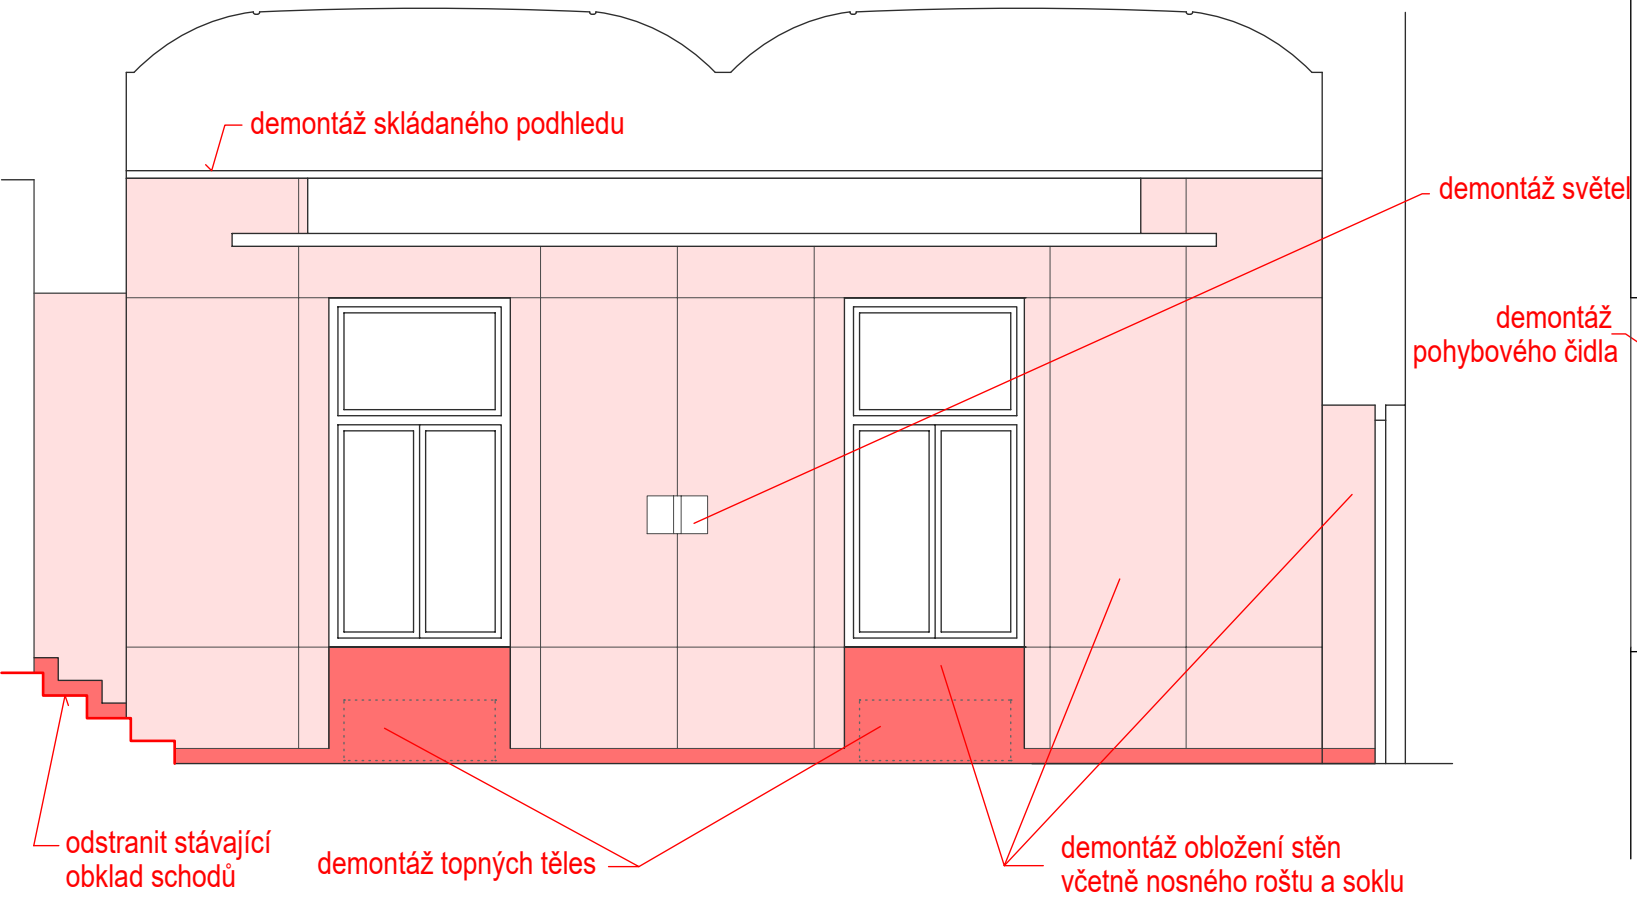

stěna H

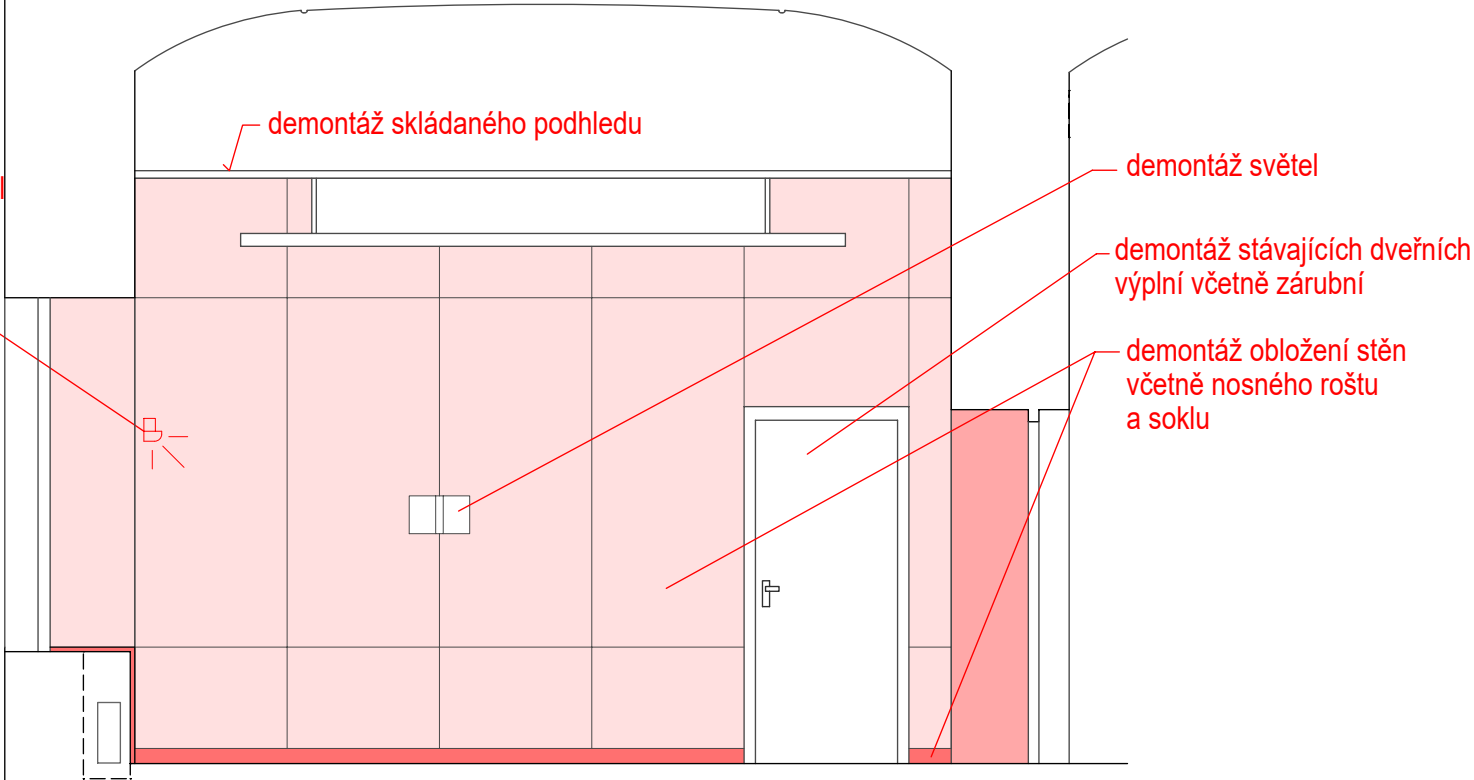

|   |  |   |                                  |   |  |
|---|--|---|----------------------------------|---|--|
| Zpracovatel: <b>ADAM PRVNÍ spol. s r.o.</b><br>Jindřišská 746, 530 02 Pardubice |  |  |                                  | PROJEKT PRO PROVEDENÍ STAVBY<br>ARCHITEKTONICKO STAVEBNÍ ŘEŠENÍ |  |
| Název akce:   | REKONSTRUKCE JEDNACÍHO SÁLU RADY PARDUBICKÉHO KRAJE    |  | Číslo zakázky: 012022            |   |  |
| Místo stavby:   | Pardubice  |   | Datum: 25.05.2022                |   | č.v.:<br><br><b>D1.1.AS</b><br><b>02</b> |
| Investor:   | Pardubický kraj, Komenského nám. 125, 532 11 Pardubice |   | Kreslil: D.Tlustoš               |   |  |
| Název výkresu:  | Demontáže a bourací práce - pohledy předsálí           |   | Kontroloval: ak.arch.M.Chaloupka |   |  |
|   |  |   | Měřítko: M 1:50                  |   |  |