


napojení potrubí pro odvod kondenzátu od VZT do kanalizace osazením např. podomítkové vodní zápach. uzávěrky DN32 s přídatnou mechanickou zápach. uzávěrkou (tj. kulička) – osazení pouze vertikálně, nebo napojení do stávajícího kanalizačního potrubí a to přes nový dřezový sifon s dvěma odbočkami (přípojkami)

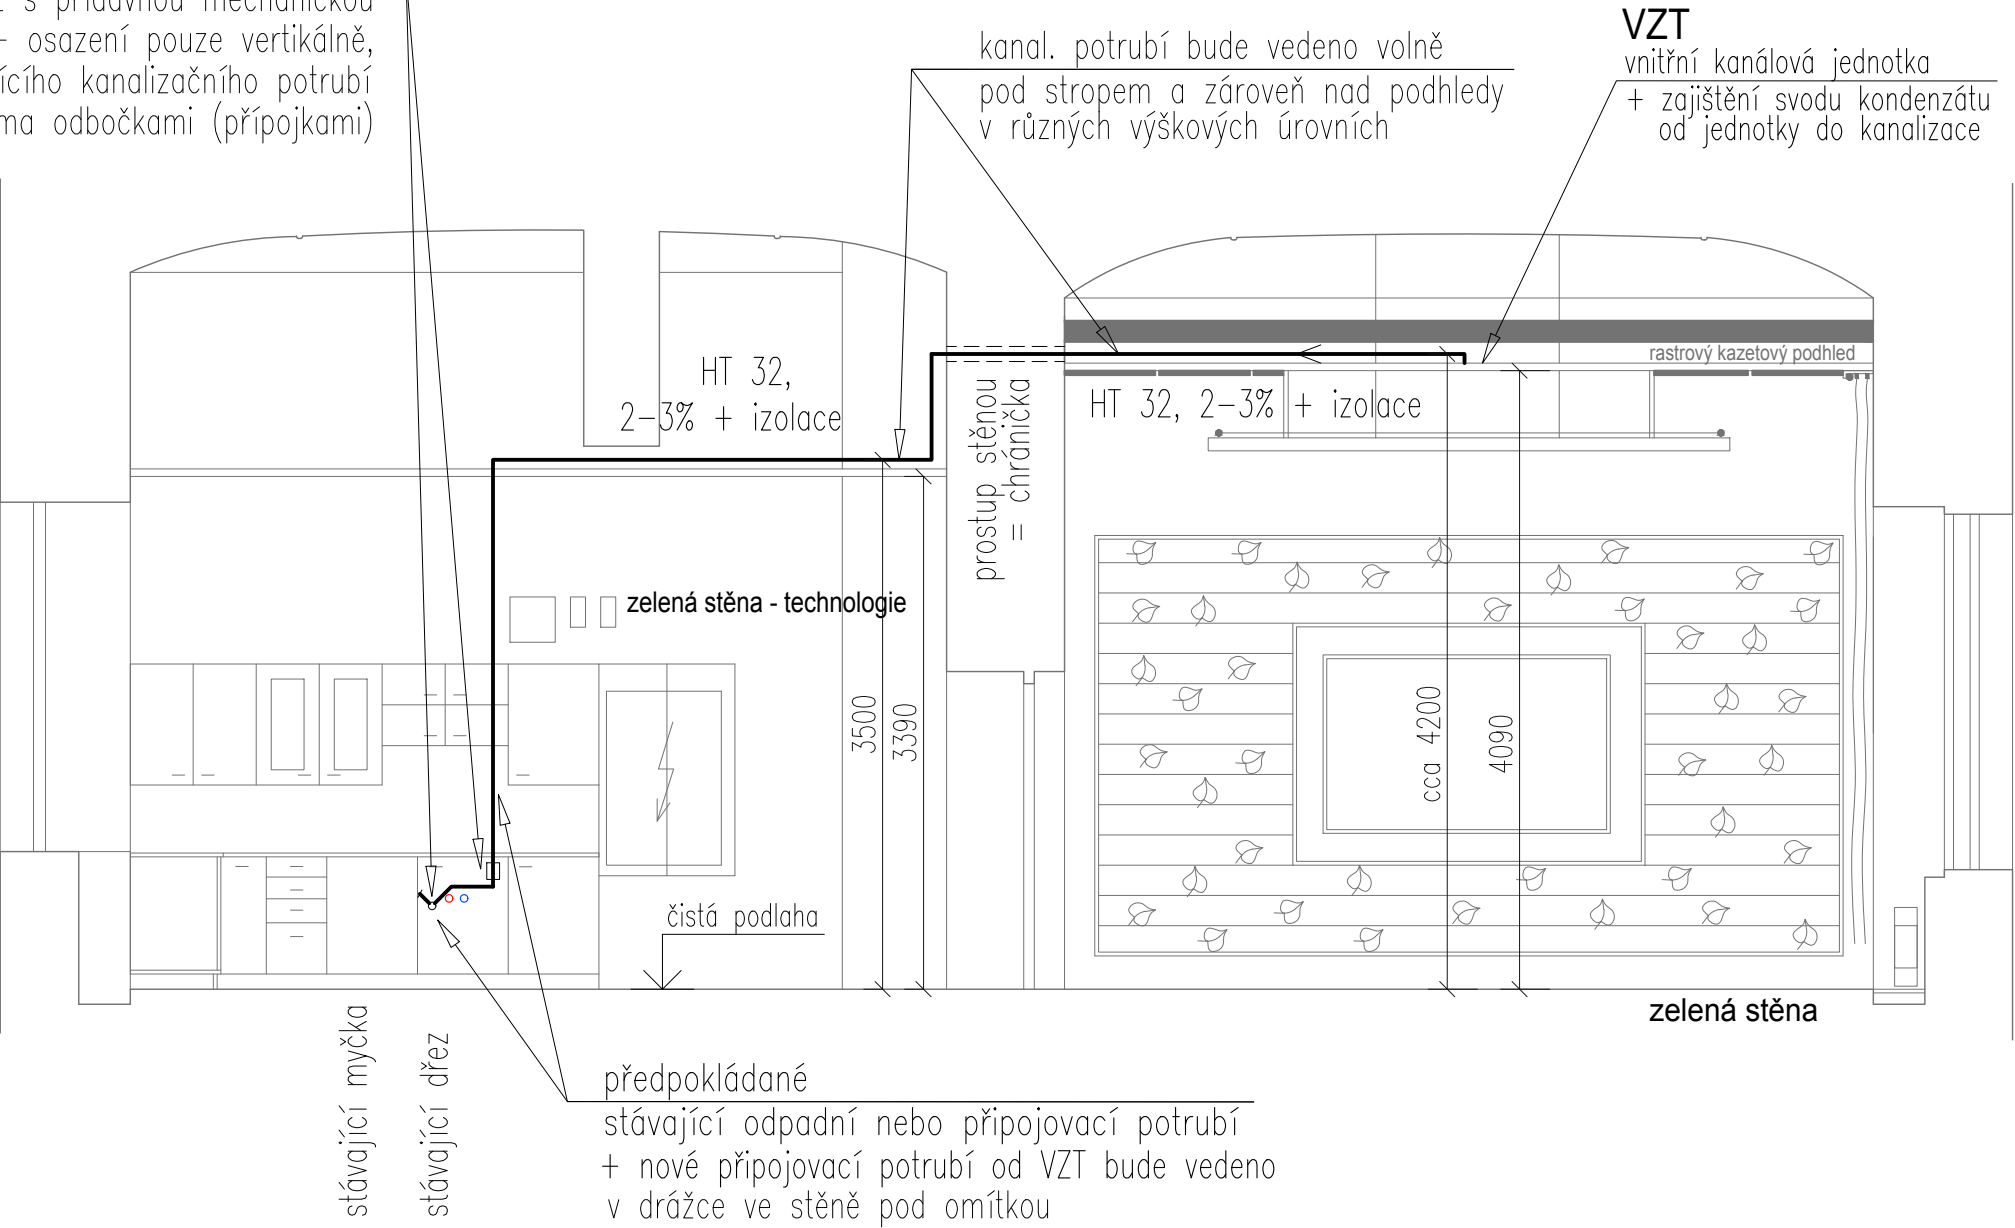

POHLED na stěnu "J"

kuchyňka

POHLED na stěnu "D"

sál rady KÚ

Profese ZTI - odvod splaškových vod

Legenda potrubí a vysvětlivky:

- NOVÉ PŘIPOJOVACÍ KANALIZAČNÍ POTRUBÍ (HT–systém, PP) – min. sklon 3 ‰ (napojení ZP)
- ○ NOVÉ/STÁVAJÍCÍ ODPADNÍ POTRUBÍ (HT–systém,PP) – odvod splaškových vod

Zpracovatel:	ADAM PRVNÍ spol. s r.o. Jindřišská 746, 530 02 Pardubice	 ADAM PRVNÍ architektonický atelier	PROJEKT PRO PROVEDENÍ STAVBY ZDRAVOTECHNIKA	
Název akce:	REKONSTRUKCE JEDNACÍHO SÁLU RADY PARDUBICKÉHO KRAJE		Číslo zakázky: 012022	D.1.4.1 ZTI 02
Místo stavby:	Pardubice		Datum: 31.5.2022	
Investor:	Pardubický kraj, Komenského nám. 125, 532 11 Pardubice		Kreslil: Ing. Šárka Brňáková	
Název výkresu:	SÁL - Pohled na stěnu "J a D"- rozvod kanalizace od VZT	Kontroloval: Ak.arch. M.Chaloupka		
			Měřítko: M 1:50	