




stěna E

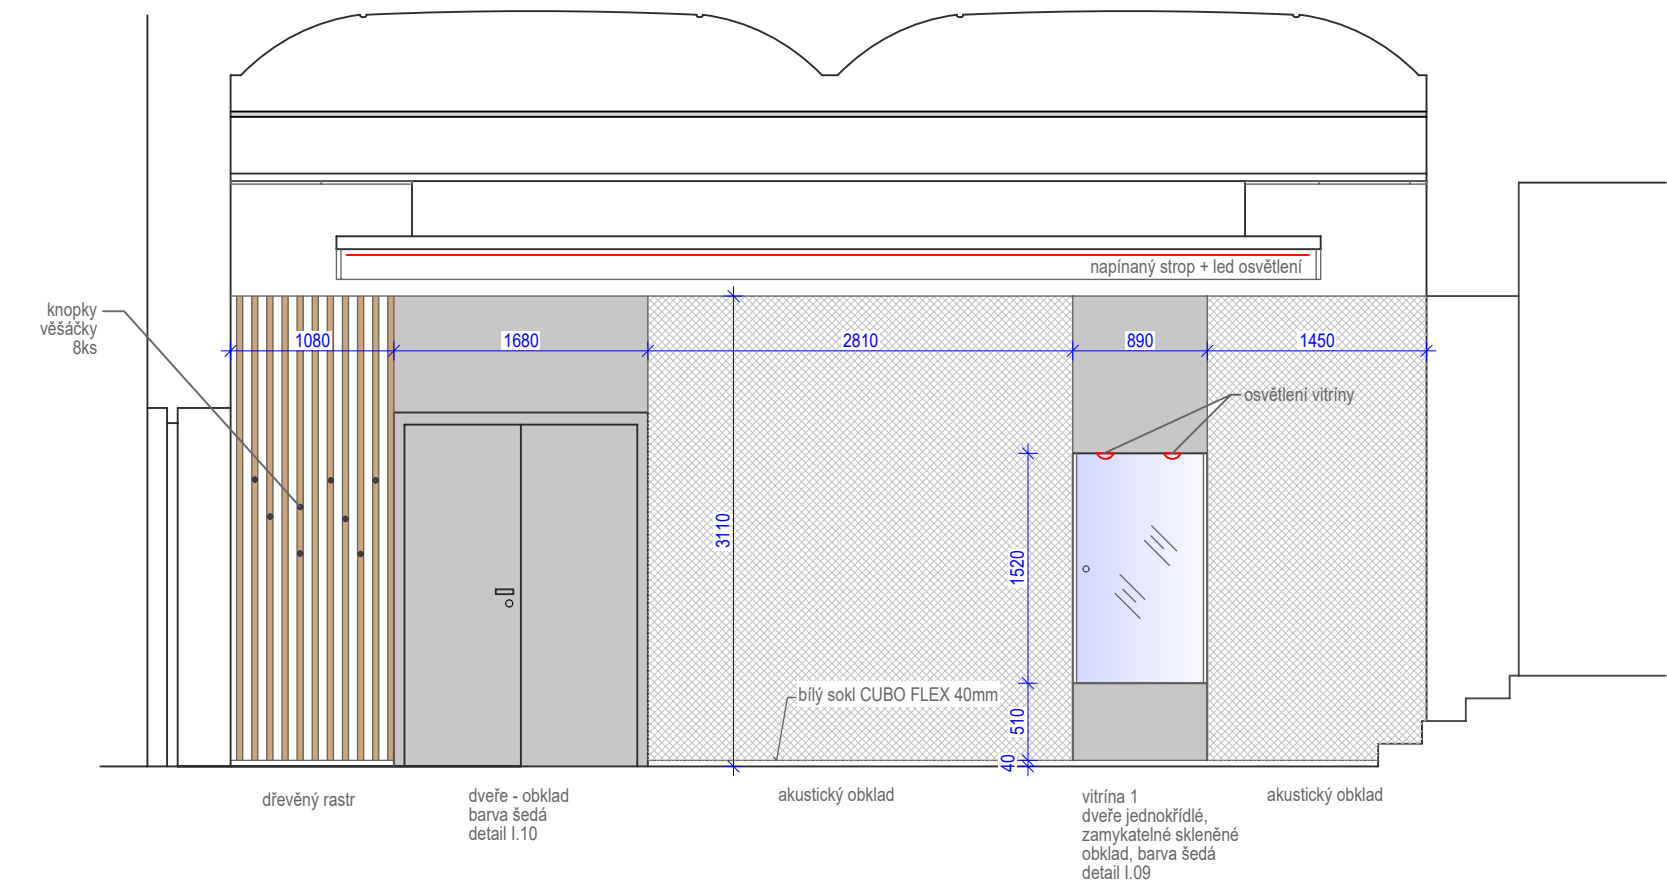


stěna F

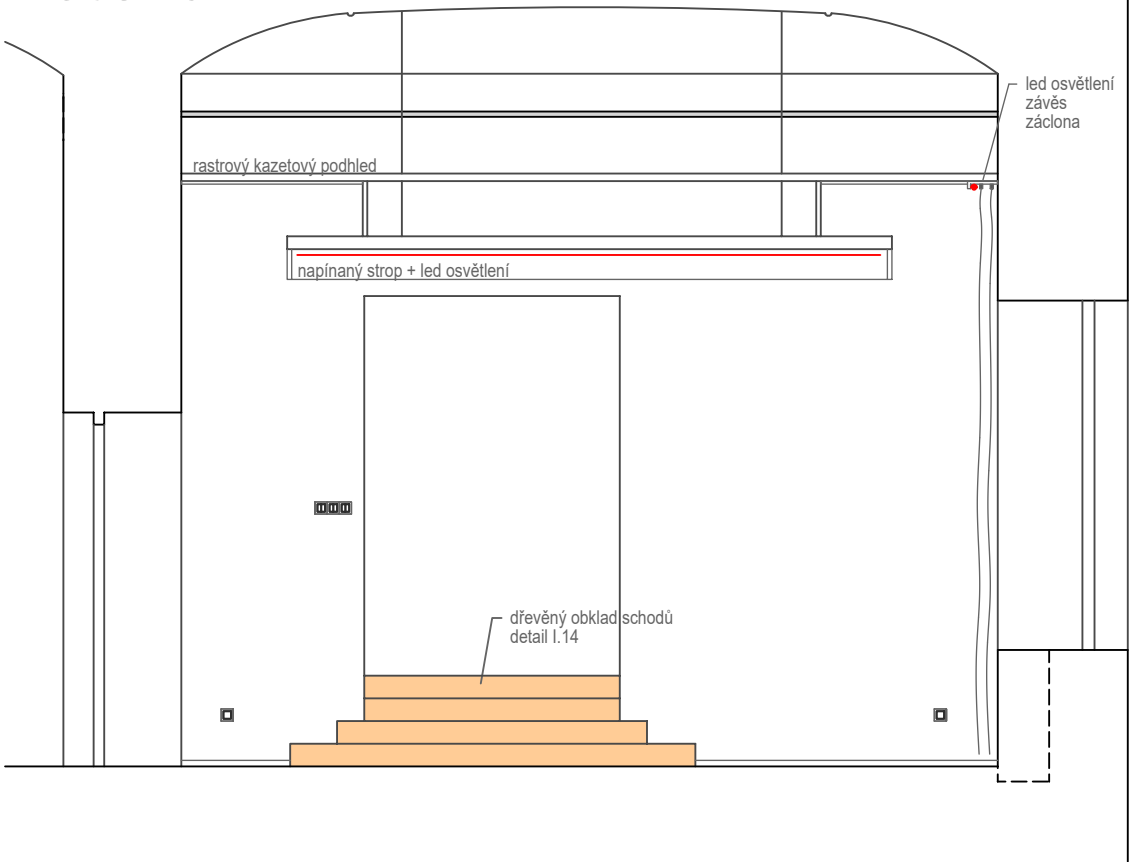


stěna G

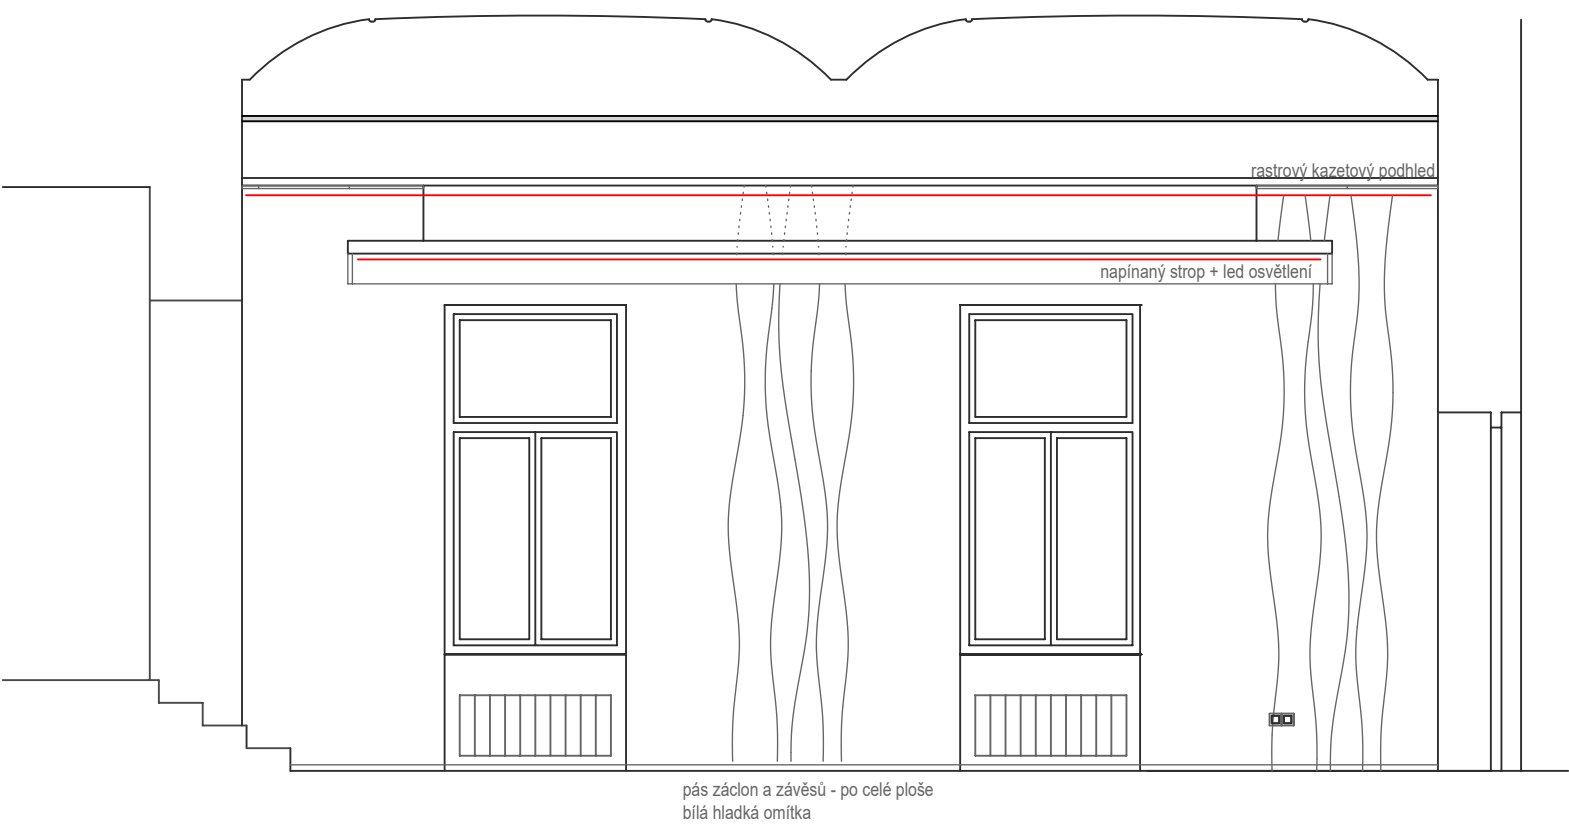

stěna H

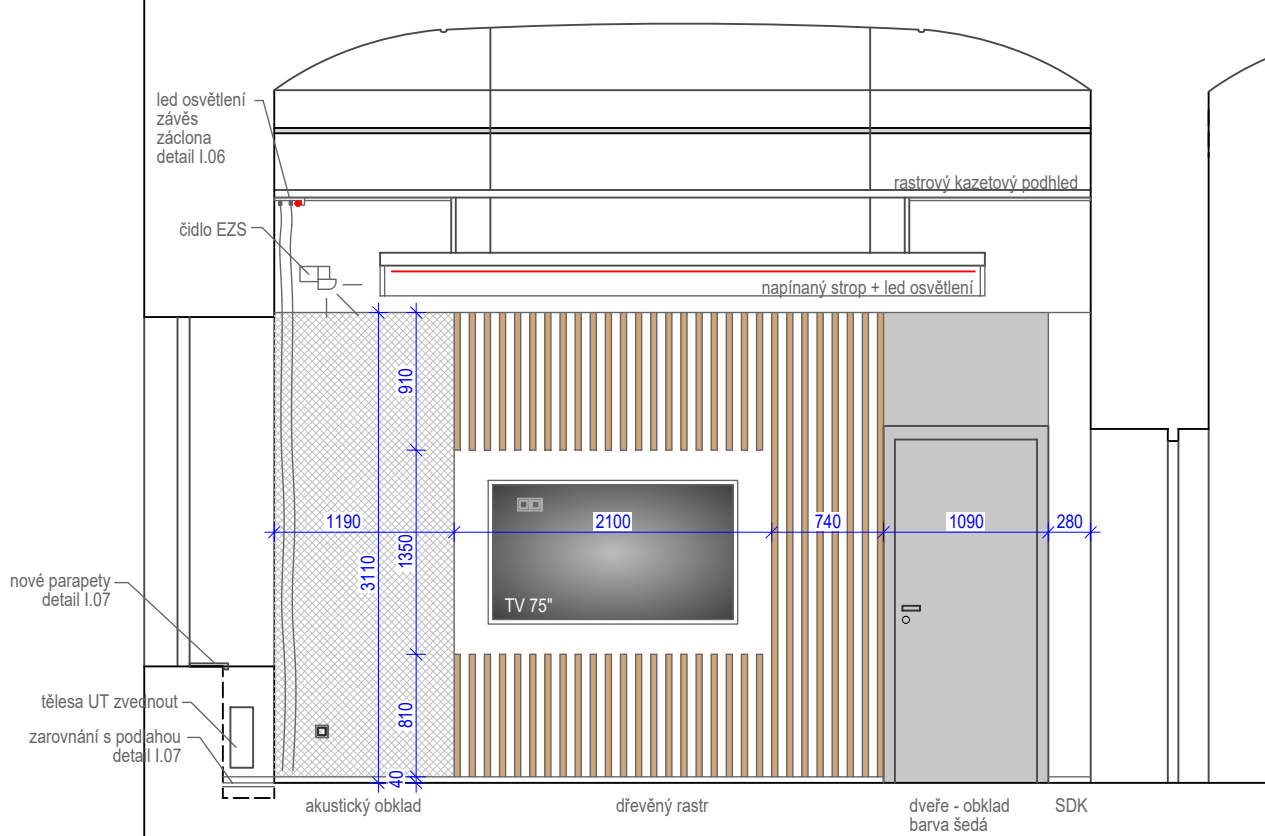

rozměry nutno ověřit na místě, po odstranění stávajícího dřevěného obkladu zdí!!

Zpracovatel: <b>ADAM PRVNÍ spol. s r.o.</b> Jindřišská 746, 530 02 Pardubice		 <b>ADAM PRVNÍ</b> architektonický atelier		PROJEKT PRO PROVEDENÍ STAVBY INTERIÉRY	
Název akce: REKONSTRUKCE JEDNACÍHO SÁLU RADY PARDUBICKÉHO KRAJE		Místo stavby: Pardubice		Číslo zakázky: 012022	
Investor: Pardubický kraj, Komenského nám. 125, 532 11 Pardubice		Datum: 07.06.2022		č.v.: I.03	
Název výkresu: PŘEDSÁLÍ - POHLEDY		Kreslil: D.Tlustoš		Kontroloval: ak.arch.M.Chaloupka	
		Měřítka: M 1:50			