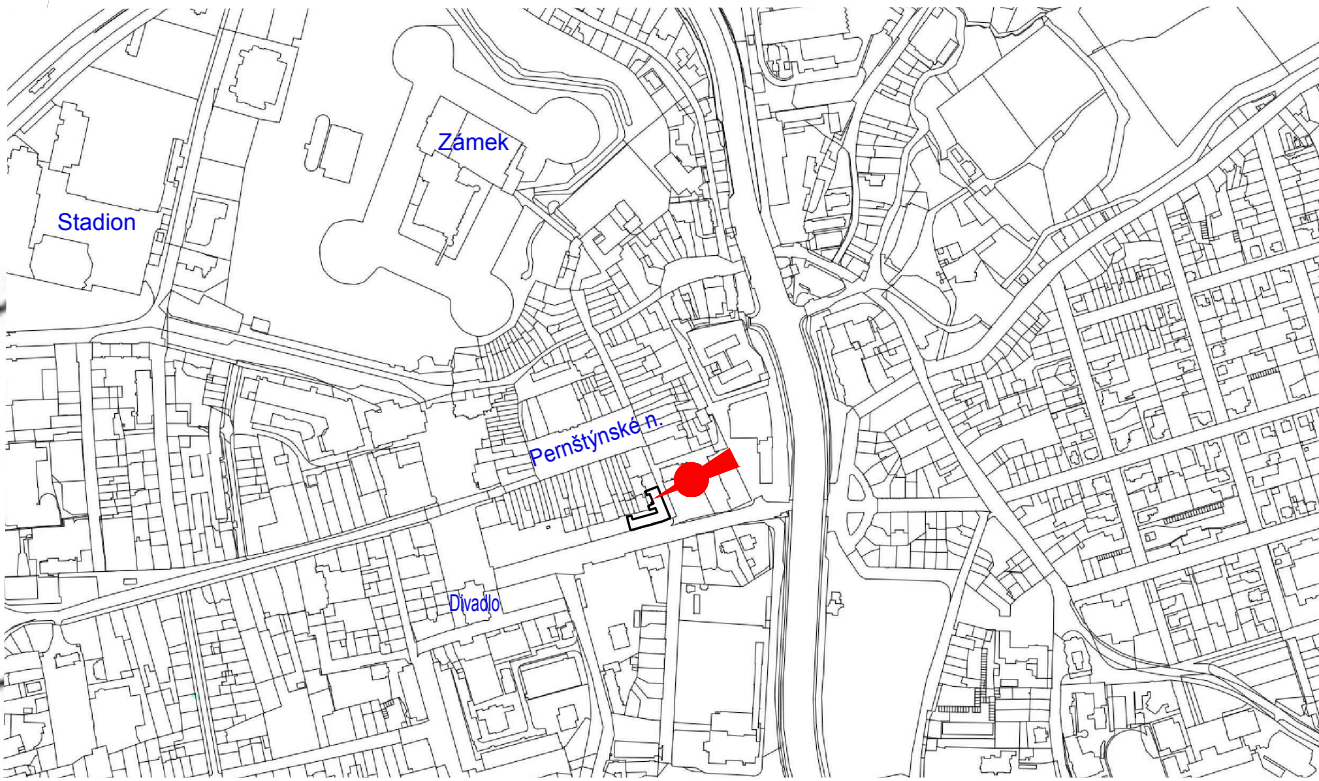
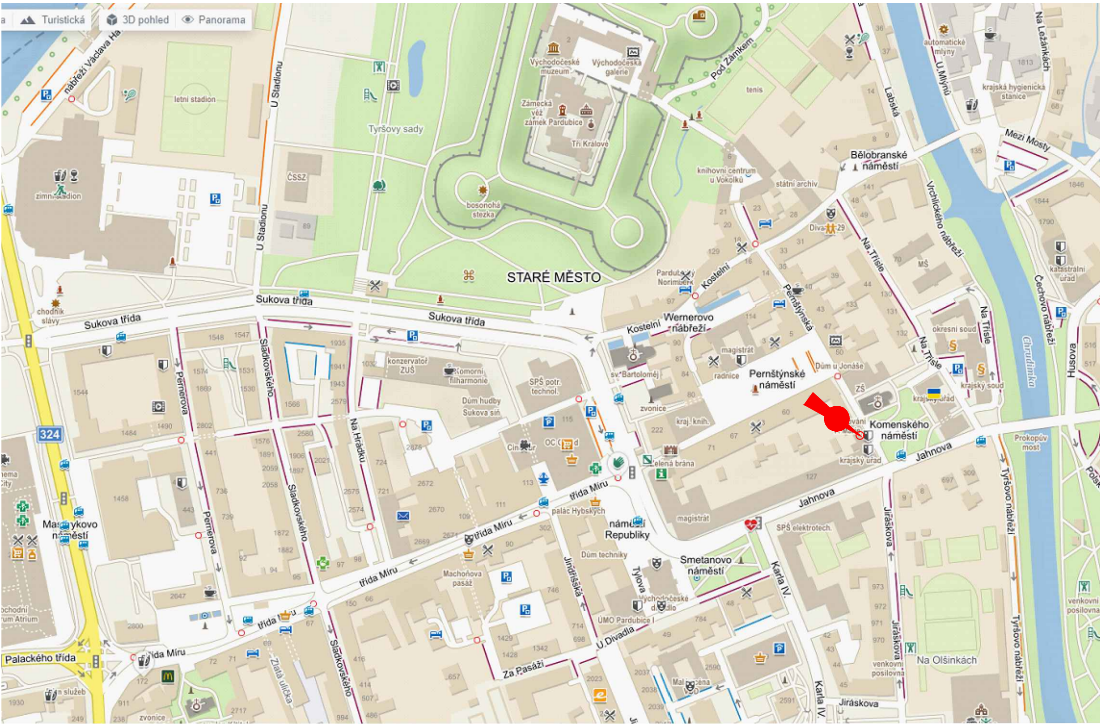

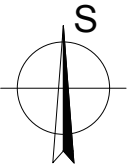



Pardubice



LEGENDA:

 ČÁST OBJEKTU KÚ DOTČENÁ STAVEBNÍMI ÚPRAVAMI
- plocha dotčená stavebními úpravami: 1NP - cca 250m²



Zpracovatel: ADAM PRVNÍ spol. s r.o. Jindřišská 746, 530 02 Pardubice		PROJEKT PRO PROVEDENÍ STAVBY "C - SITUAČNÍ VÝKRESY"	
Název akce: REKONSTRUKCE JEDNACÍHO SÁLU RADY PARDUBICKÉHO KRAJE		Číslo zakázky: 012022 - DPS	
Místo stavby: Pardubice		Datum: 31.05.2022	č.v.: C.1
Investor: Pardubický kraj, Komenského nám. 125, 532 11 Pardubice		Kreslil: Ing. Šárka Brňáková	
Název výkresu: SITUAČNÍ VÝKRES ŠIRŠÍCH VZTAHŮ		Kontroloval: Ak.arch. M.Chaloupka	
		Měřítko: M 1:2500	