



stěna C

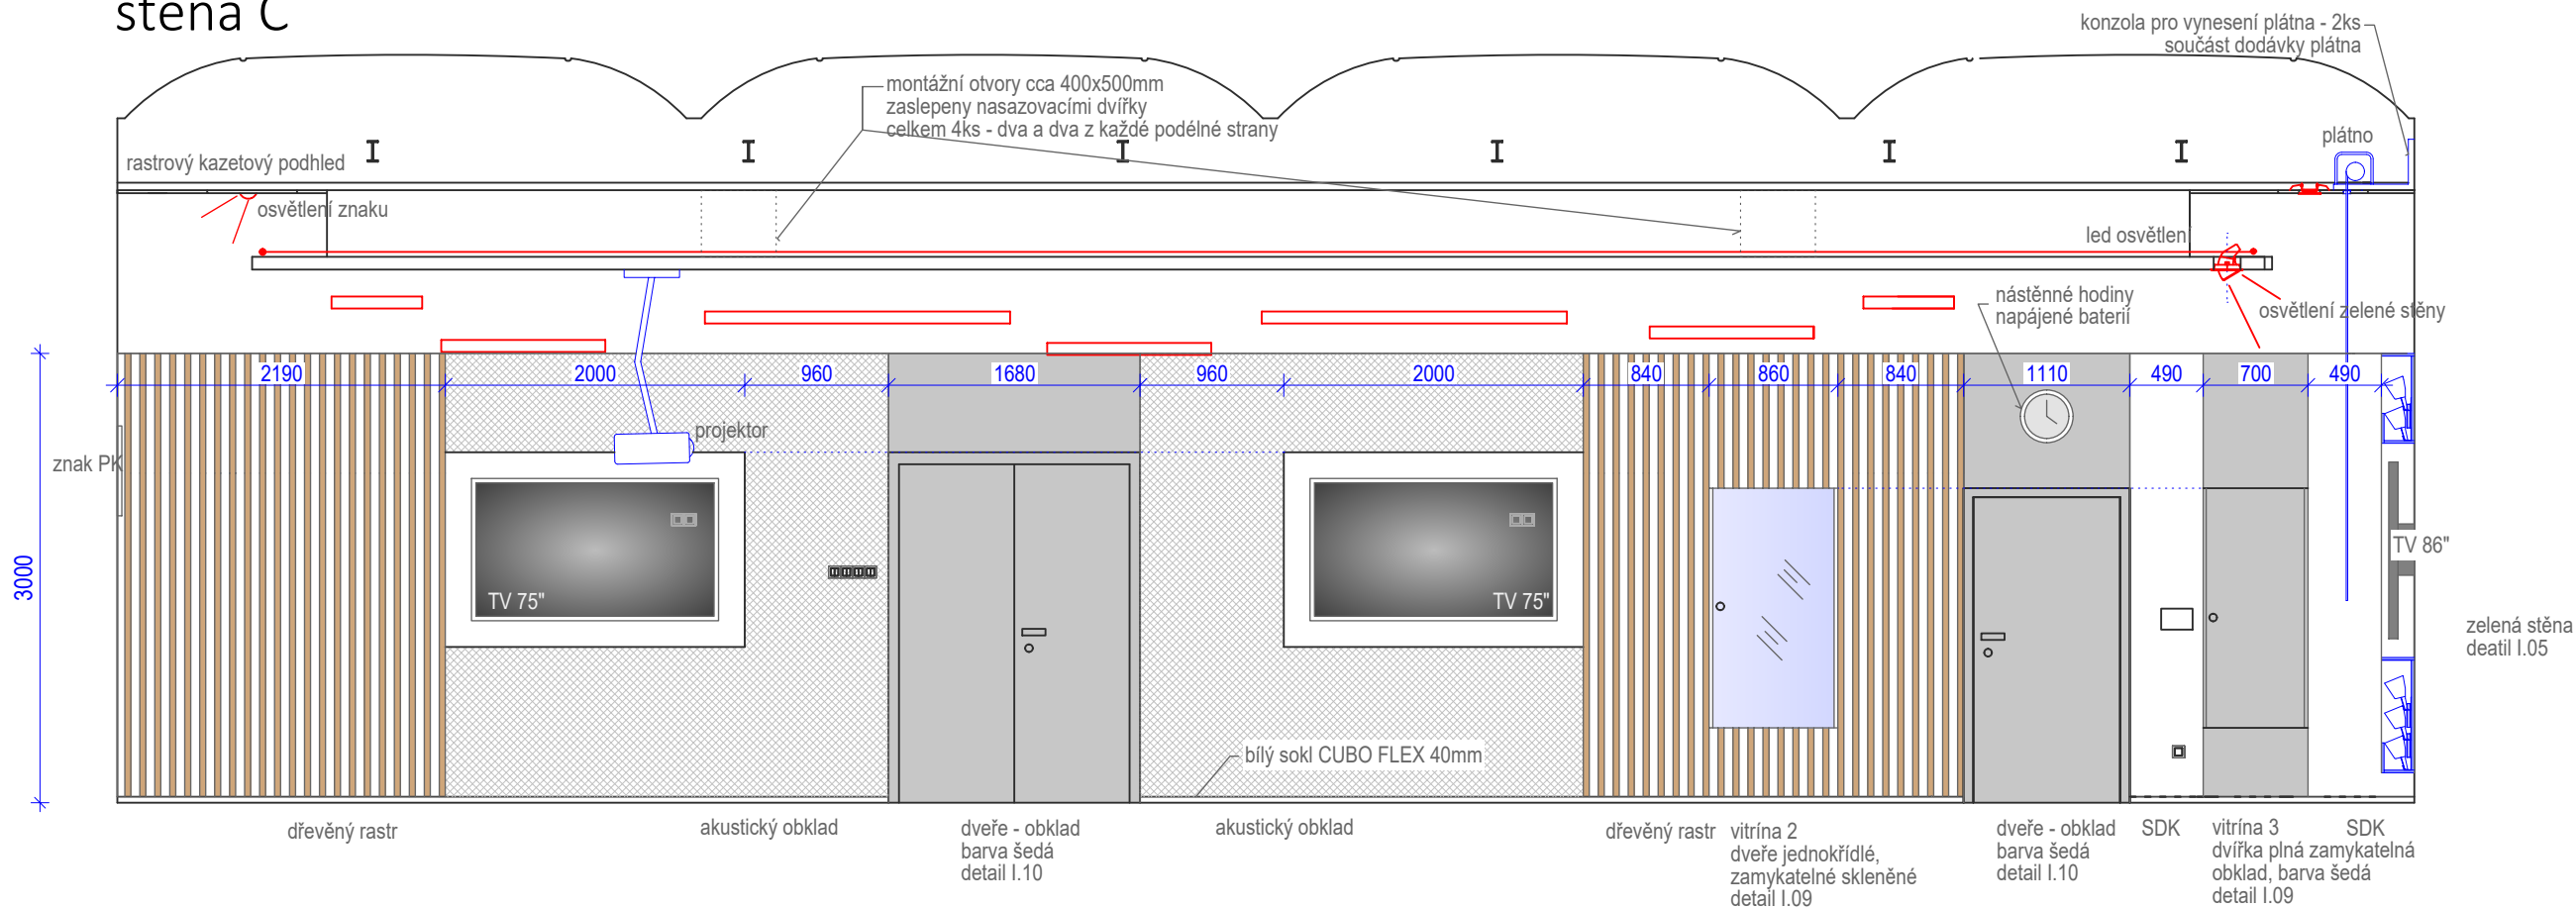

stěna A

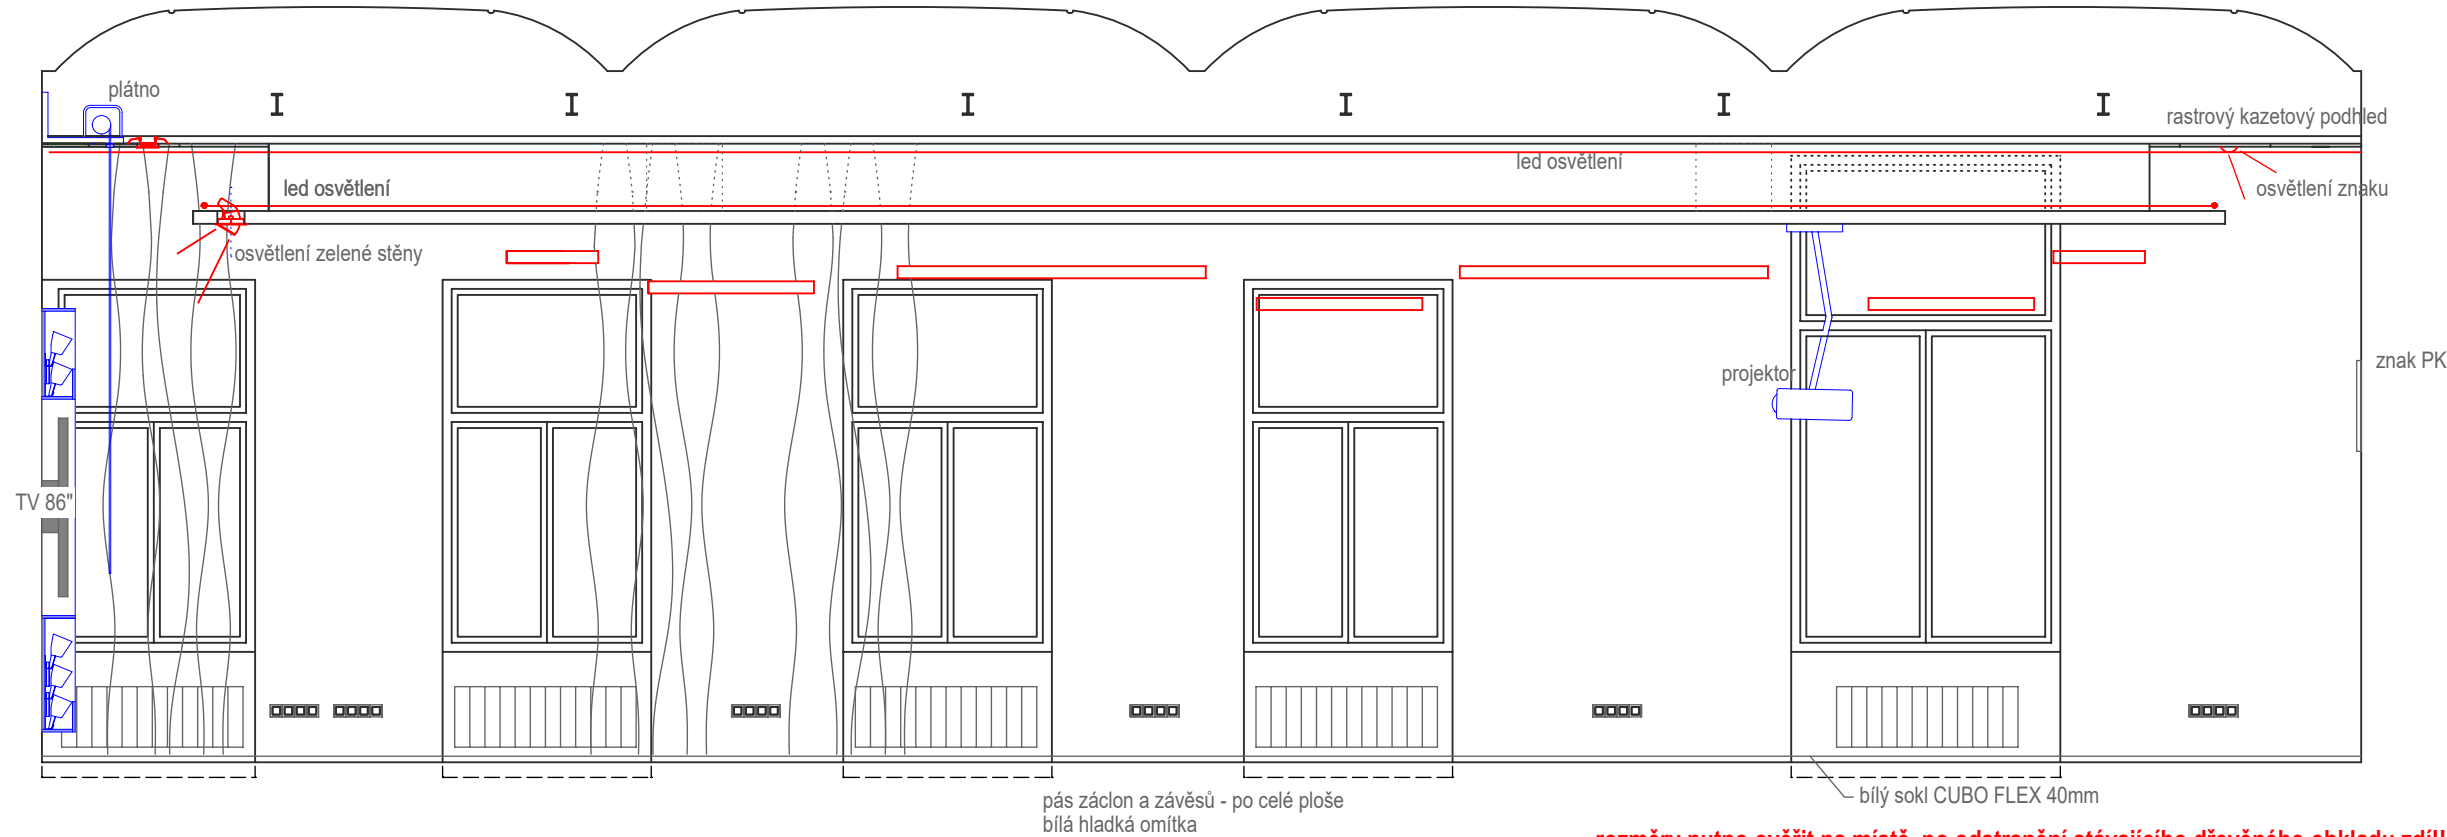

rozměry nutno ověřit na místě, po odstranění stávajícího dřevěného obkladu zdí!!!

Zpracovatel: ADAM PRVNÍ spol. s r.o. Jindřišská 746, 530 02 Pardubice				PROJEKT PRO PROVEDENÍ STAVBY INTERIÉRY	
Název akce:	REKONSTRUKCE JEDNACÍHO SÁLU RADY PARDUBICKÉHO KRAJE		Číslo zakázky: 012022		I.04a
Místo stavby:	Pardubice		Datum: 07.06.2022		
Investor:	Pardubický kraj, Komenského nám. 125, 532 11 Pardubice		Kreslil: D.Tlustoš		
Název výkresu:	SÁL - POHLEDY I.	Kontroloval: ak.arch.M.Chaloupka			
			Měřítko: M 1:50		