VÝZTUŽ NADBETONÁVKY KŘÍDLA
1 : 20

SCHEMA VÝZTUŽE (V RDS BUDE UPŘESNĚNA POLOHA, PRŮMĚR A POČET VLOŽEK)
VÝZTUŽ BUDE UPRAVENA DLE SKUTEČNÉHO ROZMĚRU STÁVAJÍCÍ OPĚRY

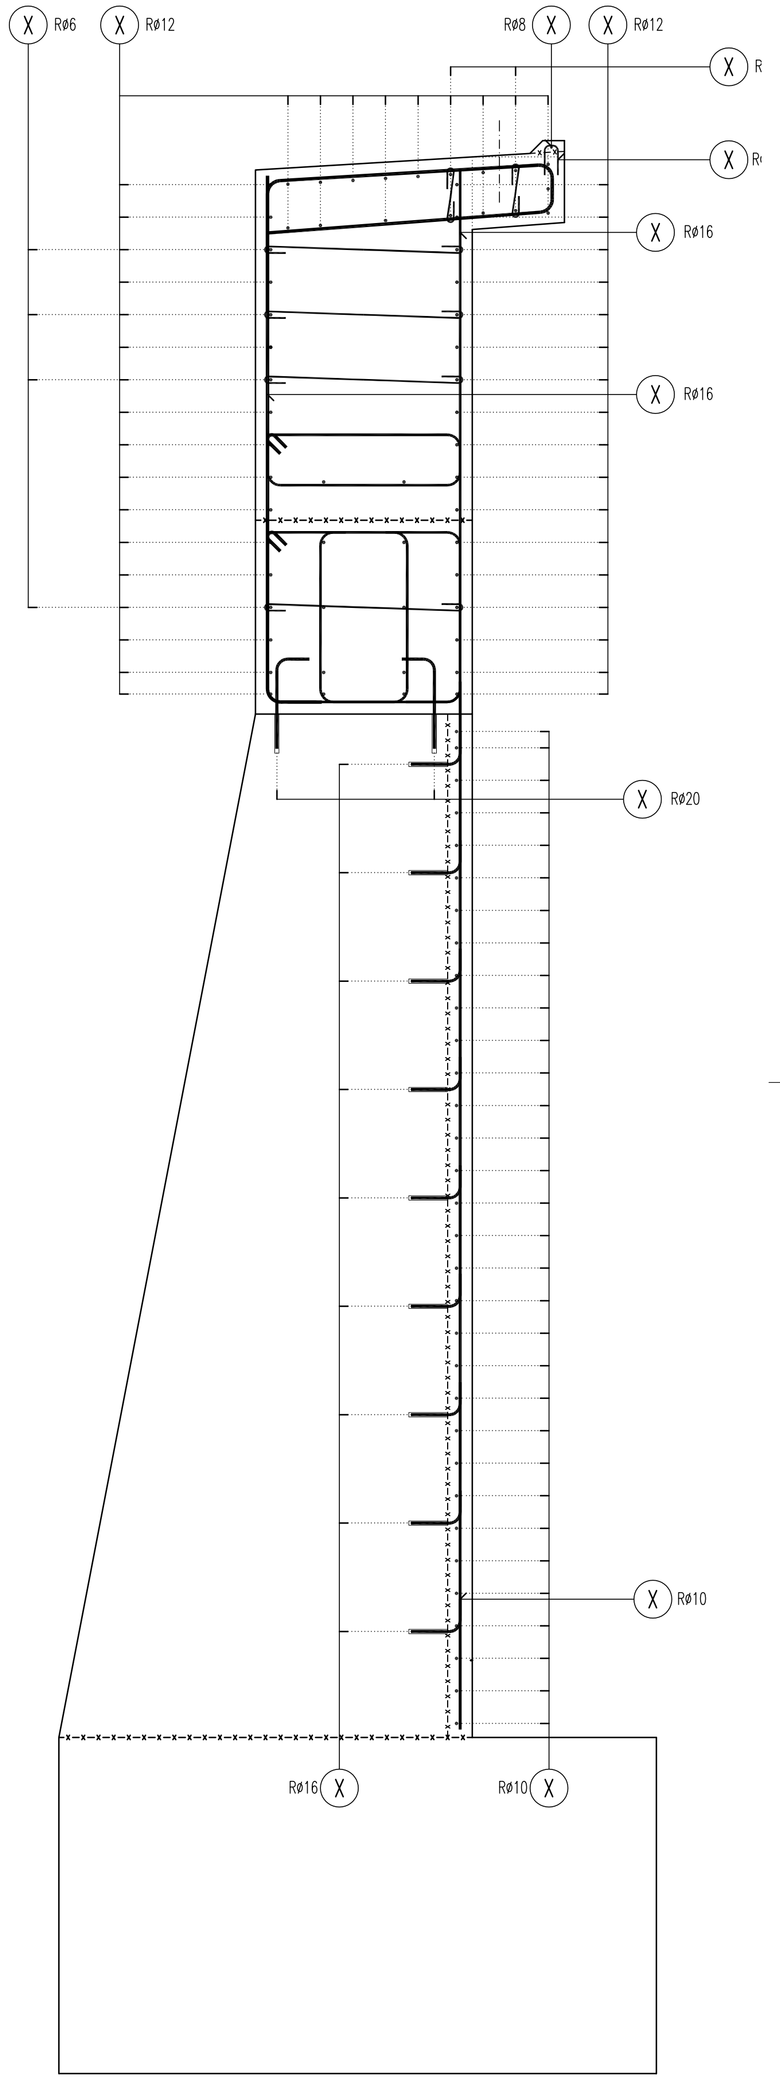

VÝZTUŽ OPRAVY OPĚR
1 : 20

SCHEMA VÝZTUŽE (V RDS BUDE UPŘESNĚNA POLOHA, PRŮMĚR A POČET VLOŽEK)
VÝZTUŽ BUDE UPRAVENA DLE SKUTEČNÉHO ROZMĚRU STÁVAJÍCÍ OPĚRY

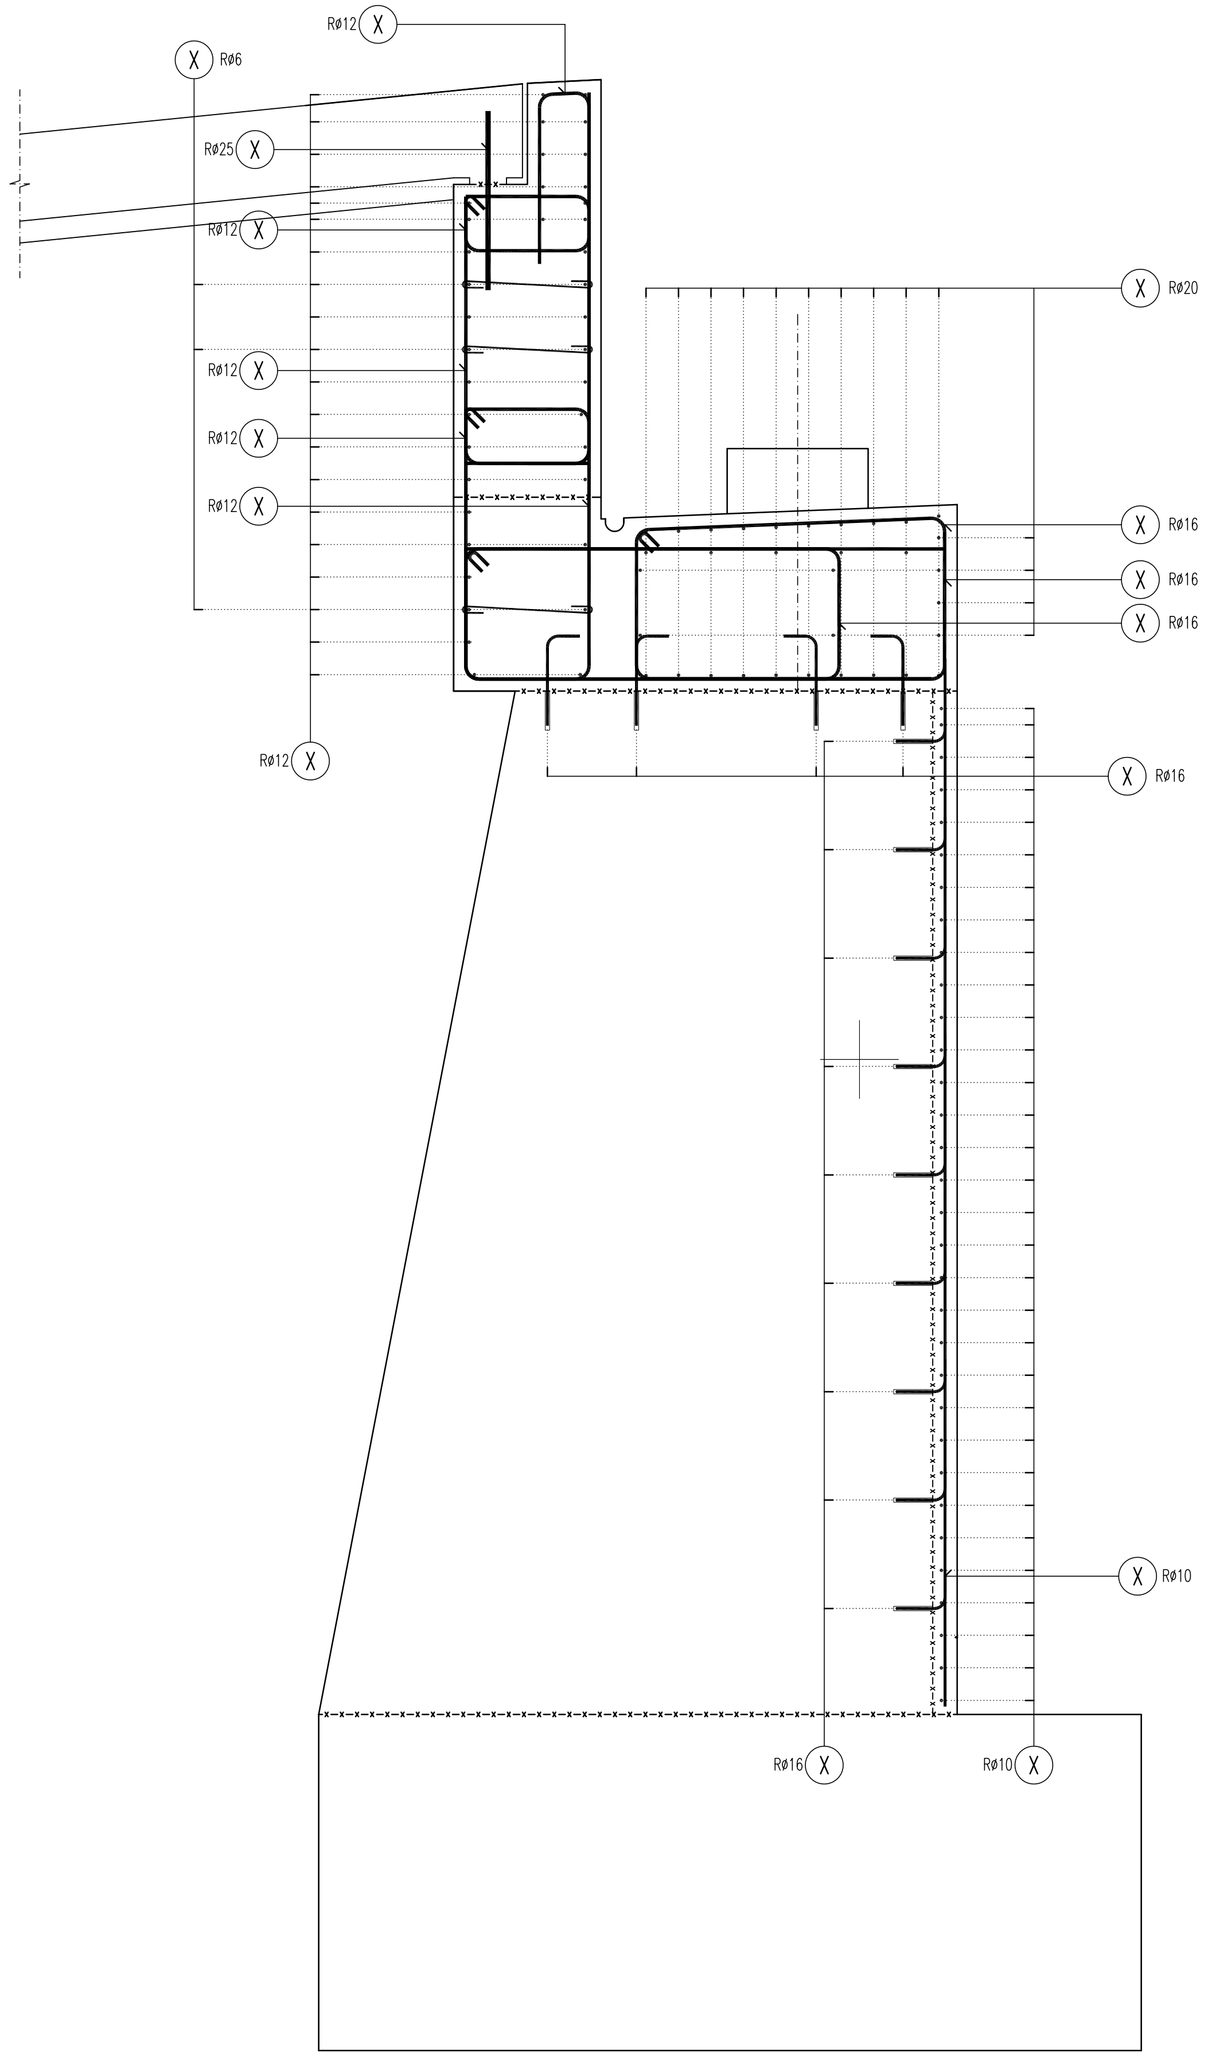

VÝZTUŽ ÚLOŽNÉHO PRAHU
1 : 20

SCHEMA VÝZTUŽE (V RDS BUDE UPŘESNĚNA POLOHA, PRŮMĚR A POČET VLOŽEK)
VÝZTUŽ BUDE UPRAVENA DLE SKUTEČNÉHO ROZMĚRU STÁVAJÍCÍ OPĚRY

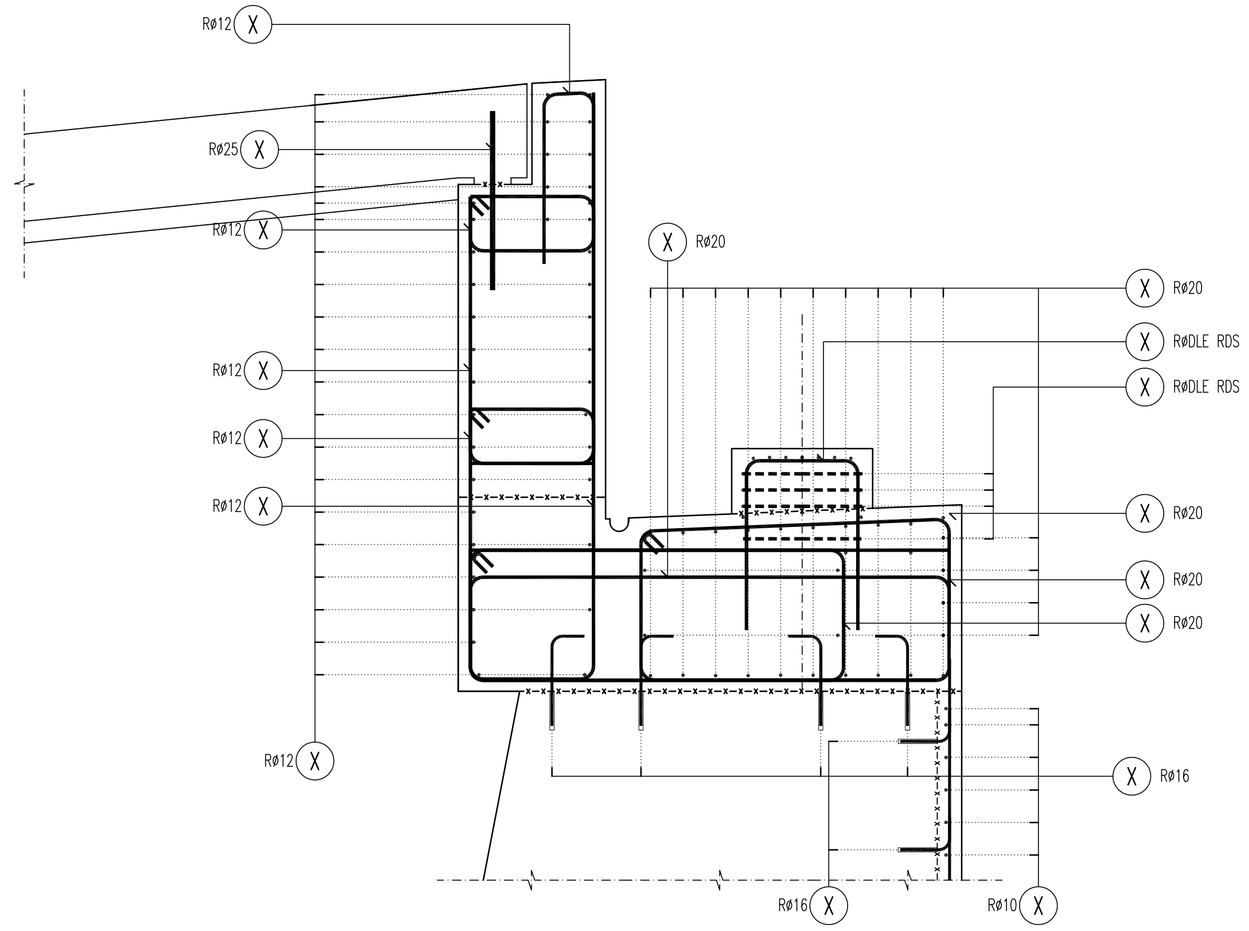

MĚŘÍTKO:

1:20

m 0,2 0,4 0,6 0,8 1,0

VÝZTUŽ KŘÍDLA
1 : 20

SCHEMA VÝZTUŽE (V RDS BUDE UPŘESNĚNA POLOHA, PRŮMĚR A POČET VLOŽEK)
VÝZTUŽ BUDE UPRAVENA DLE SKUTEČNÉHO ROZMĚRU STÁVAJÍCÍ OPĚRY

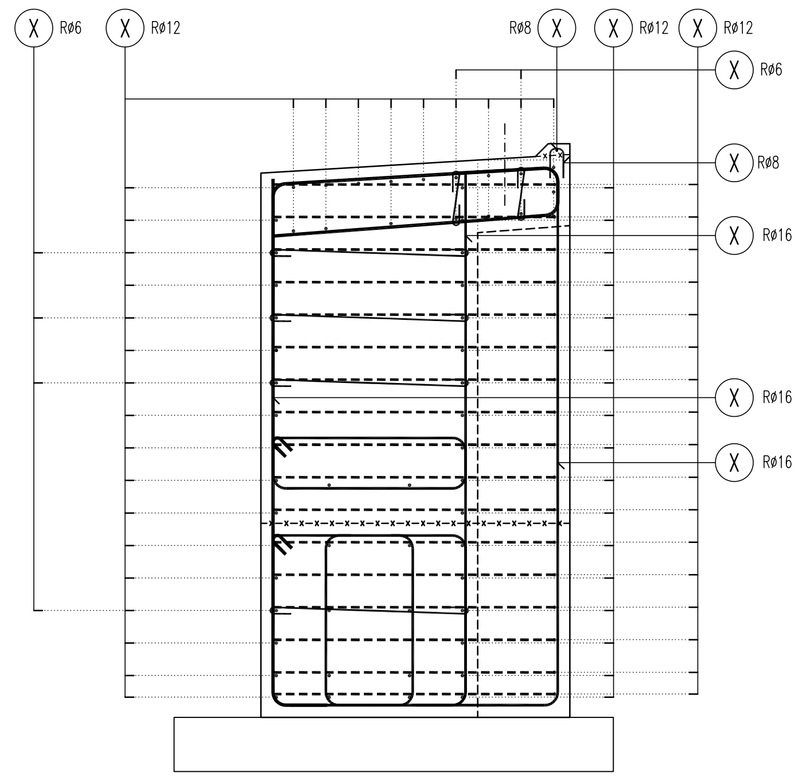

VÝZTUŽ:

označení dle ČSN EN 10080, EN 10138

BETONÁŘSKÁ VÝZTUŽ	B 500 B
PŘEDPÍNACÍ VÝZTUŽ	Y1860-S7

NÁVRH MOSTU:

NÁVRHOVÁ NORMA MOSTU	ČSN 73 6201
NÁVRHOVÉ ZATÍŽENÍ	ČSN EN 1991-2 VČ. ZMĚNY Z3
NÁVRHOVÁ NORMA MOSTNÍ KONSTRUKCE	ČSN EN 1992-2

SO 201
DSP+PDPS

SOUŘADNICOVÝ SYSTÉM: S-JTSK
VÝŠKOVÝ SYSTÉM: Bpv

KRESLIL:	KOLEKTIV	
ZPRACOVAL:	ING. JAN BURSA	
TECHNICKÁ KONTROLA:	ING. MARTIN ROUŠAR	
ZODPOVĚDNÝ PROJEKTANT:	ING. JAN BURSA	
HLAVNÍ PROJEKTANT:	ING. JAN BURSA	
KRAJ: PARDUBICKÝ	OKRES: PARDUBICE	OBEC: CHVALETICE

MDS PROJEKT
FÖRSTEROVA Č.P. 175, 566 01 VYSOKÉ MÝTO
EMAIL: MDS@MDSPROJEKT.CZ

INVESTOR: PARDUBICKÝ KRAJ, KOMENSKÉHO NÁMĚSTÍ 125, 532 11 PARDUBICE

AKCE:
MODERNIZACE MOSTU EV.Č. 322-014 CHVALETICE

OBJEKT: C.2. – SO 201 – MOST EV.Č. 322-014

OBSAH:
SCHEMA BETONÁŘSKÉ VÝZTUŽE – DÍL 2.

STUPEŇ:	DSP+PDPS
ZAK.ČÍSLO:	1842-18-3
ARCHIVNÍ ČÍSLO:	1842
DATUM:	12/2018
FORMÁT:	10x44
MĚŘÍTKO:	1 : 20
ČÍSLO SOUPRAVY:	ČÍSLO PŘÍLOHY: C.2.11.