LR. – PŘÍČNÝ ŘEZ KŘÍDLA 1:75

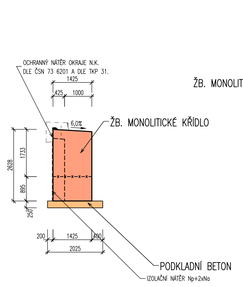

L – POHLED NA PRAVOSTRANNÉ KŘÍDLO OPĚRY 01. 1:75

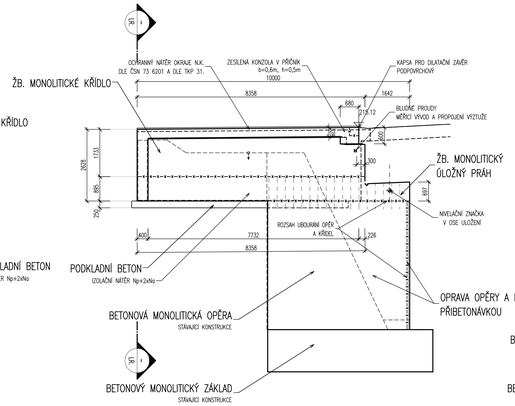

02. – POHLED NA OPĚRU 02. 1:75

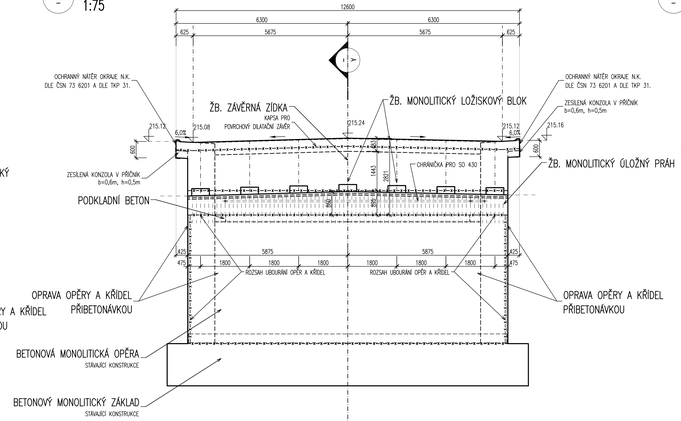

P. – POHLED NA PRAVOSTRANNÉ KŘÍDLO OPĚRY 02. 1:75

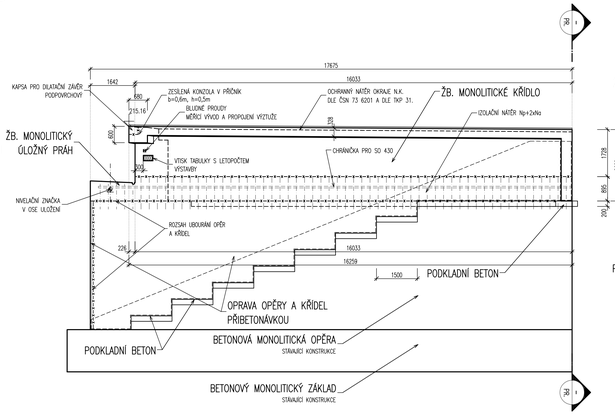

PR. – PŘÍČNÝ ŘEZ KŘÍDLA 1:75

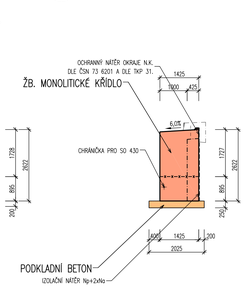

SROVNÁVACÍ ROVINA 201,00 m n.m.

SROVNÁVACÍ ROVINA 201,00 m n.m.

SROVNÁVACÍ ROVINA 201,00 m n.m.

MĚŘÍTKO: 1:75

m 0,75 1,5 2,25 3,0 3,75

PR. – PŘÍČNÝ ŘEZ KŘÍDLA 1:75

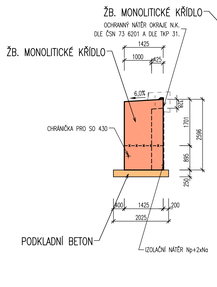

P – POHLED NA PRAVOSTRANNÉ KŘÍDLO OPĚRY 01. 1:75

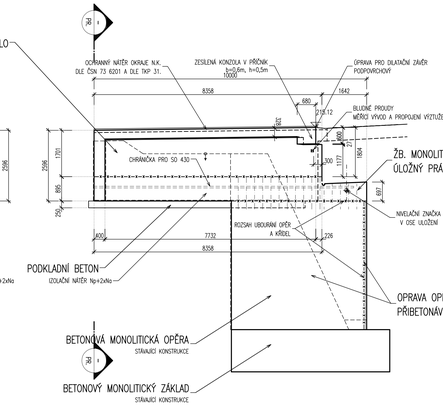

01 – POHLED NA OPĚRU 01. 1:75

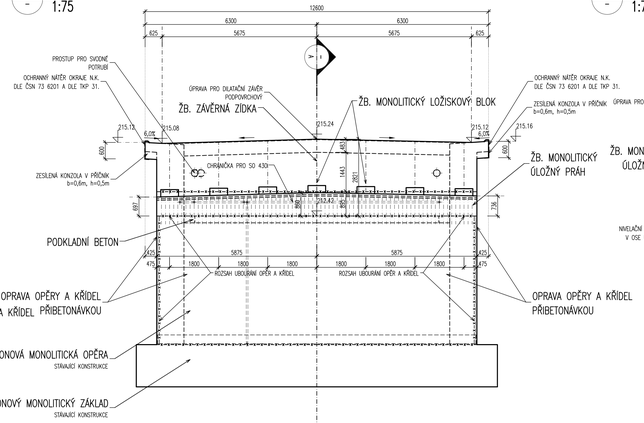

L – POHLED NA LEVOSTRANNÉ KŘÍDLO OPĚRY 01. 1:75

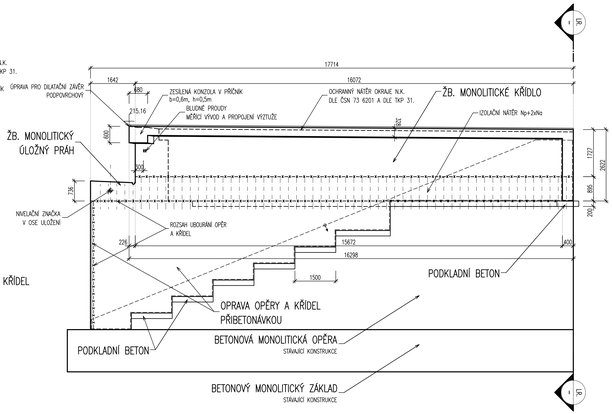

LR. – PŘÍČNÝ ŘEZ KŘÍDLA 1:75

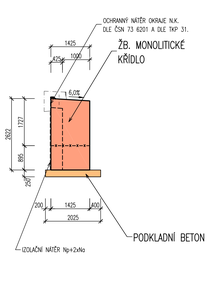

SROVNÁVACÍ ROVINA 201,00 m n.m.

SROVNÁVACÍ ROVINA 201,00 m n.m.

SROVNÁVACÍ ROVINA 201,00 m n.m.

SO 201
DSP+PDPS

SOUŘADNICOVÝ SYSTÉM:	S-JTSK		
VÝŠKOVÝ SYSTÉM:	Bpv		
KRESLIL:	KOLEKTIV		MDS PROJEKT
ZPRACOVAL:	ING. JAN BURSA		FÜRSTENOVA Č.P. 175, 566 01 VYSOKÉ MÝTO
TECHNICKÁ KONTROLA:	ING. MARTIN ROUŠAR		EMAIL: MDS@MDSPROJEKT.CZ
ZODPOVĚDNÝ PROJEKTANT:	ING. JAN BURSA		
HLAVNÍ PROJEKTANT:	ING. JAN BURSA		
KRAJ/PARDUBICKÝ	OKRES/PARDUBICE	OBEC/CHVALETICE	STUPEŇ: DSP+PDPS
INVESTOR/ PARDUBICKÝ KRAJ, KOMENSKÉHO NÁMĚSTÍ 125, 532 11 PARDUBICE			ZAK.ČÍSLO: 1842-18-3
AKCE: MODERNIZACE MOSTU EV.Č. 322-014 CHVALETICE			ARCHIVNÍ ČÍSLO: 1842
			DATUM: 12/2018
OBJEKT: C.2. – SO 201 – MOST EV.Č. 322-014			FORMÁT: 12A4
			MĚŘÍTKO: 1 : 75
OBSAH: TVAR SPODNÍ STAVBY – DÍL 3.			ČÍSLO SOUPISKY: / ČÍSLO PŘÍLOHY: C.2.8.