S2R. – PŘÍČNÝ ŘEZ KŘÍDLA
1:75

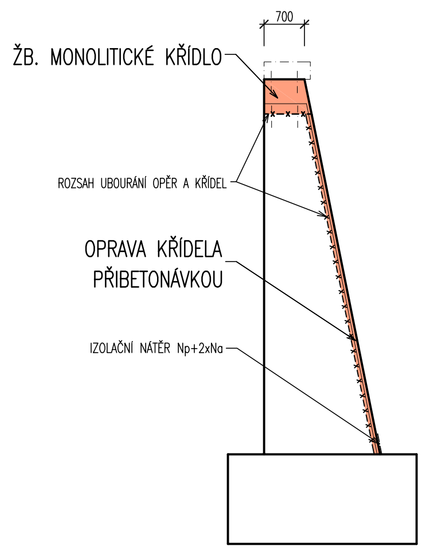

S2. – POHLED NA SANOSTATNÉ KŘÍDLO MOSTU
1:75

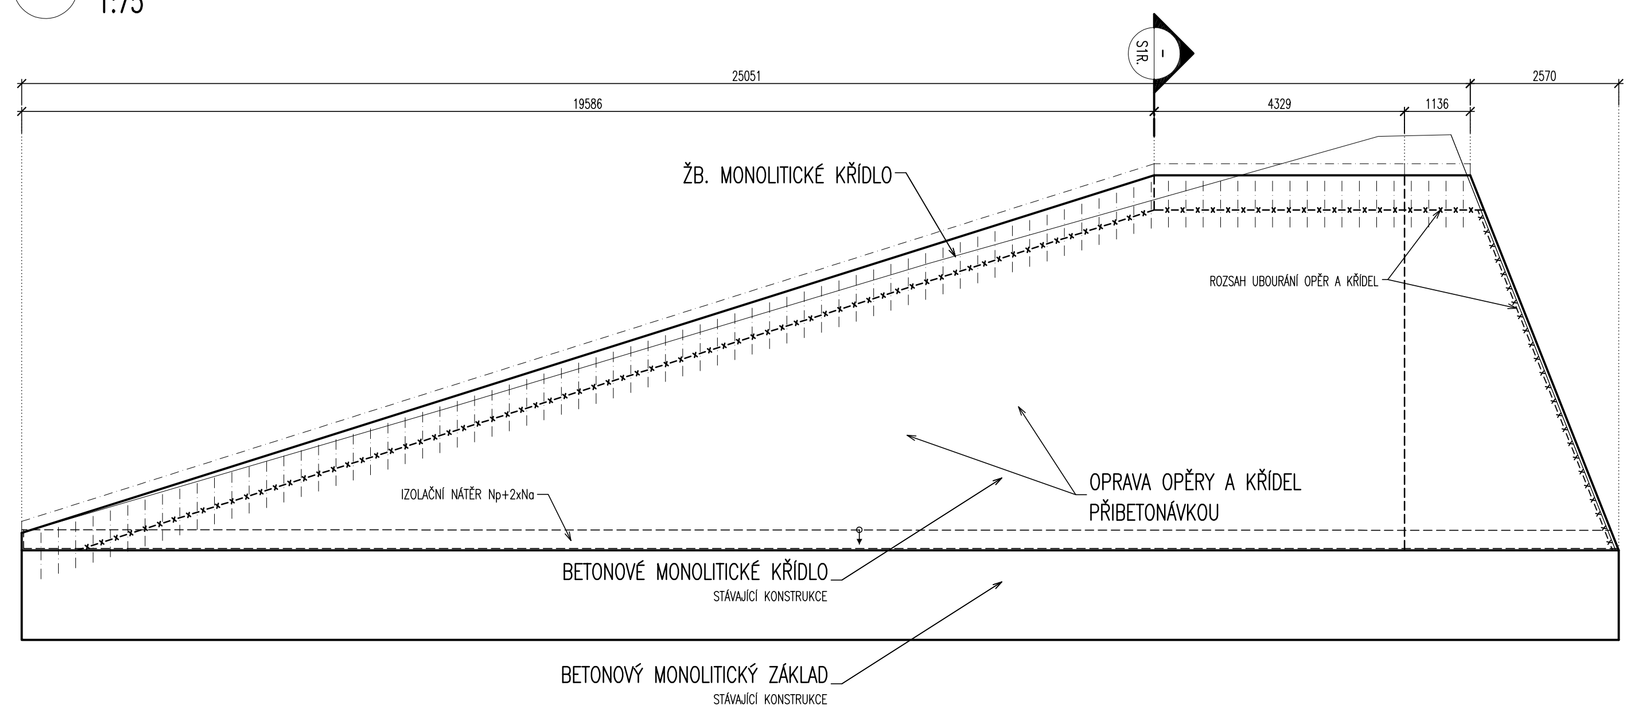

SROVNÁVACÍ ROVINA 203,00 m n.m.

S1R. – PŘÍČNÝ ŘEZ KŘÍDLA
1:75

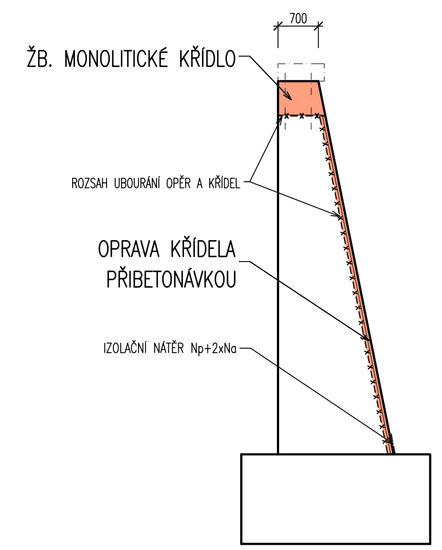

S1. – POHLED NA SANOSTATNÉ KŘÍDLO MOSTU
1:75

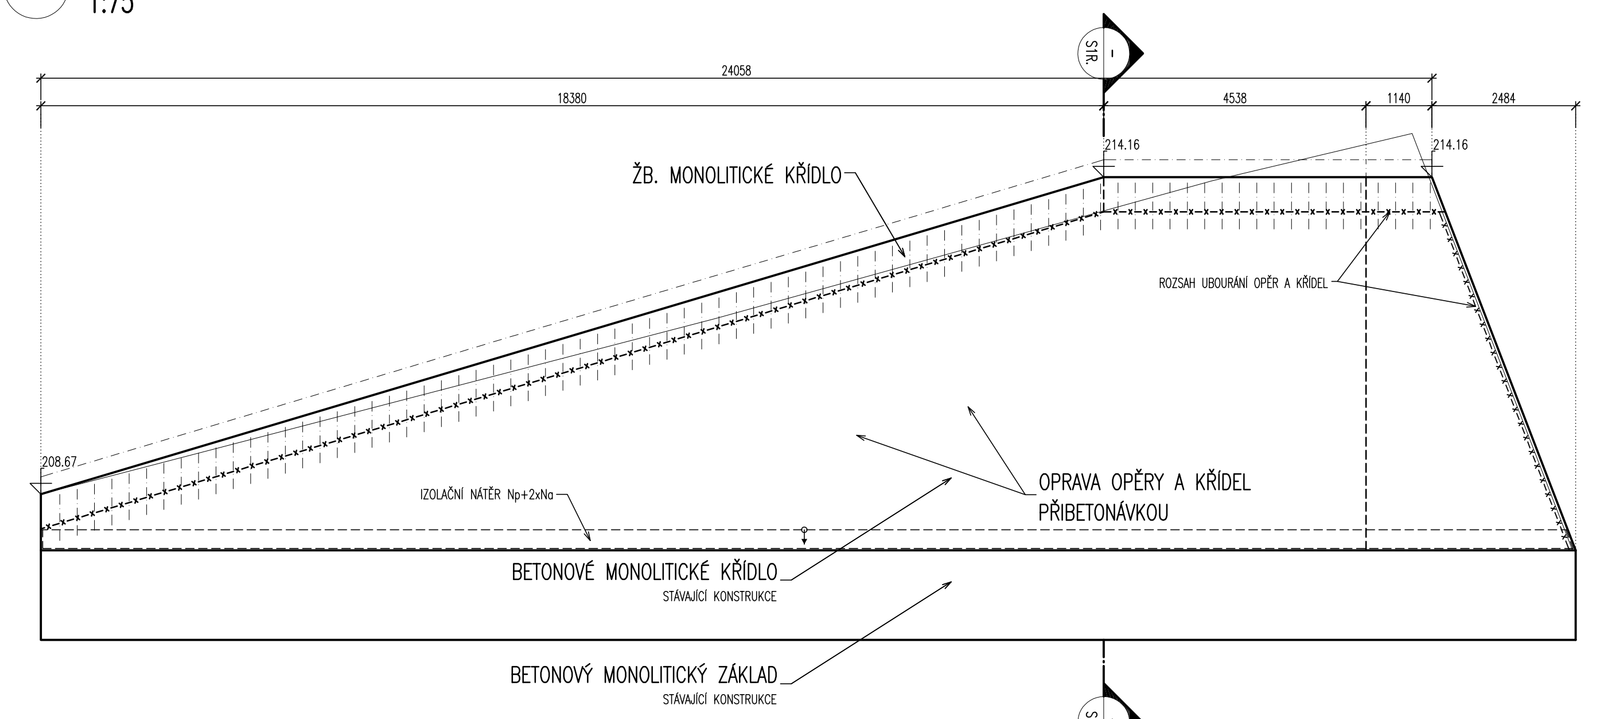

SROVNÁVACÍ ROVINA 203,00 m n.m.

A – PODÉLNÝ ŘEZ
1:75

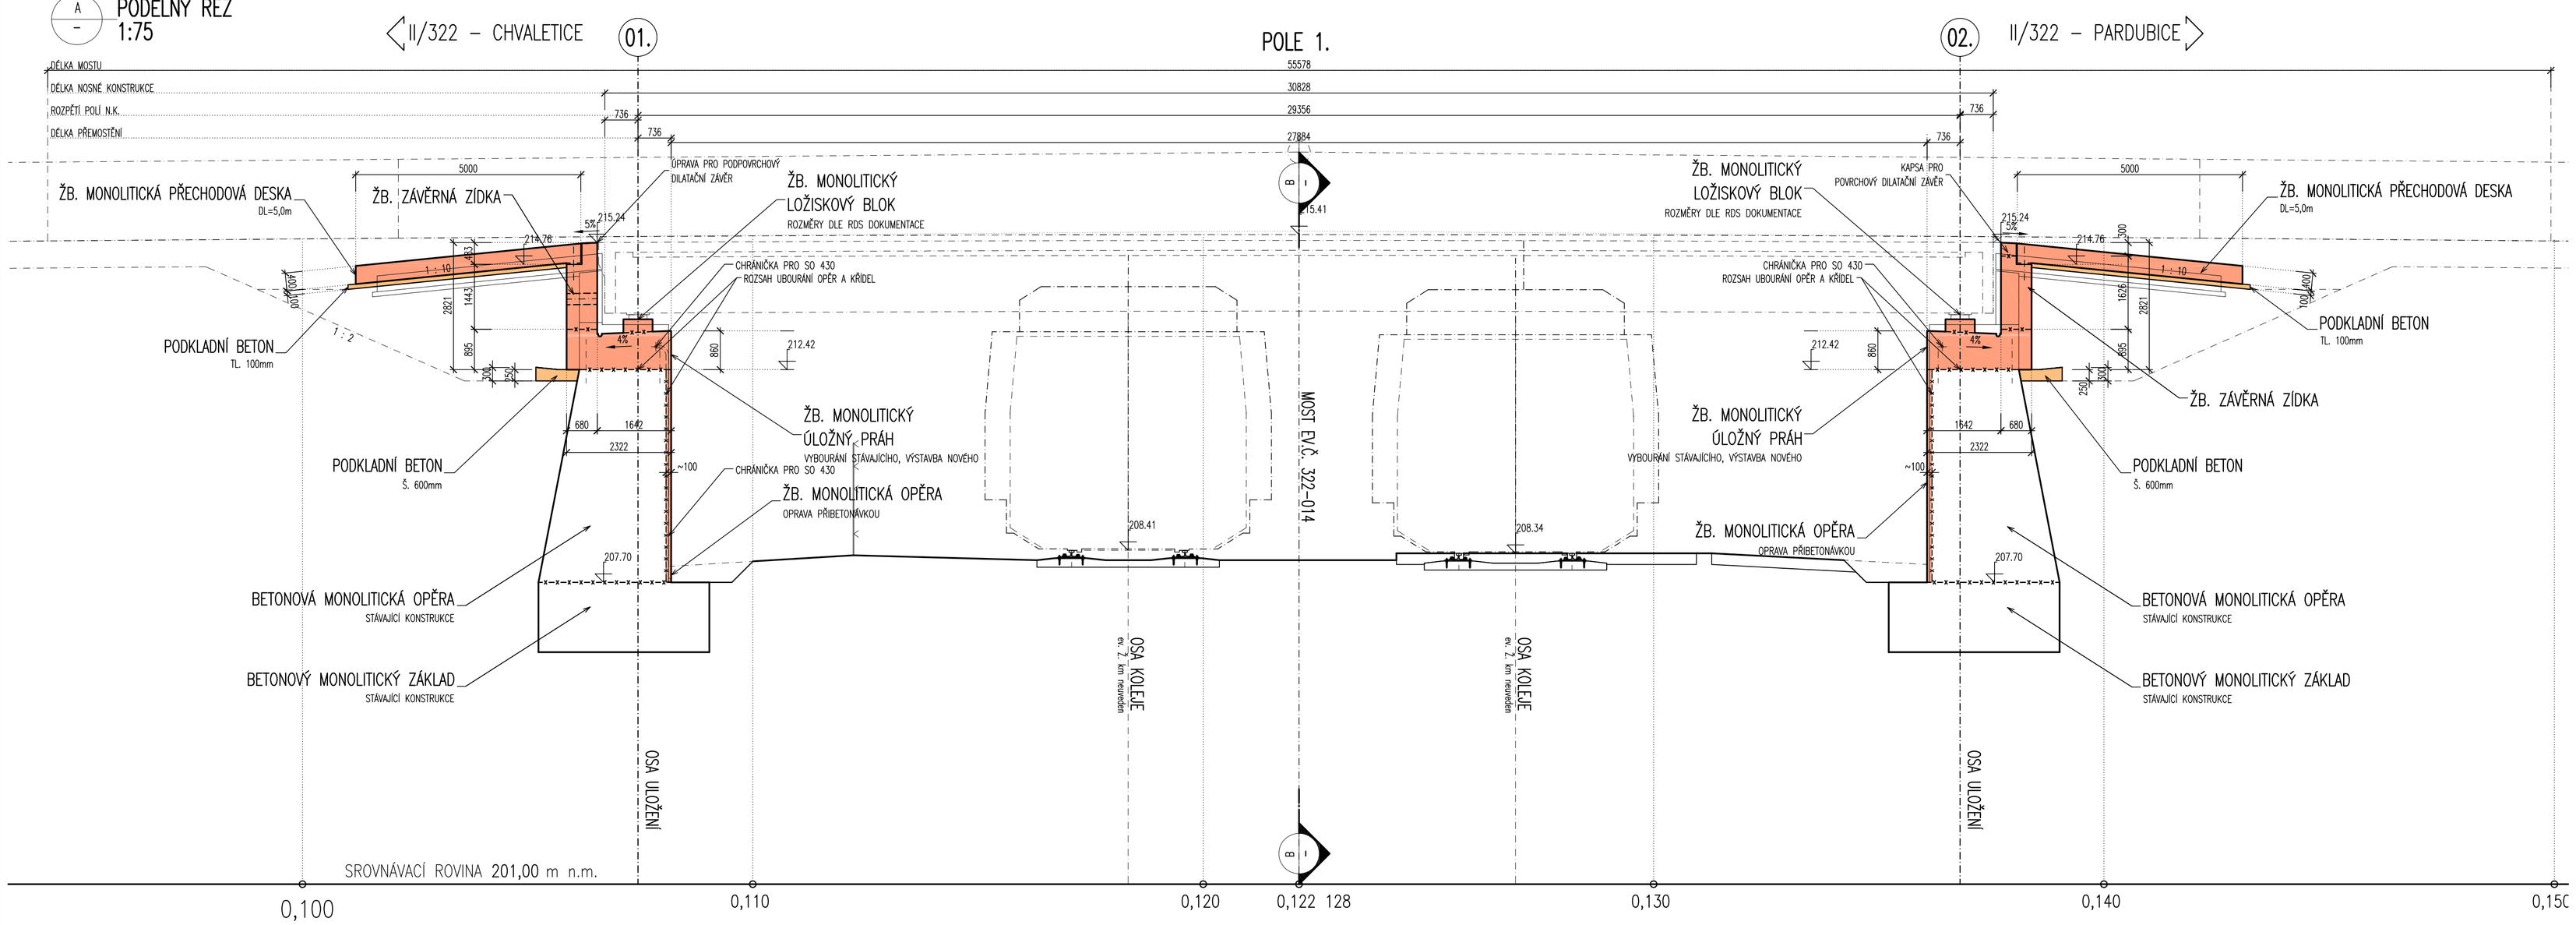

MĚŘÍTKO:
1:75
m 0,75 1,5 2,25 3,0 3,75

SO 201
DSP+PDPS

SOUŘADNICOVÝ SYSTÉM:	S-JTSK		
VÝŠKOVÝ SYSTÉM:	Bpv		
KRESLIL:	KOLEKTIV		
ZPRACOVAL:	ING. JAN BURSA		
TECHNICKÁ KONTROLA:	ING. MARTIN ROUŠAR		
ZODPOVĚDNÝ PROJEKTANT:	ING. JAN BURSA		
HLAVNÍ PROJEKTANT:	ING. JAN BURSA		
KRAJ: PARDUBICKÝ	OKRES: PARDUBICE	OBEC: CHVALETICE	

MDS PROJEKT
FÖRSTEROVA Č.P. 175, 566 01 VYSOKÉ MÝTO
EMAIL: MDS@MDSPROJEKT.CZ

INVESTOR: PARDUBICKÝ KRAJ, KOMENSKÉHO NÁMĚSTÍ 125, 532 11 PARDUBICE	
AKCE: MODERNIZACE MOSTU EV.Č. 322-014 CHVALETICE	
OBJEKT: C.2. – SO 201 – MOST EV.Č. 322-014	
OBSAH: TVAR SPODNÍ STAVBY – DÍL 2.	

STUPEŇ:	DSP+PDPS
ZAK.ČÍSLO:	1842-18-3
ARCHIVNÍ ČÍSLO:	1842
DATUM:	12/2018
FORMÁT:	10xA4
MĚŘÍTKO:	1 : 75
ČÍSLO SOUPRAVY:	ČÍSLO PŘÍLOHY: C.2.7.