



Detail hydroizolace paty zdiva - návrh (jižní a západní fasáda)

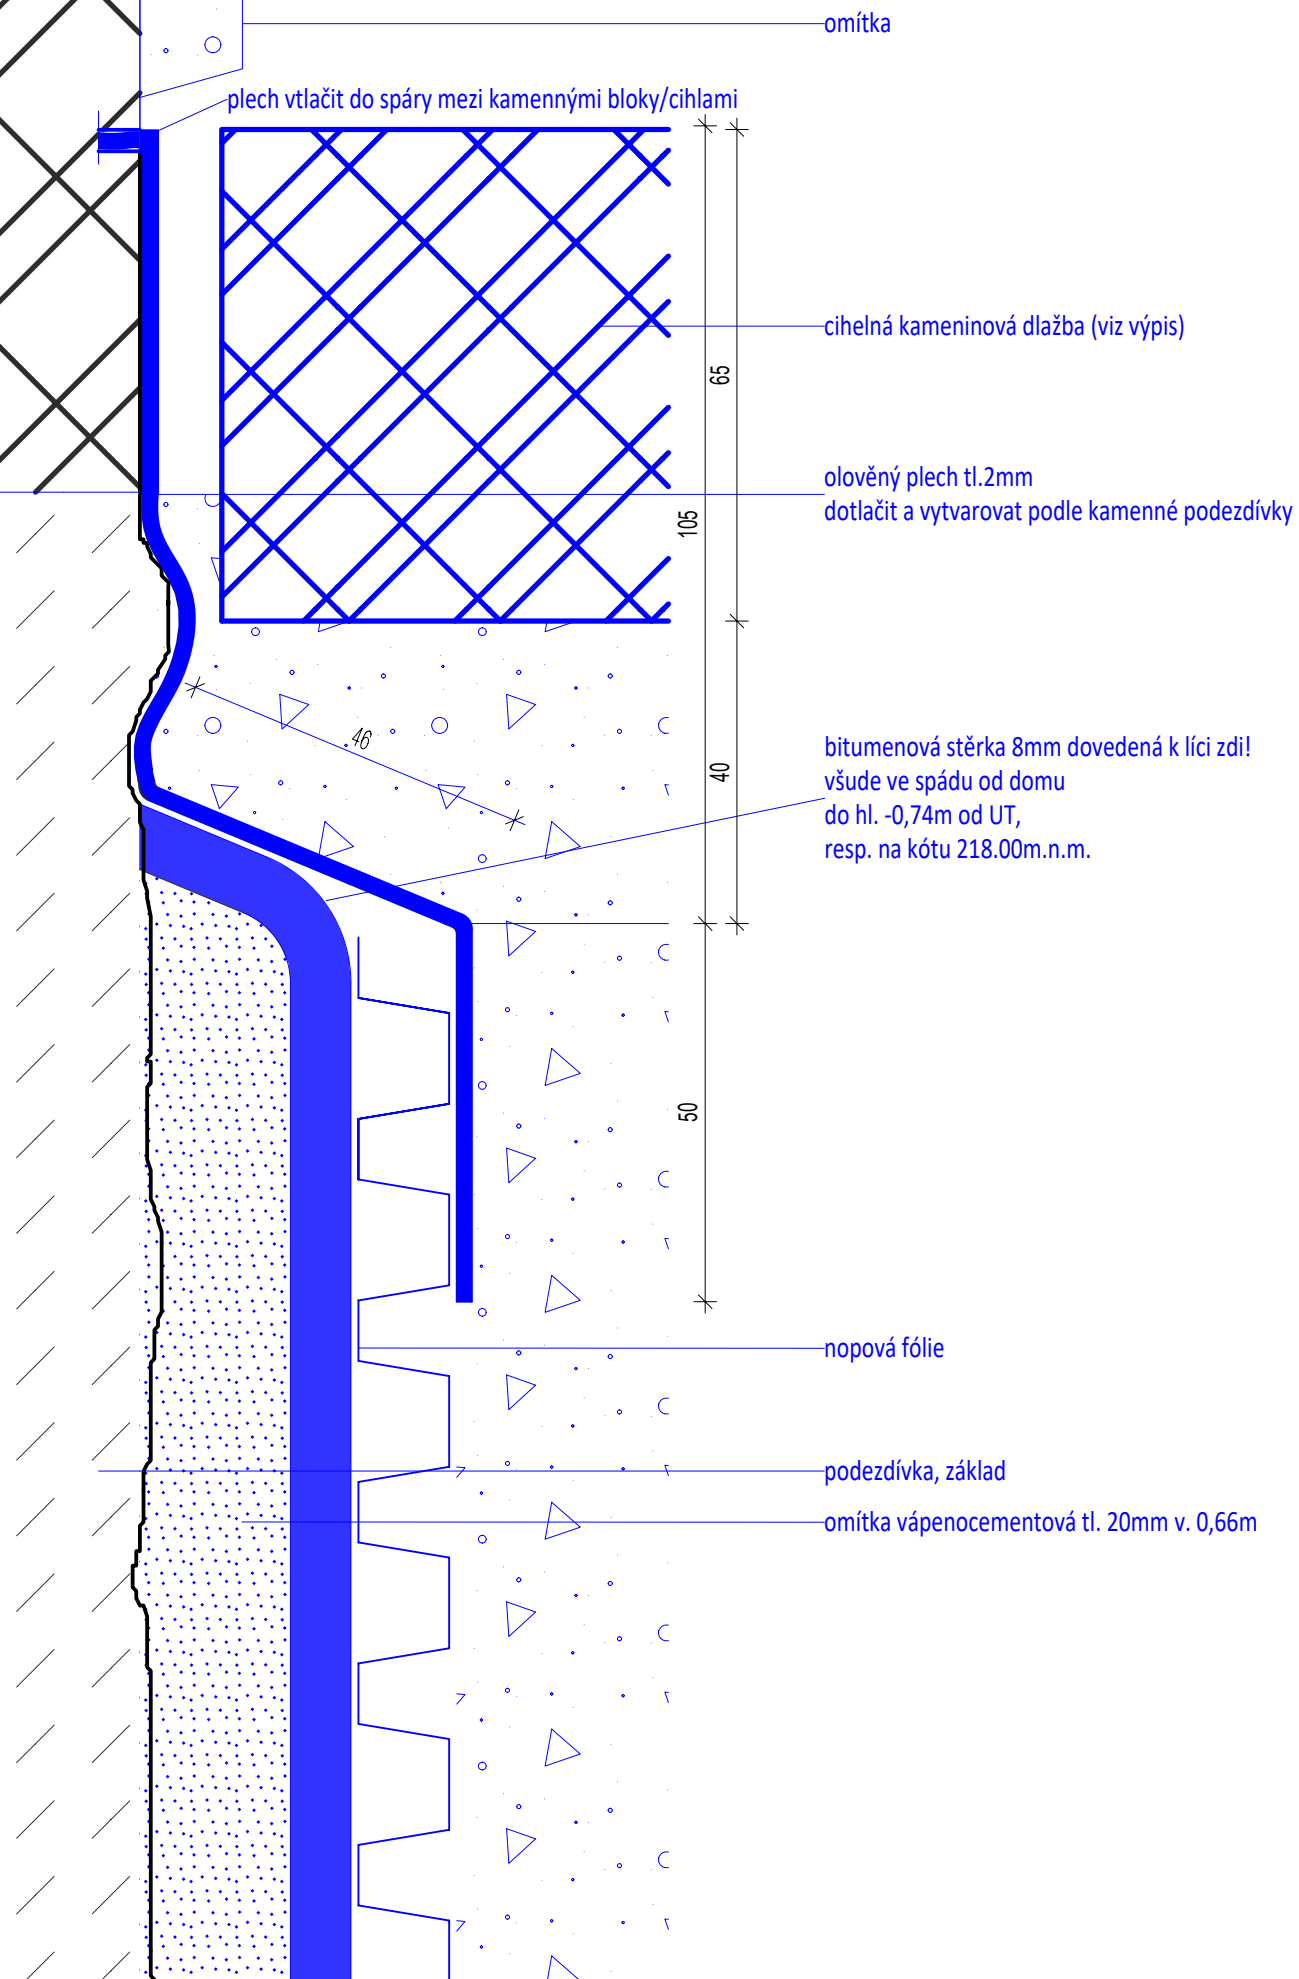

Detail hydroizolace paty zdiva - stávající (východní fasáda)

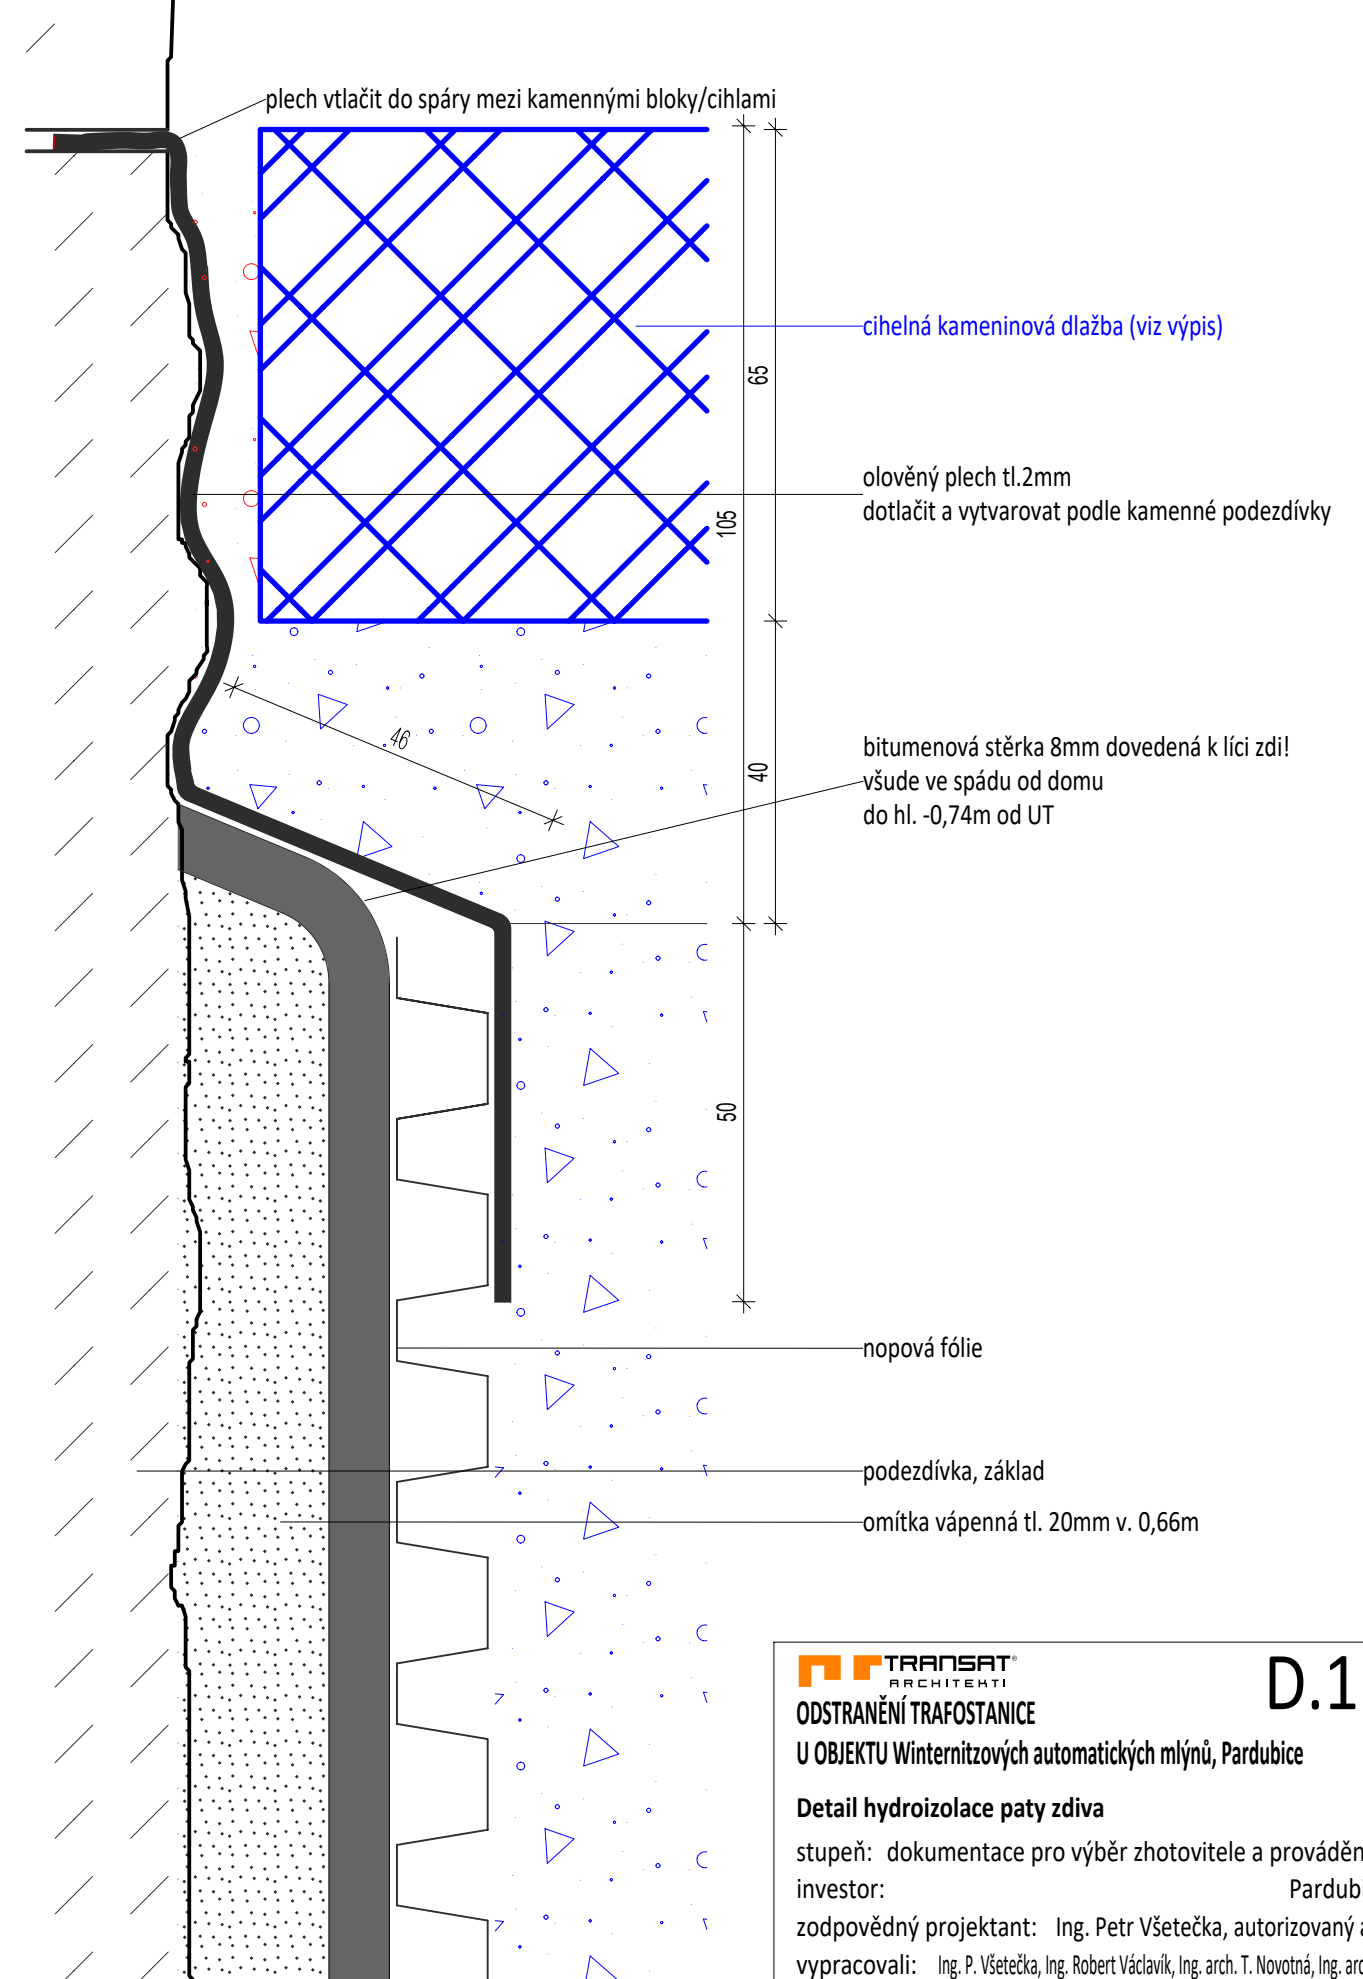

TRANSAT®
ARCHITEKTI
ODSTRANĚNÍ TRAFOSTANICE

ODSTRANĚNÍ TRAFOSTANICE

U OBJEKTU Winternitzových automatických mlýnů, Pardubice

VI.2022

Detail hydroizolace paty zdiva

M 1:1

stupeň: dokumentace pro výběr zhotovitele a provádění stavby

investor: Pardubický kraj

zodpovědný projektant: Ing. Petr Všečka, autorizovaný architekt

vypracovali: Ing. P. Všecká, Ing. Robert Václavík, Ing. arch. T. Novotná, Ing. arch. K. Menšík