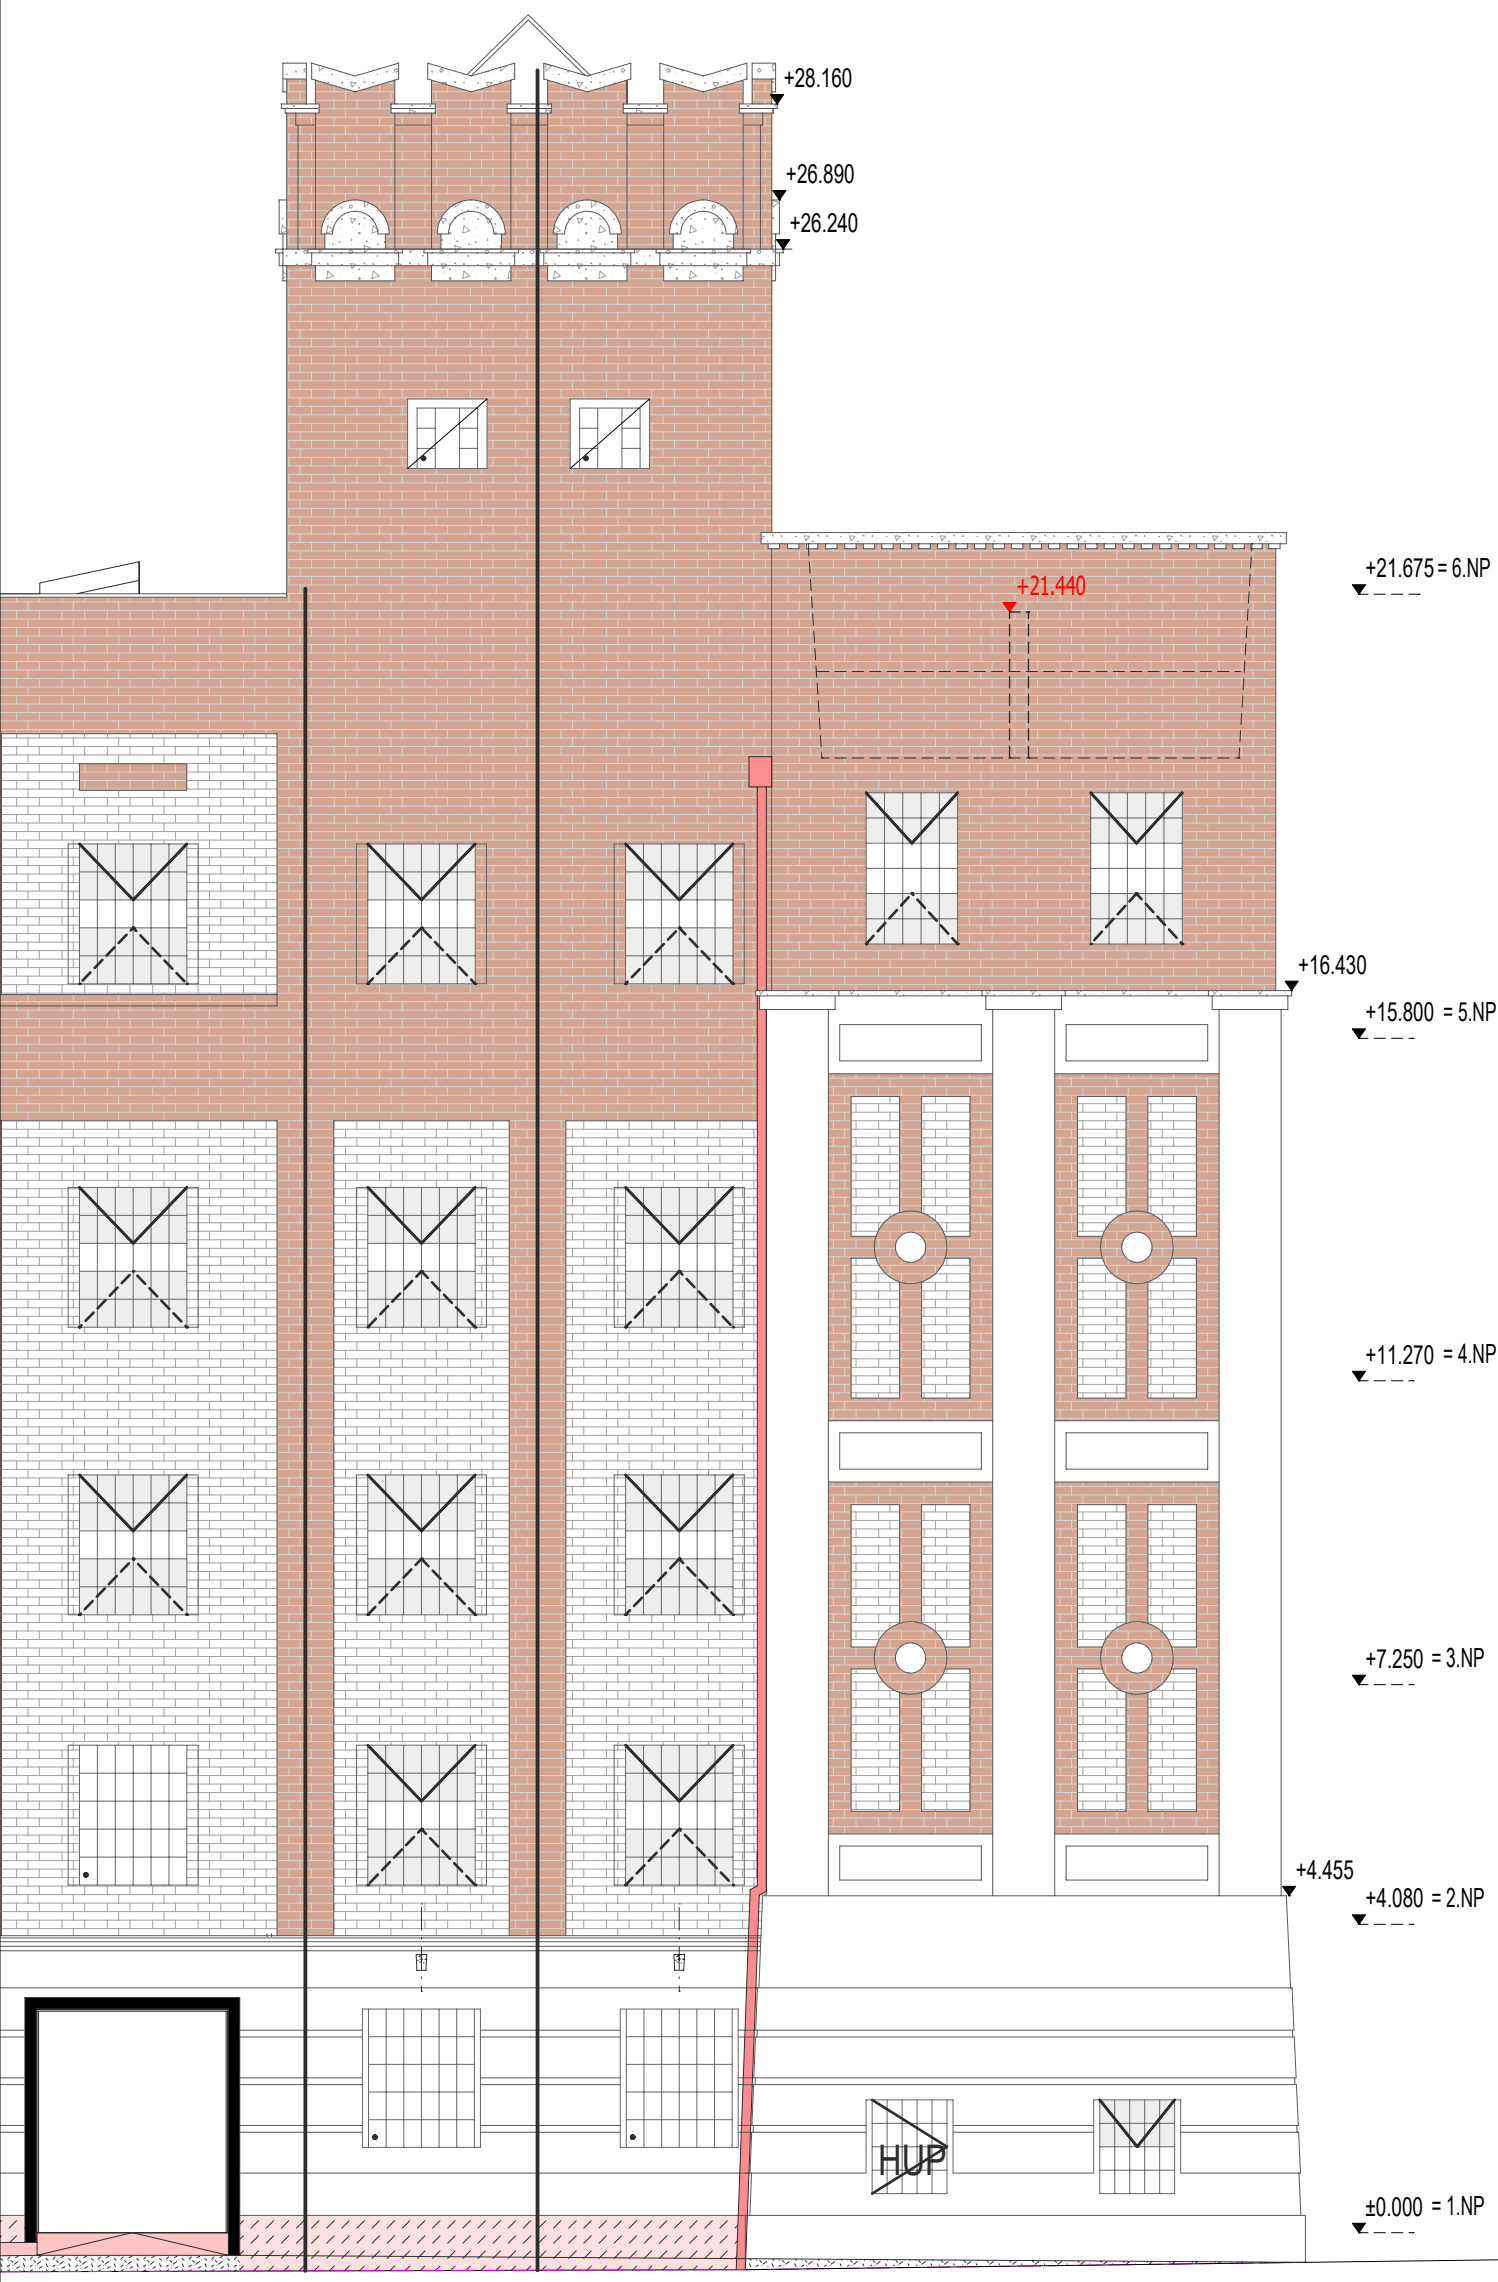

0,000 = 218,740 m.n.m. Bpv

TRANSAT ARCHITEKTI

D.1.13

ODSTRANĚNÍ TRAFOSTANICE
U OBJEKTU Winternitzových automatických mlýnů, Pardubice VI.2022

pohled západní - návrh M 1:100

stupeň:	dokumentace pro provedení stavby
investor:	Pardubický kraj
zodpovědný projektant:	Ing. Petr Všetečka, autorizovaný architekt
vypracovali:	Ing. P. Všetečka, Ing. Robert Václavík