




ŘEZ A-A - STÁVAJÍCÍ STAV

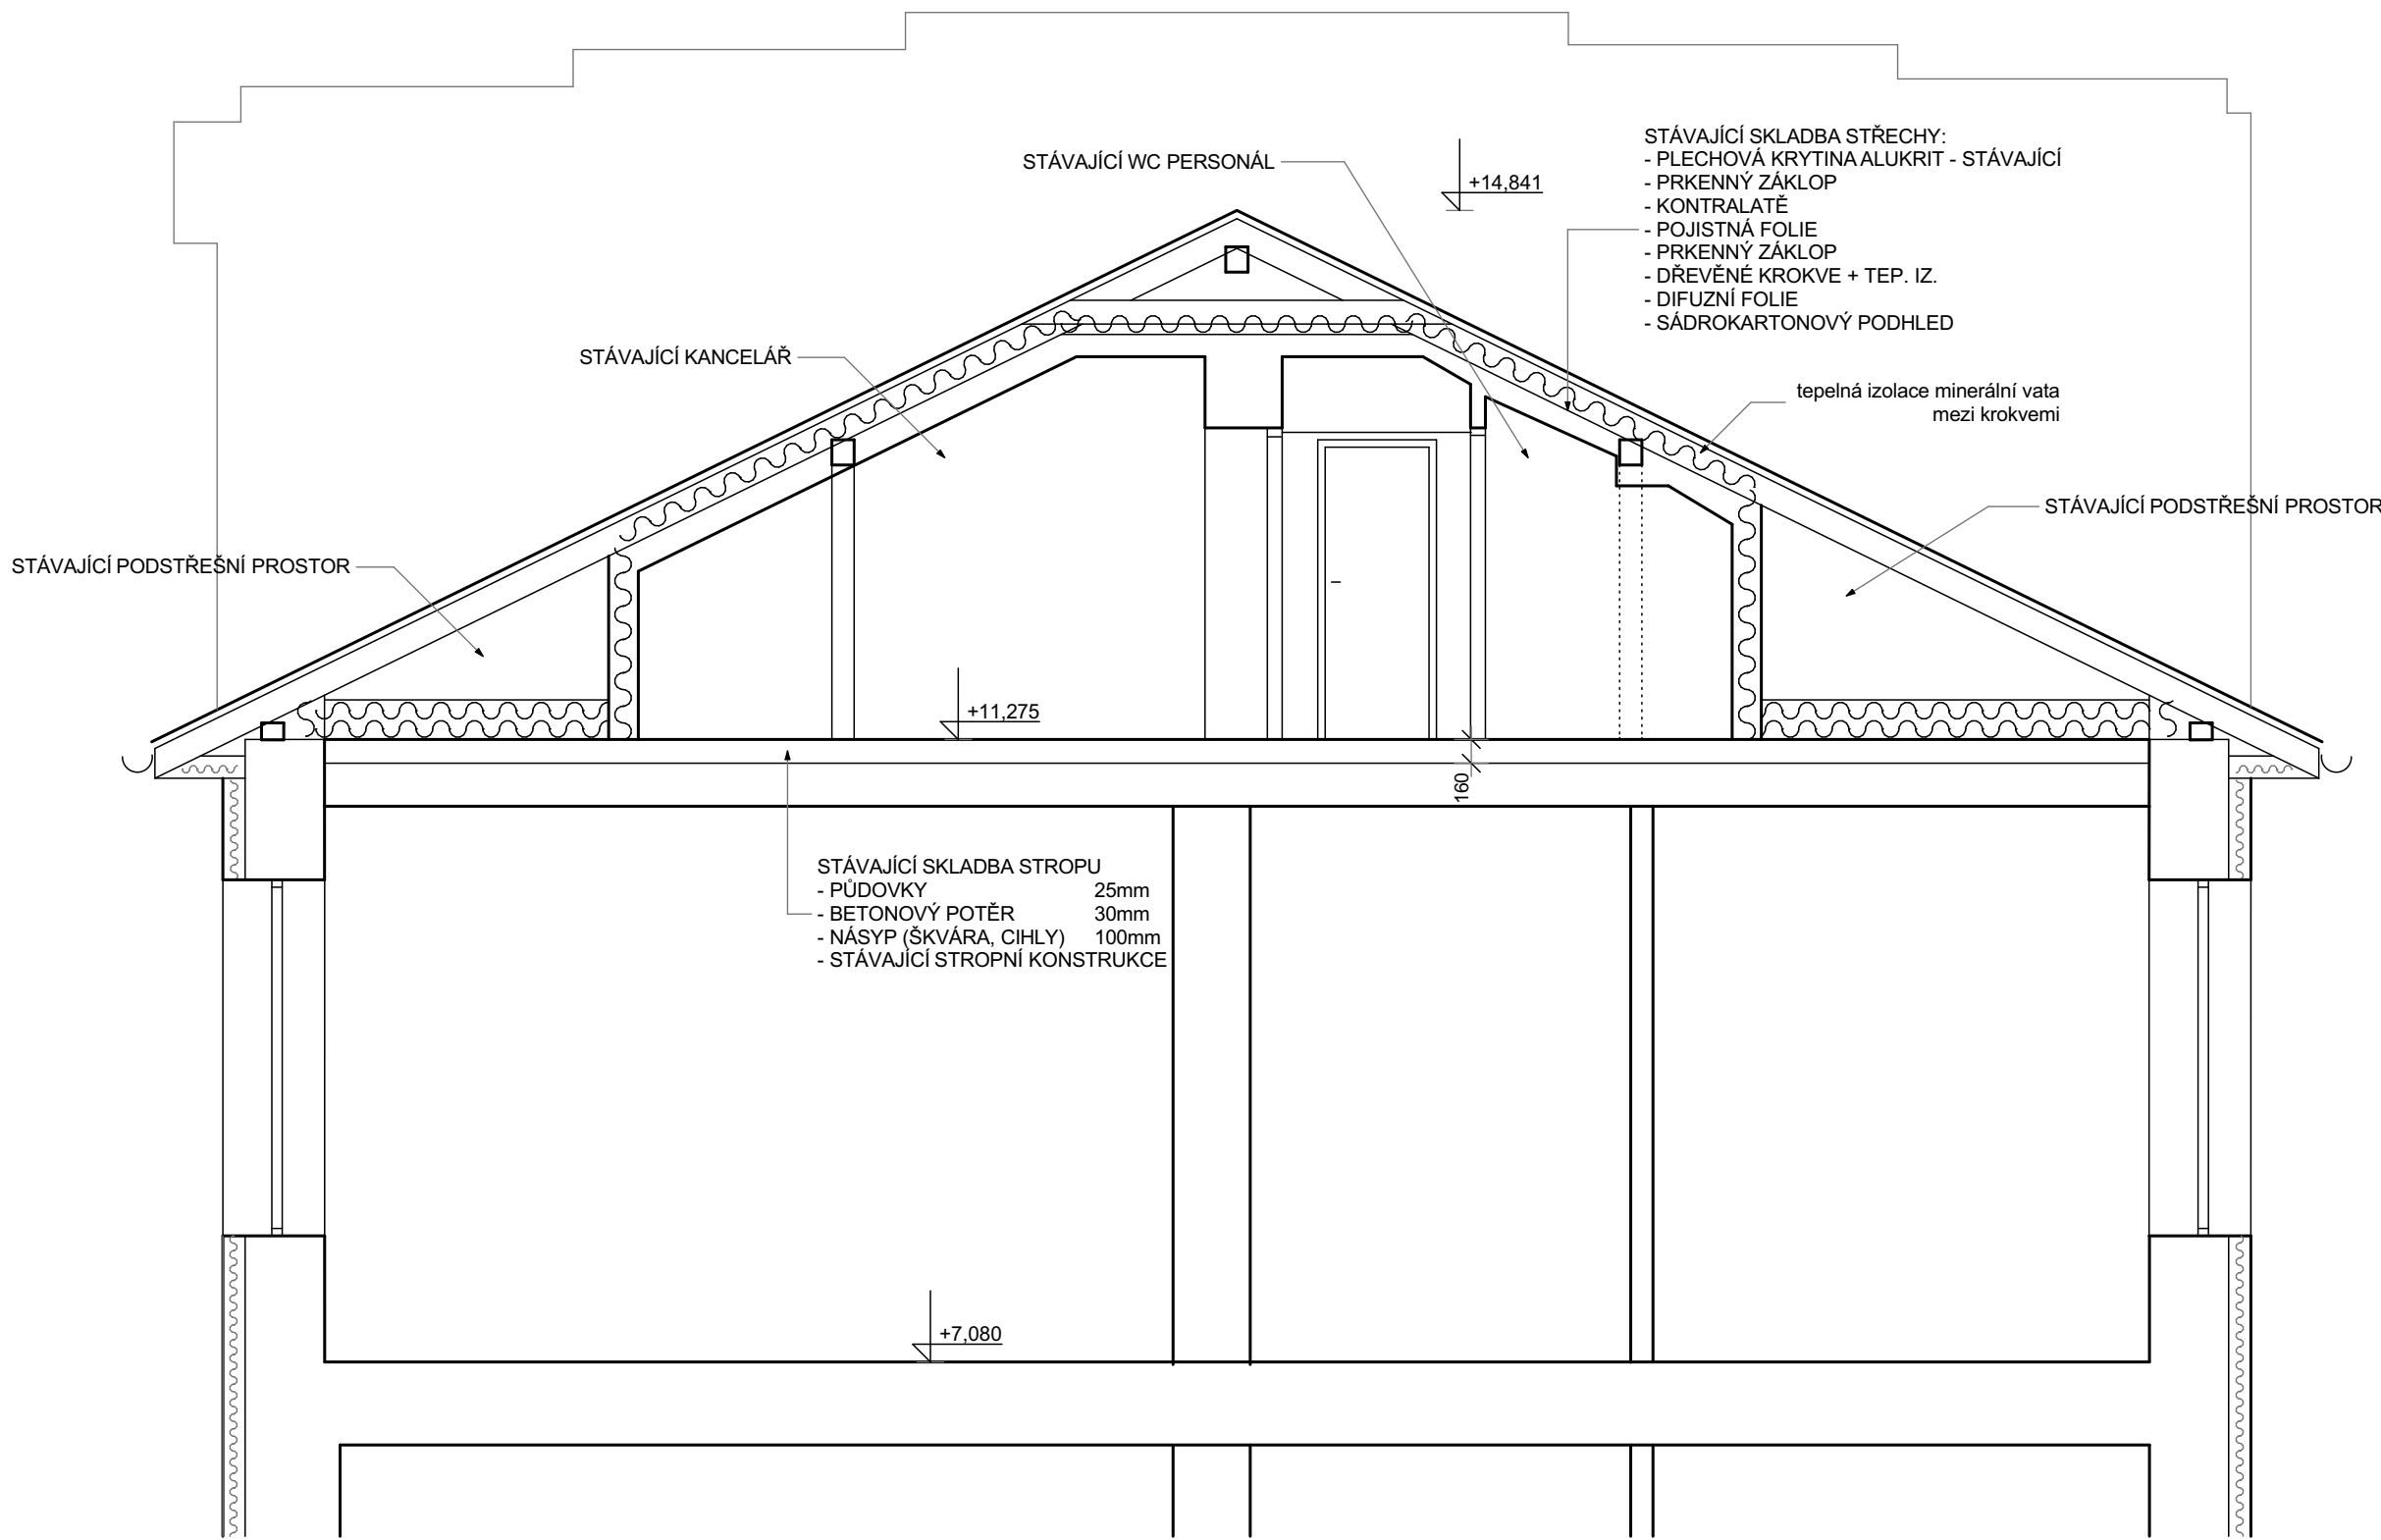


ŘEZ C-C - STÁVAJÍCÍ STAV

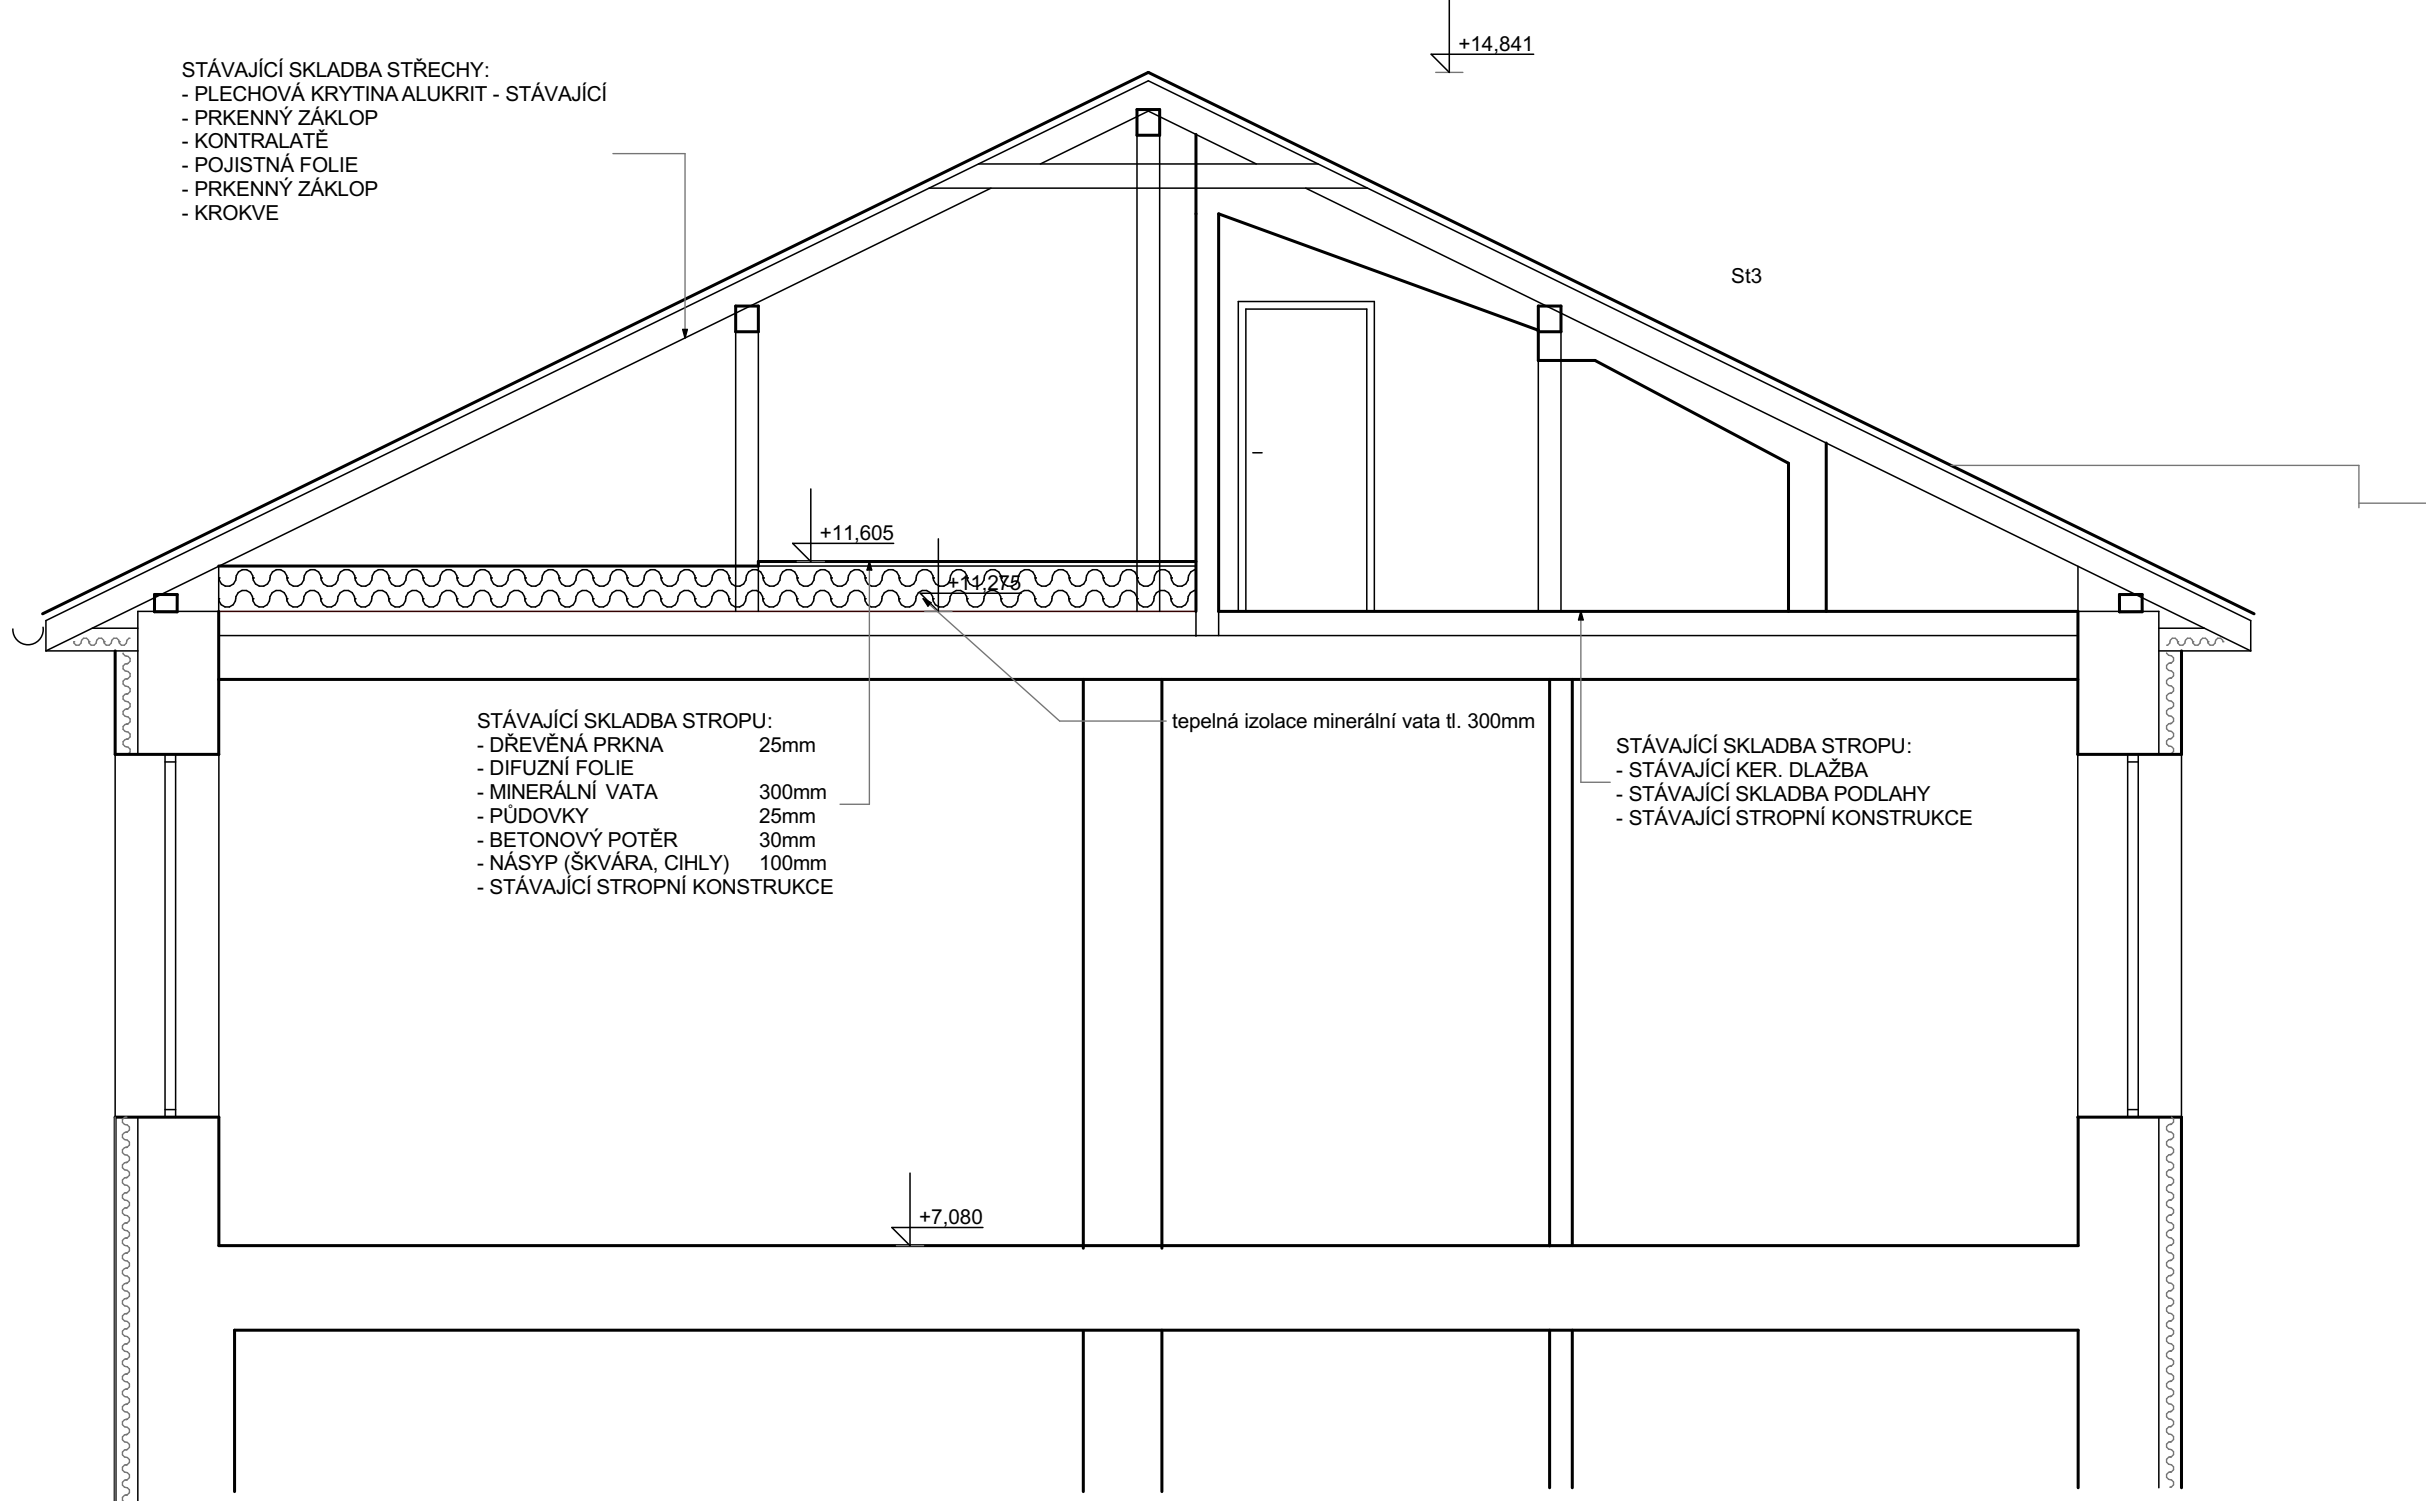

ŘEZ B-B - STÁVAJÍCÍ STAV

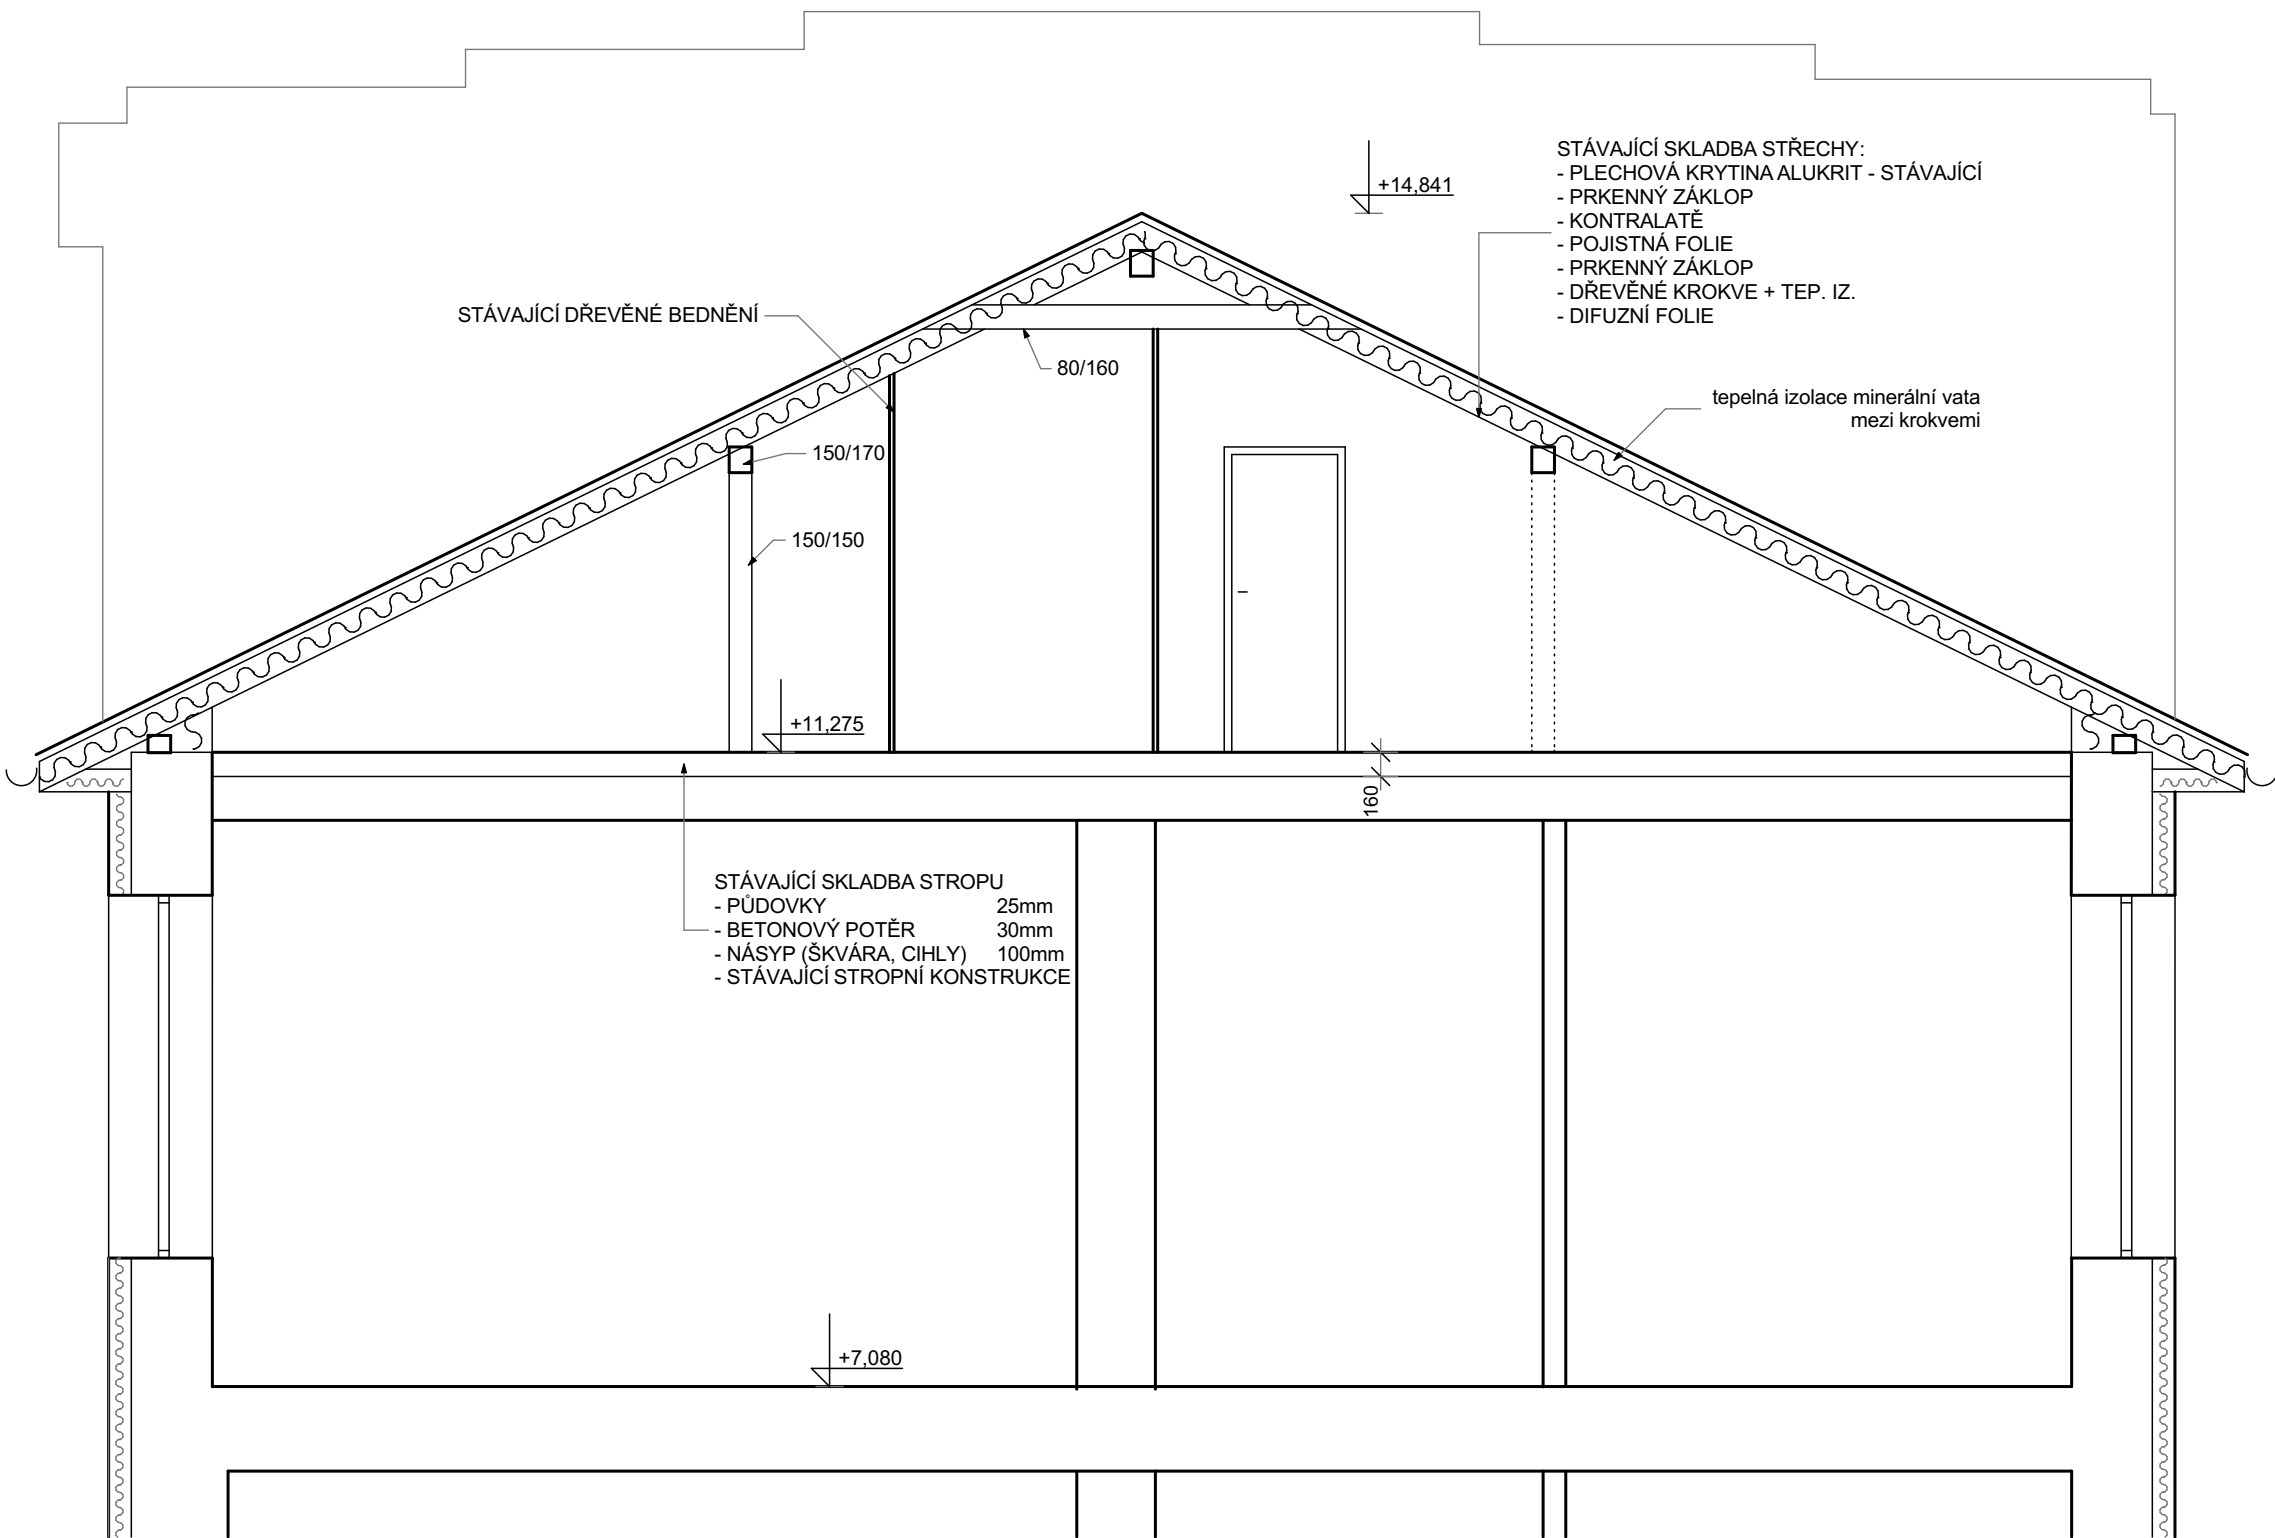

 <div>KIP spol. s r.o. LITOMYŠL INŽENÝRSKÁ A PROJEKTOVÁ ČINNOST TOULOVCOVO NÁM. 156, 570 01 LITOMYŠL</div>		VEDOUČÍ ZAKÁZKY ING. PAVLA TMEJOVÁ	
		ZODP. PROJEKTANT ING. PAVLA TMEJOVÁ	
VYPRACOVAL VÁCLAV TMĚJ	MÍSTO STAVBY LITOMYŠL	DATUM 08-2020	
STUPĚŇ DOKUMENTACE PRO PROVÁDĚNÍ STAVBY		ZAK. Č. 3317- 63	
INVESTOR Pardubický kraj, Komenského náměstí 125, 532 11 Pardubice		Č.PANE	
STAVBA NPK, a.s., LITOMYŠLSKÁ NEMOCNICE, PAVILON (I) - ADAPTACE ČÁSTI PODKROVÍ S PŘÍSTAVBOU VÝTAHU A SCHODIŠTĚ			
VÝKRES ŘEZY PODKROVÍM - STÁV. STAV	MĚRÍTKO 1:50	PROFESE D.1.1. - ARCH. STAV. ŘEŠENÍ	Č.VÝKR. D.1.1.10.