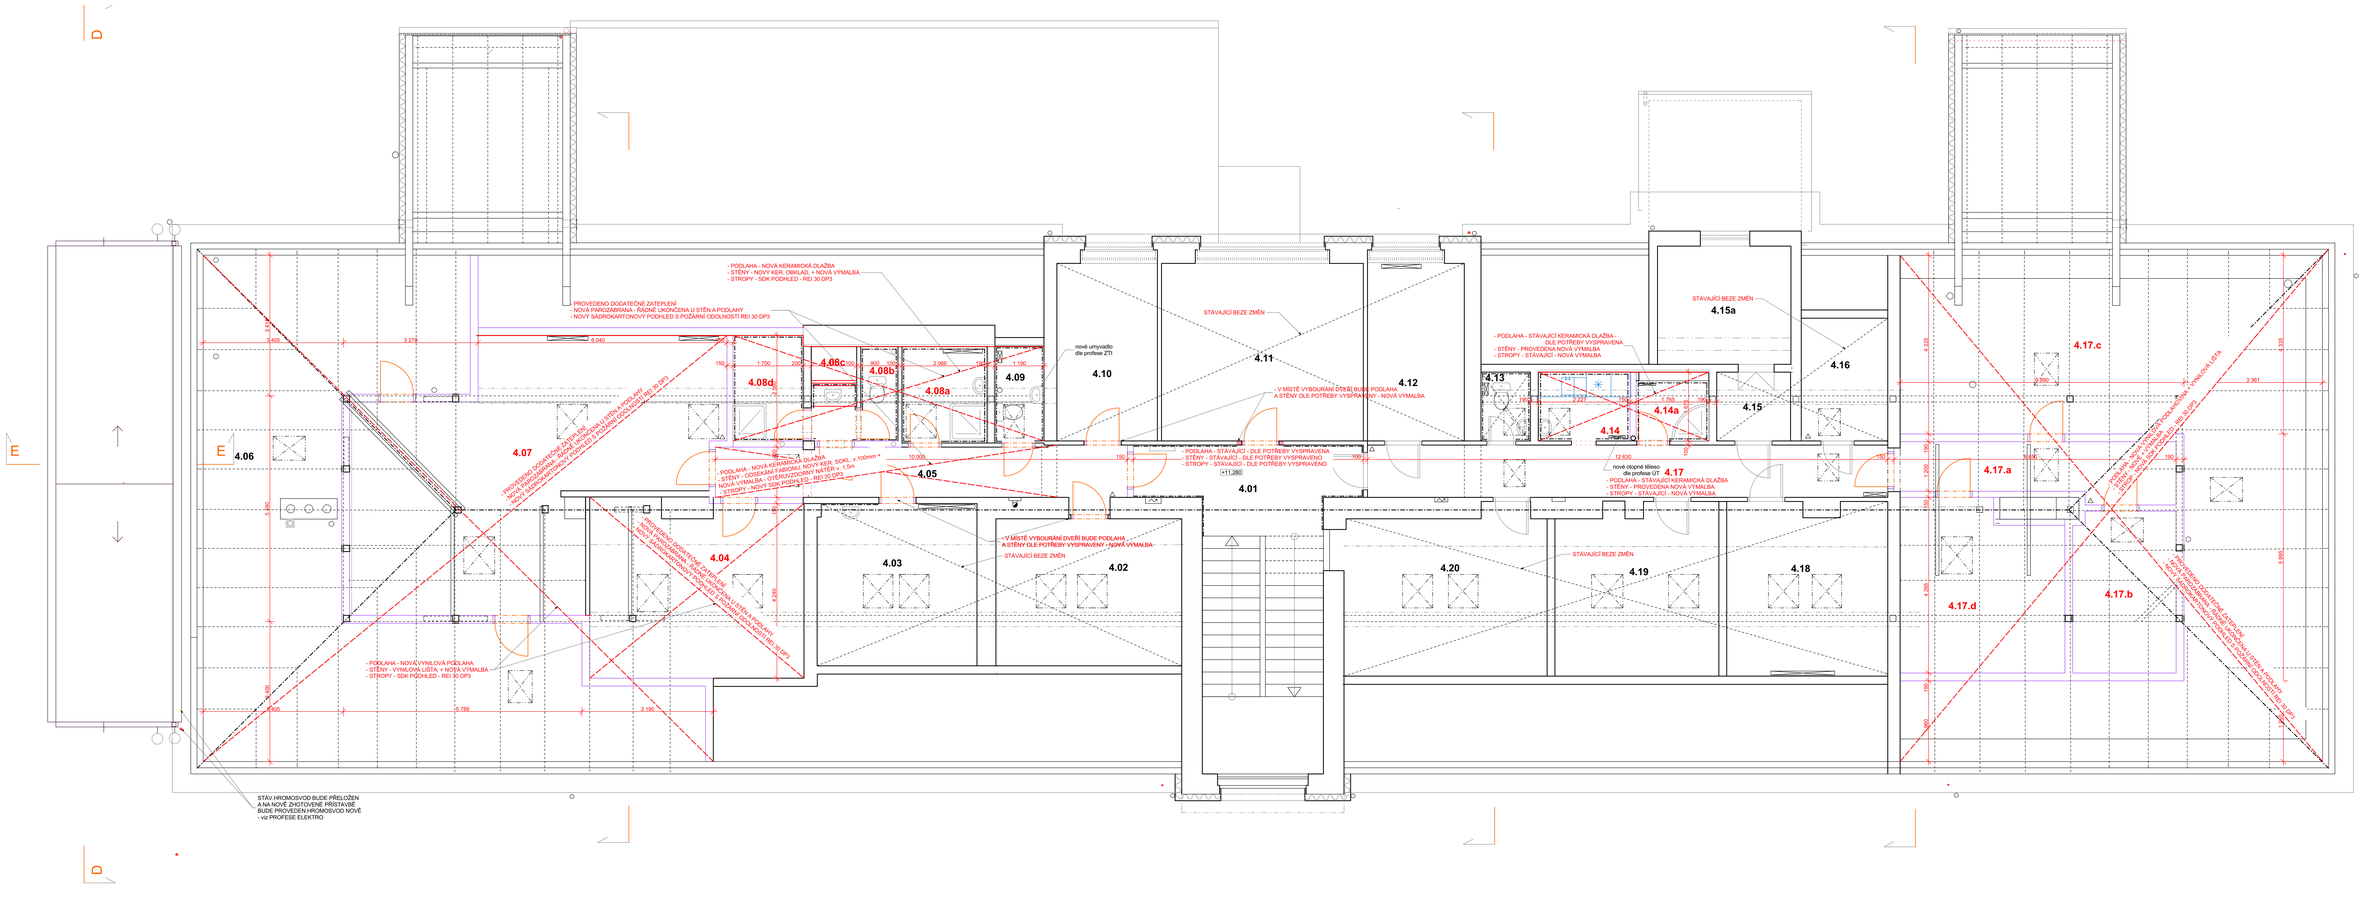

Tabulka místností 4.NP NOVÉ

Č.	Název místnosti	Plocha (m2)	Podlaha	Úprava stěn	Úprava stropu
4.01	CHODBA SE SCHODIŠTĚM	14,06	litè teraso - stáv. stav	stávající	stávající
4.02	ŠATNA ŽENY	16,10	stávající	stávající	stávající
4.03	KANCELÁŘ SEKRETÁŘKA	15,25	stávající	stávající	stávající
4.04	ŠATNA MUŽI	22,19	nová vynilová podlaha - S2	výmalba, vinylová lišta	SDK podhled s požˇ. odol. REI 30 DP1 - St2
4.05	CHODBA	9,92	nová ker. dlažba nalepena na stávající teraso - S4	omyv. nátěr v. 1,5m + výmalba	SDK podhled s požˇ. odol. REI 30 DP1 - St2
4.06	PŮDNÍ PROSTOR	78,44	nová vynilová podlaha - S2	výmalba	SDK podhled s požˇ. odol. REI 30 DP1 - St2
4.07	ŠATNA ŽENY	45,94	vynilová podlaha - S2	výmalba, vynilová lišta	SDK podhled s požˇ. odol. REI 30 DP1 - St2
4.08a	SPRCHA MUŽI	4,73	keramická dlažba - S3	ker. obklad v. 2,0m + výmalba	SDK podhled s požˇ. odol. REI 30 DP1 - St2
4.08b	WC ŽENY	2,07	keramická dlažba - S3	ker. obklad v. 1,6m + výmalba	SDK podhled s požˇ. odol. REI 30 DP1 - St2
4.08c	PŘEDSÍŇ ŽENY	2,52	keramická dlažba - S3	ker. obklad v. 1,6m + výmalba	SDK podhled s požˇ. odol. REI 30 DP1 - St2
4.08d	SPRCHA ŽENY	4,35	keramická dlažba - S3	ker. obklad v. 2,0m + výmalba	SDK podhled s požˇ. odol. REI 30 DP1 - St2
4.09	WC MUŽI	2,73	keramická dlažba - S3	ker. obklad v. 1,6m + výmalba	SDK podhled s požˇ. odol. REI 30 DP1 - St2
4.10	KANCELÁŘ	10,52	stávající	stávající	stávající
4.11	ŠATNA	21,09	stávající	stávající	stávající
4.12	KANCELÁŘ	10,13	stávající	stávající	stávající
4.13	WC ŽENY	2,00	stávající	stávající	stávající
4.14	KUCHYŇKA	3,80	vyspravena stávající dlažba	ker. obklad v. 1,45m + výmalba	stávající
4.14a	UMÝVÁRNA ŽENY	2,58	vyspravení stávající dlažba	ker. obklad v. 2,0m + výmalba	stávající
4.15	PŘEDSÍŇ STROJOVNA	2,99	stávající	stávající	stávající
4.15a	STROJOVNA VÝTAHU	9,30	stávající	stávající	stávající
4.16	SKLAD	6,28	stávající	stávající	stávající
4.17	CHODBA	16,36	stávající	omyv. nátěr. 1,5m + výmalba	nová výmalba
4.17.a	CHODBA	9,35	keramická dlažba - S11	výmalba, vinylová lišta	SDK podhled s požˇ. odol. REI 30 DP1 - St1
4.17.b	SKLAD	10,23	vinylová podlaha - S1	výmalba, vinylová lišta	SDK podhled s požˇ. odol. REI 30 DP1 - St1
4.17.c	PŮDNÍ PROSTOR	70,28	vinylová podlaha - S1	výmalba, vinylová lišta	SDK podhled s požˇ. odol. REI 30 DP1 - St1
4.17.d	KANCELÁŘ LÉKAŘI	16,02	vinylová podlaha - S1	výmalba, vinylová lišta	SDK podhled s požˇ. odol. REI 30 DP1 - St1
4.18	KANCELÁŘ LÉKAŘI	16,22	stávající	stávající	stávající
4.19	KANCELÁŘ VRCHNÍ SESTRY	16,20	stávající	stávající	stávající
4.20	KANCELÁŘ PRIMÁŘ	19,36	stávající	stávající	stávající

KIP spol. s r.o. LITOMYŠL
INŽENÝRSKÁ A PROJEKTOVÁ ČINNOST
TOULOVCOVO NAM. 156, 570 01 LITOMYŠL

VEDOUCÍ ZAKÁZKY: ING. PAVLATMEJOVA
ZODP. PROJEKTANT: ING. PAVLATMEJOVA
VYPRACOVAL: VÁCLAV TMĚJ
MÍSTO STAVBY: LITOMYŠL
DATUM: 08-2020
STUPEŇ: DOKUMENTACE PRO PROVÁDĚNÍ STAVBY
ZAK. Č.: 3317- 63
INVESTOR: Pardubický kraj, Komenského náměstí 125, 532 11 Pardubice
C.PARE
STAVBA: **NPK, a.s., LITOMYŠLSKÁ NEMOCNICE, PAVILON (I) - ADAPTACE ČÁSTI PODKROVÍ S PŘÍSTAVBOU VÝTAHU A SCHODIŠTĚ**
VÝKRES: **PŮDORYS 4NP - POVRCHY**
MĚŘÍTKO: 1:50,
PROFESE: D.1.1. - ARCH. STAV. ŘEŠENÍ
C.VÝKR.: **D.1.1.9.**