


Půdorys 2.NP

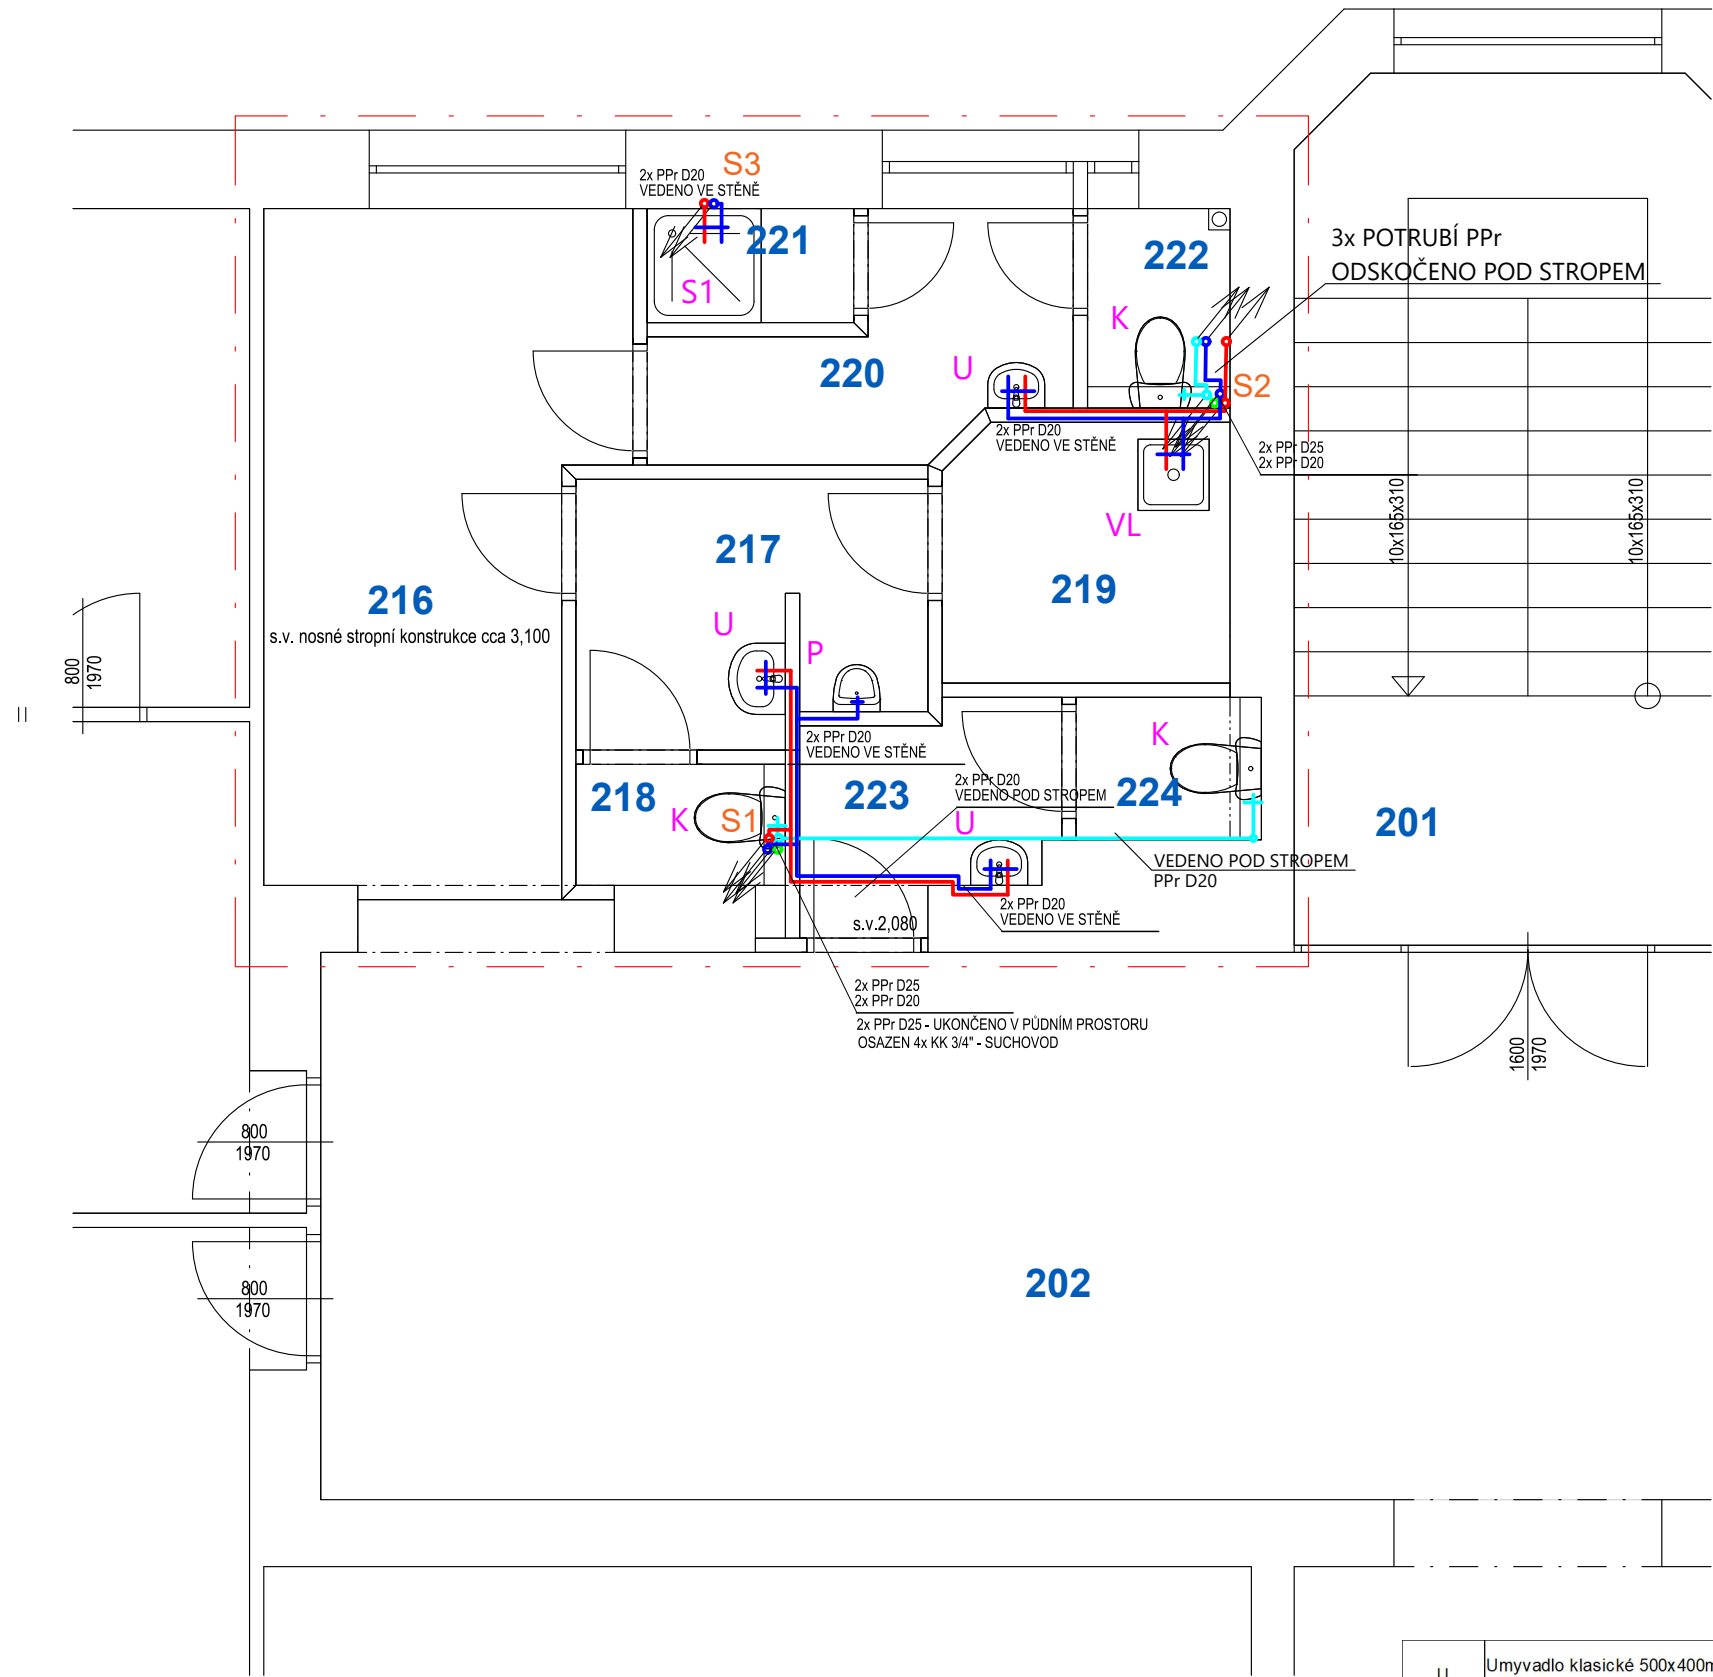



LEGENDA:

- NOVÝ ROZVOD PITNÉ VODY
- STÁVAJÍCÍ ROZVOD PITNÉ VODY
- NOVÝ ROZVOD TEPLÉ VODY
- STÁVAJÍCÍ ROZVOD TEPLÉ VODY
- NOVÝ ROZVOD - CÍRKULACE
- STÁVAJÍCÍ ROZVOD - CÍRKULACE
- ROZVOD PITNÉ VODY PRO WC

U	Umyvadlo klasické 500x400mm, s otvorem pro baterii, baterie stojánková
UP	Umyvadlo klasické 500x400mm, se skříňkou a přečerpávací stanicí – umístění ve skříňce pod umyvadlem. Baterie páková stojánková.
UI	Umyvadlo pro osoby s omezením pohybu, bezdotyková stojánková baterie, madlo
KI	Klozet závěsný pro osoby s emezenou schopností pohybu, předstěnový systém do sádrokartonu, s možností napojení madel, madla.
P	Pisoárové stání, instalace do sádrokartonu, včetně tlačítka a nádržky
K	Klozet závěsný, předstěnový systém do sádrokartonu
S1	Sprcha – vanička 800x800mm, sprchová zástěna 800mm, baterie nástěnná
S2	Sprcha – vanička 1050x900mm, sprchová zástěna 1050mm, baterie nástěnná
S3	Sprcha – vanička 900x900mm, sprchová zástěna 900mm, baterie nástěnná
S4	Sprcha – vanička 800x1000mm, sprchová zástěna 1000mm, baterie nástěnná
D	Dřez jednoduchý do desky, otvor pro baterii, baterie stojánková
VL	Výlevka závěsná, baterie nástěnná, předstěnový systém

Půdorys 3.NP

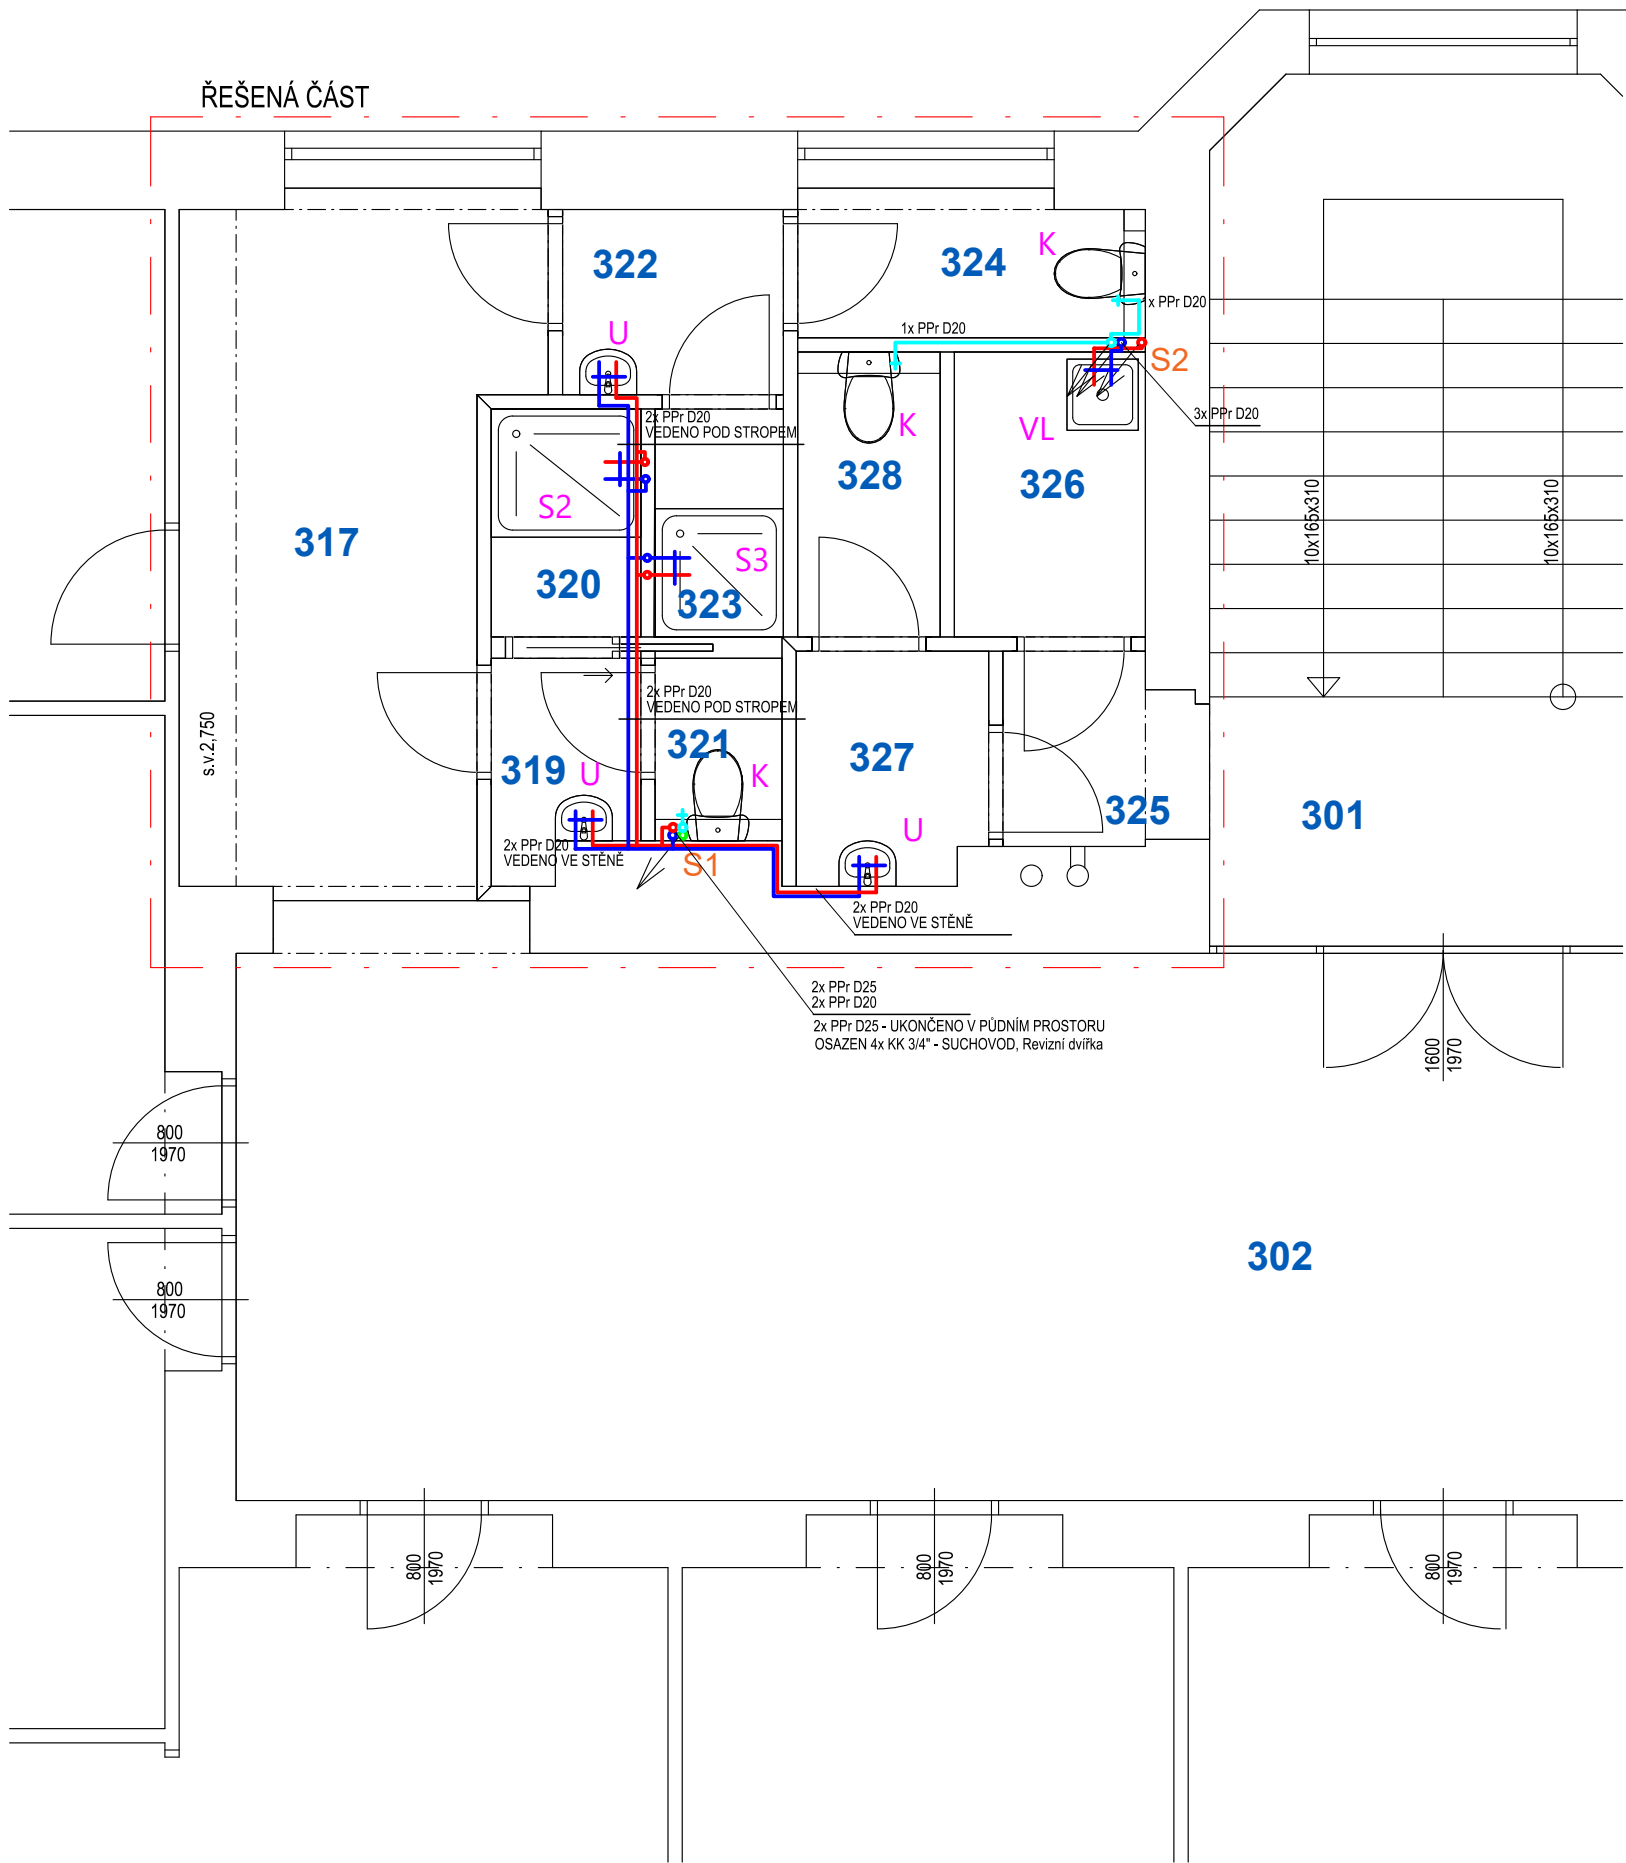

 KIP spol. s r.o. LITOMYŠL INŽENÝRSKÁ A PROJEKTOVÁ ČINNOST TOULOVCOVO NAM. 156, 570 01 LITOMYŠL		VEDOUcí ZAKÁZKY Ing. Pavla Vacková	
		ZODP. PROJEKTANT Ing. Sommer Michal	
VYPRACOVAL Ing. Pavla Tmejová		MÍSTO STAVBY Moravská Třebová, Svitavská 325/36	DATUM 09/2022
STUPEŇ Dokumentace pro výběr zhotovitele a provádění stavby			ZAK. Č. 3366 - 41/II
INVESTOR Nemocnice následné péče Moravská Třebová, Svitavská 480/25, 571 01 Moravská Třebová		Č.PARÉ	
STAVBA Rekonstrukce budovy ředitelství - stavební úpravy pro Nemocnici následné péče Moravská Třebová v objektu Svitavská 325/36, Moravská Třebová			
VÝKRES Půdorys 2.NP A 3.NP - VODOINSTALACE		MÉRITKO 1:50	PROFESE ZTI
			Č.VÝKR. 07