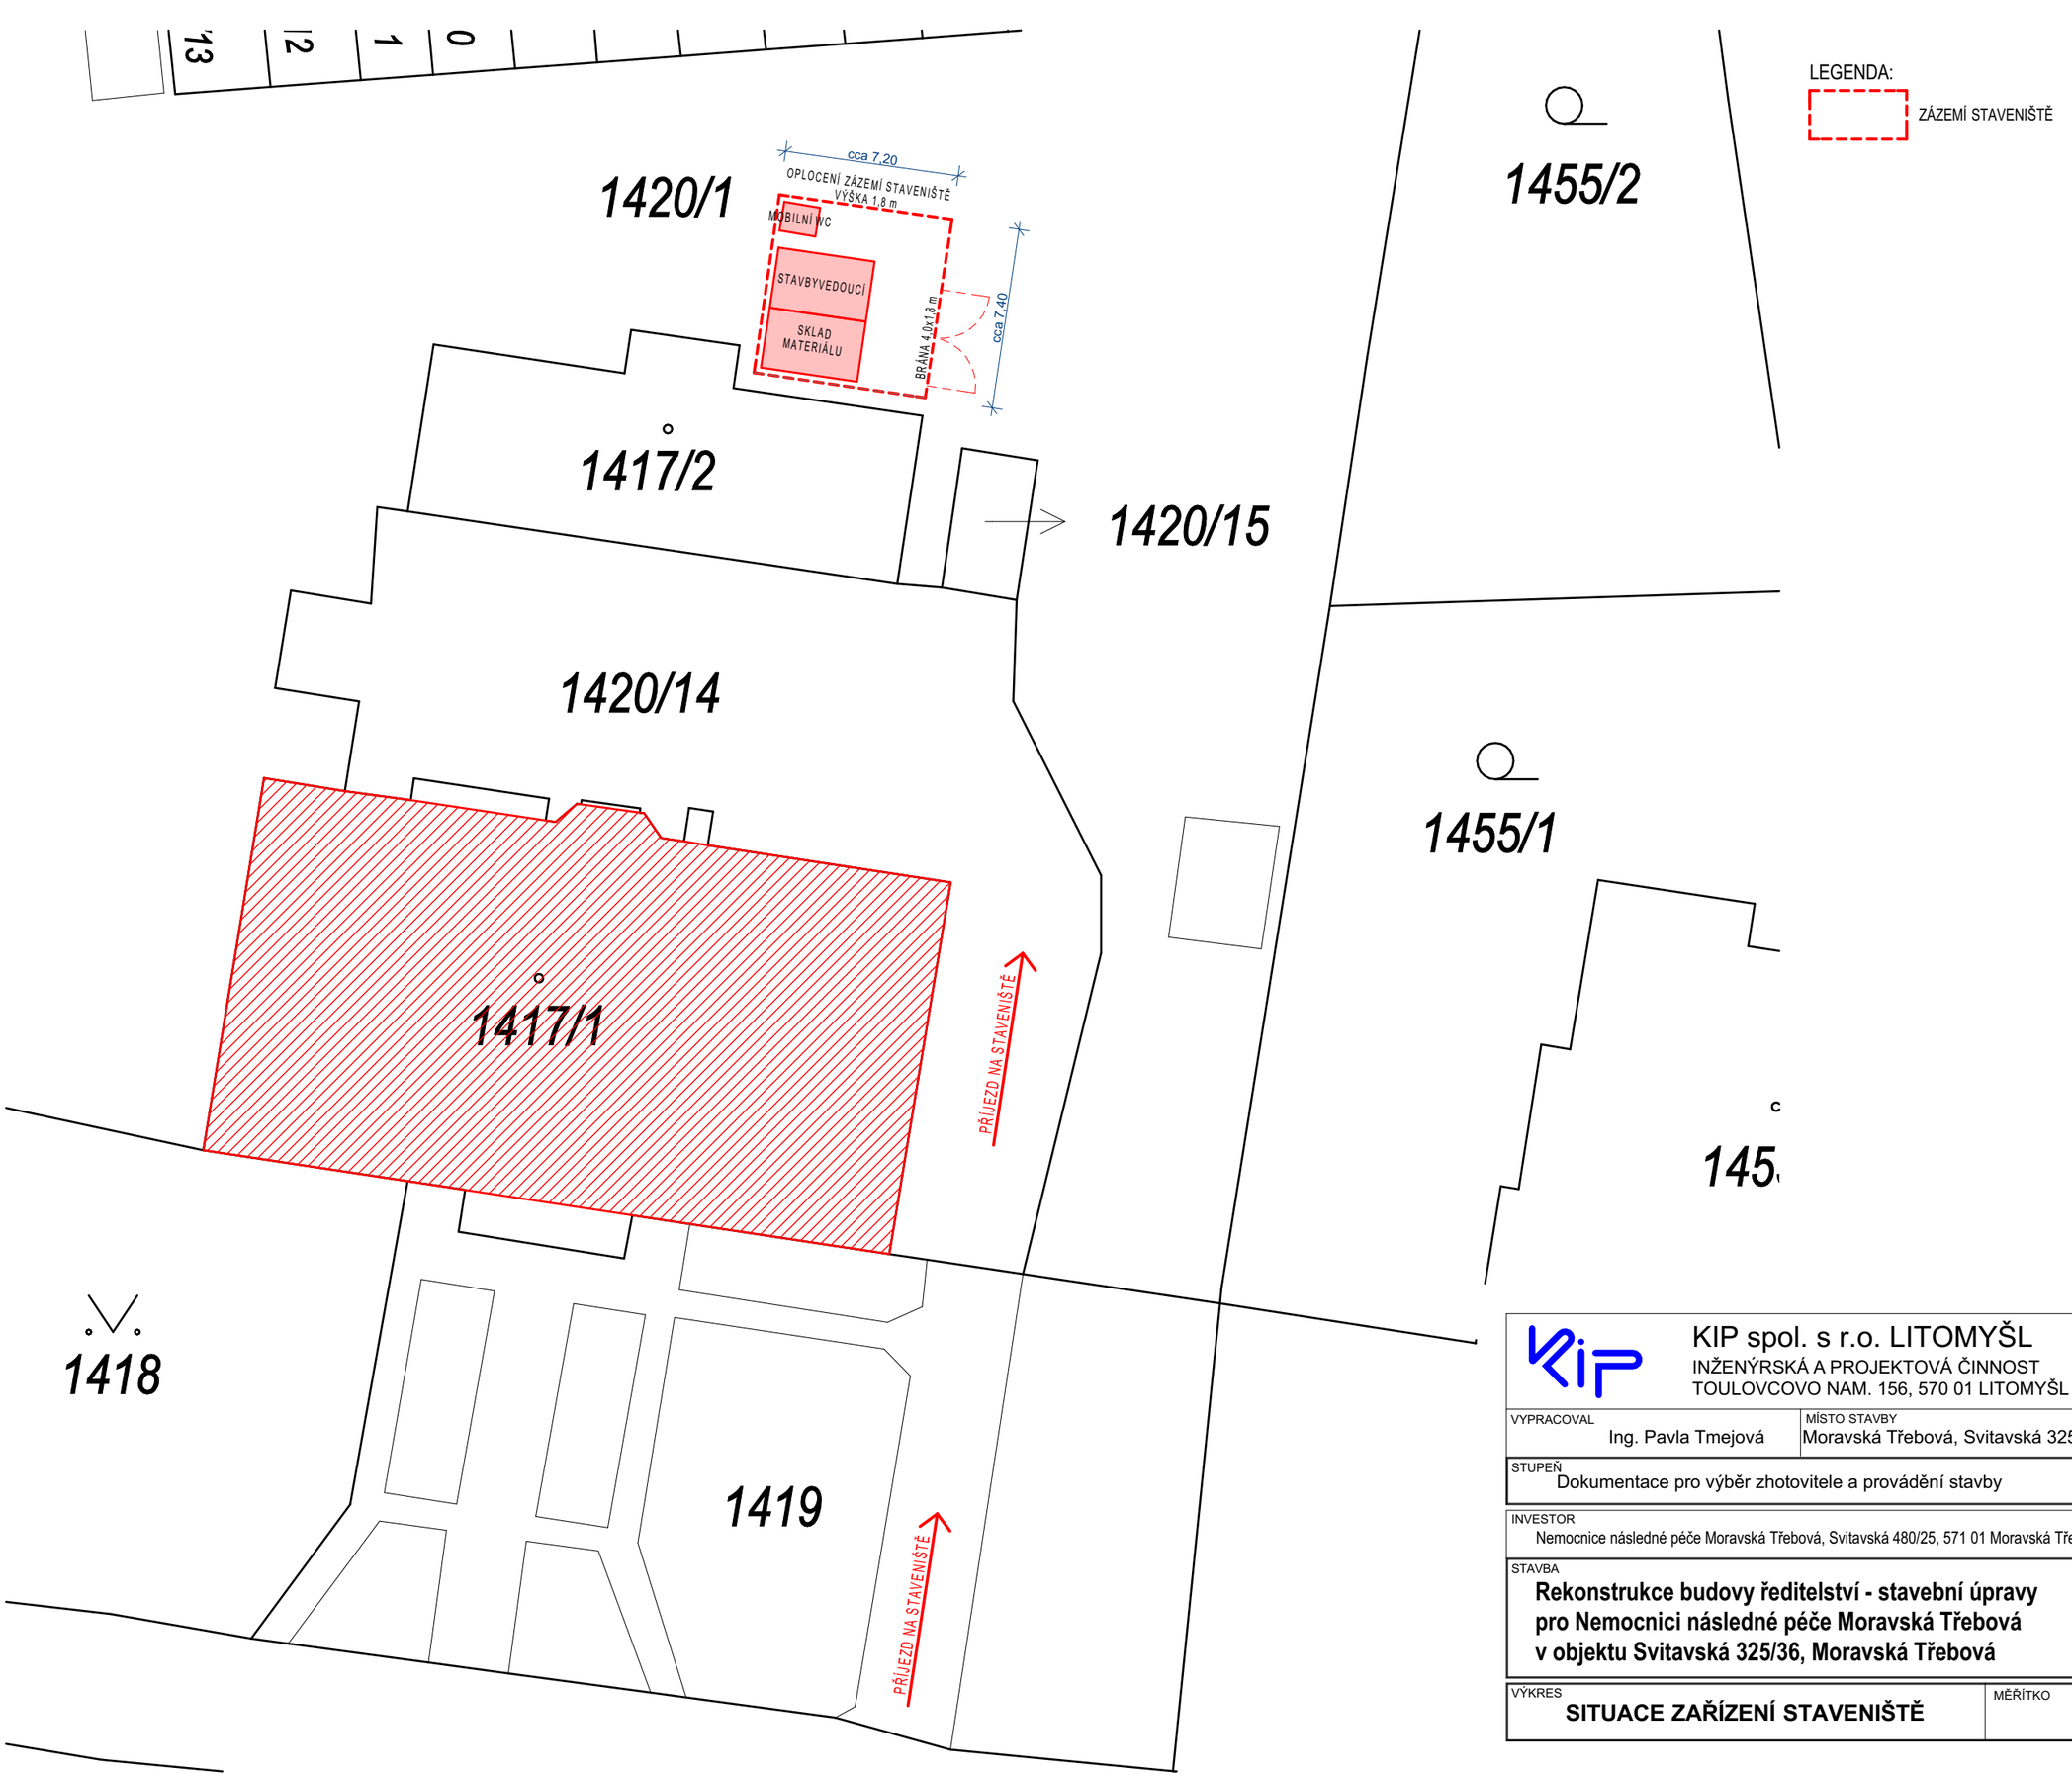

KIP spol. s r.o. LITOMYŠL
INŽENÝRSKÁ A PROJEKTOVÁ ČINNOST
TOULOVCOVO NAM. 156, 570 01 LITOMYŠL

VEDOUCÍ ZAKÁZKY: Ing. Pavla Vacková
ZODP. PROJEKTANT: Ing. Pavla Tmejová
VYPRACOVAL: Ing. Pavla Tmejová
MÍSTO STAVBY: Moravská Třebová, Svitavská 325/36
DATUM: 08/2022
STUPEŇ: Dokumentace pro výběr zhotovitele a provádění stavby
ZAK. Č.: 3366 - 41/II
INVESTOR: Nemocnice následné péče Moravská Třebová, Svitavská 480/25, 571 01 Moravská Třebová
Č.PARÉ:
STAVBA: **Rekonstrukce budovy ředitelství - stavební úpravy pro Nemocnici následné péče Moravská Třebová v objektu Svitavská 325/36, Moravská Třebová**
VÝKRES: **SITUACE ZAŘÍZENÍ STAVENIŠTĚ**
MĚŘÍTKO:
PROFESE: STAVEBNÍ
Č.VÝKR.: **C.3**