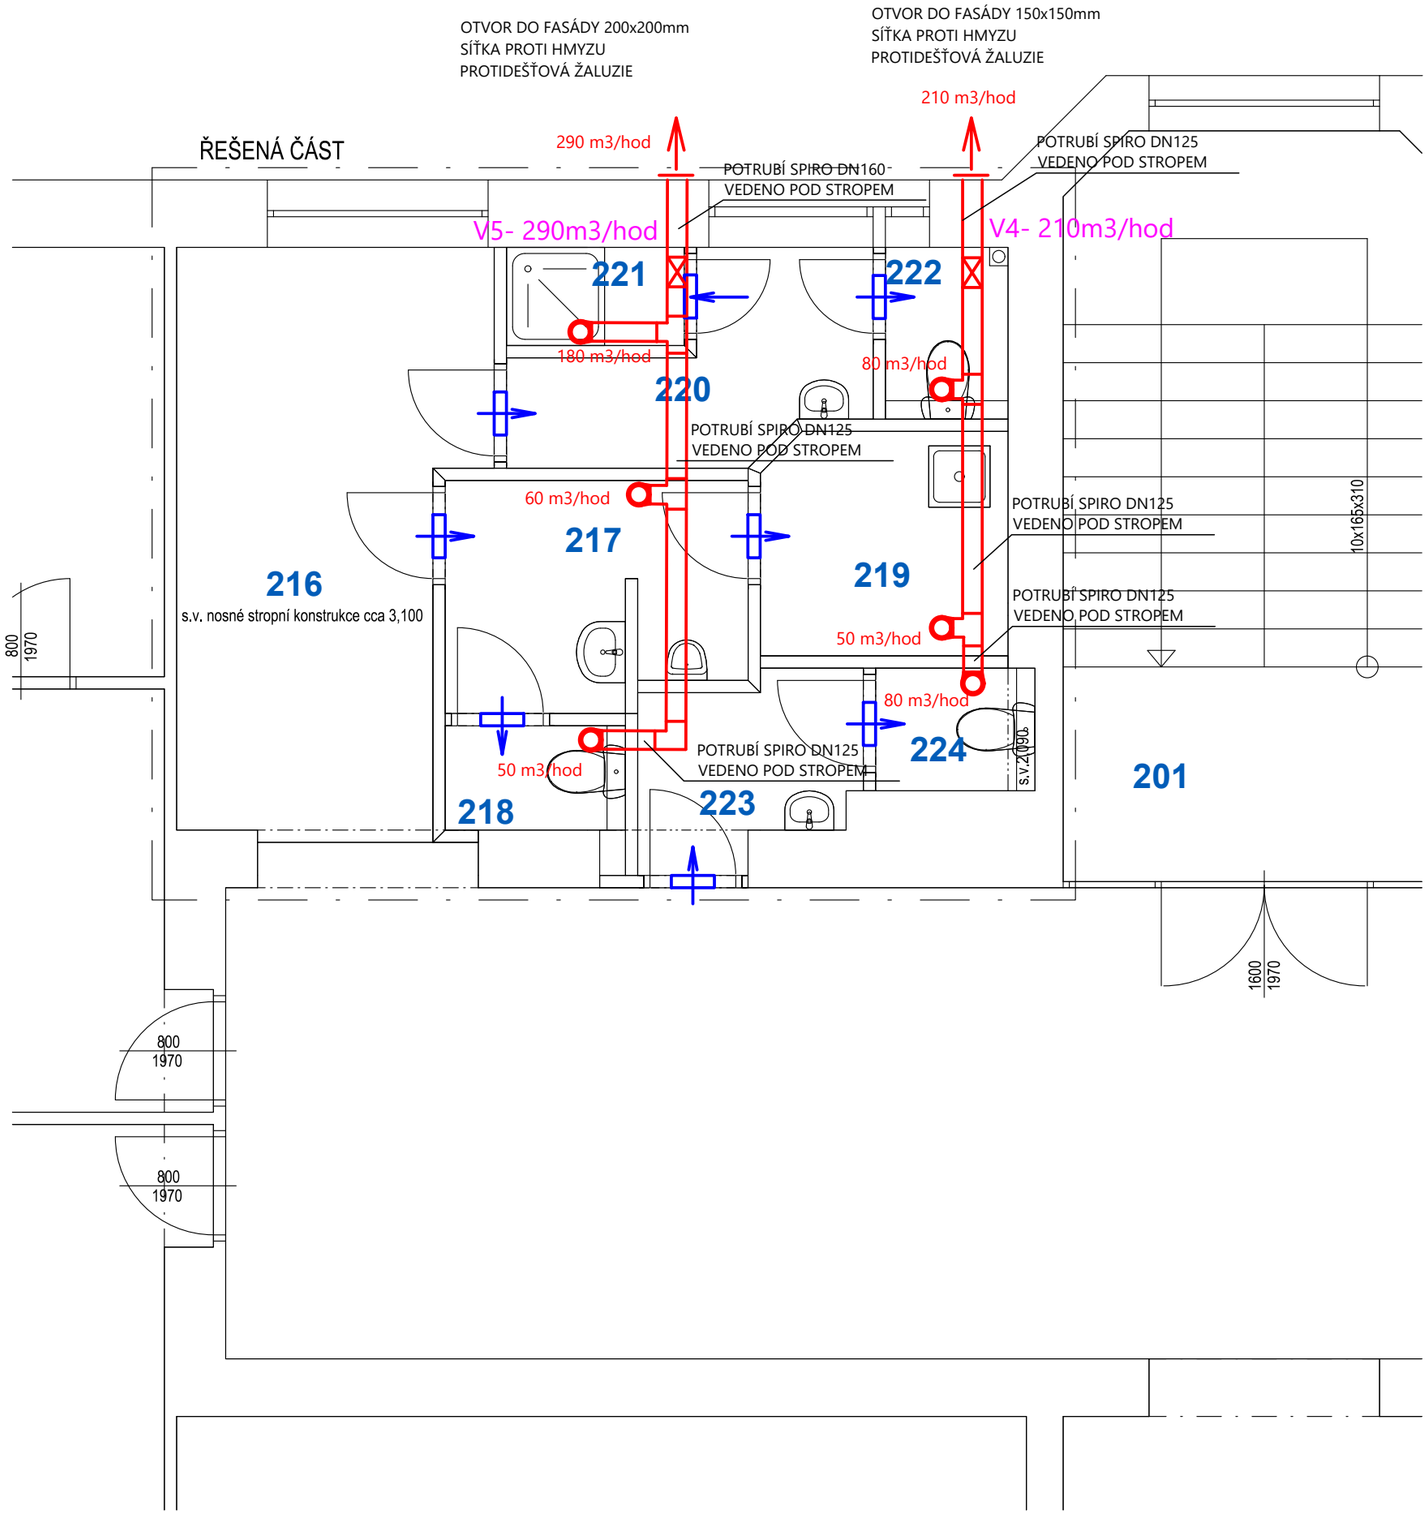

LEGENDA

V1	POTRUBNÍ VENTILÁTOR RADIÁLNÍ, VÝKON 450m3/hod, OVLÁDÁNÍ POHYBOVÝM ČIDLEM Z MÍSTNOSTI 004
V2	POTRUBNÍ VENTILÁTOR, VÝKON 130m3/hod OVLÁDÁNÍ TLAČÍTKEM Z MÍSTNOSTÍ 109 a 103
V3	POTRUBNÍ VENTILÁTOR, VÝKON 310m3/hod OVLÁDÁNÍ TLAČÍTKEM Z MÍSTNOSTÍ 105 a 106
V4	POTRUBNÍ VENTILÁTOR, VÝKON 210m3/hod OVLÁDÁNÍ TLAČÍTKEM Z MÍSTNOSTÍ 222, 219 a 224
V5	POTRUBNÍ VENTILÁTOR, VÝKON 290m3/hod OVLÁDÁNÍ TLAČÍTKEM Z MÍSTNOSTÍ 217 a 220
V6	POTRUBNÍ VENTILÁTOR, VÝKON 180m3/hod OVLÁDÁNÍ TLAČÍTKEM Z MÍSTNOSTÍ 319
V7	POTRUBNÍ VENTILÁTOR, VÝKON 230m3/hod OVLÁDÁNÍ TLAČÍTKEM Z MÍSTNOSTÍ 321 a 322
V8	POTRUBNÍ VENTILÁTOR, VÝKON 210m3/hod OVLÁDÁNÍ TLAČÍTKEM Z MÍSTNOSTÍ 324, 327 a 326

KIP spol. s r.o. LITOMYŠL
INŽENÝRSKÁ A PROJEKTOVÁ ČINNOST
TOULOVCOVO NAM. 156, 570 01 LITOMYŠL

VEDOUCÍ ZAKÁZKY: Ing. Pavla Vacková
ZODP. PROJEKTANT: Ing. Sommer Michal
VYPRACOVAL: Ing. Pavla Tmejová
MÍSTO STAVBY: Moravská Třebová, Svitavská 325/36
DATUM: 09/2022
STUPEŇ: Dokumentace pro výběr zhotovitele a provádění stavby
ZAK. Č.: 3366 - 41/II
INVESTOR: Nemocnice následné péče Moravská Třebová, Svitavská 480/25, 571 01 Moravská Třebová
Č.PARÉ:
STAVBA: **Rekonstrukce budovy ředitelství - stavební úpravy pro Nemocnici následné péče Moravská Třebová v objektu Svitavská 325/36, Moravská Třebová**
VÝKRES: **Půdorys 2.NP - VZDUCHOTECHNIKA**
MĚŘÍTKO: **1:50**
PROFESE: UT/VZT
Č.VÝKR.: 03