


Půdorys 2.NP

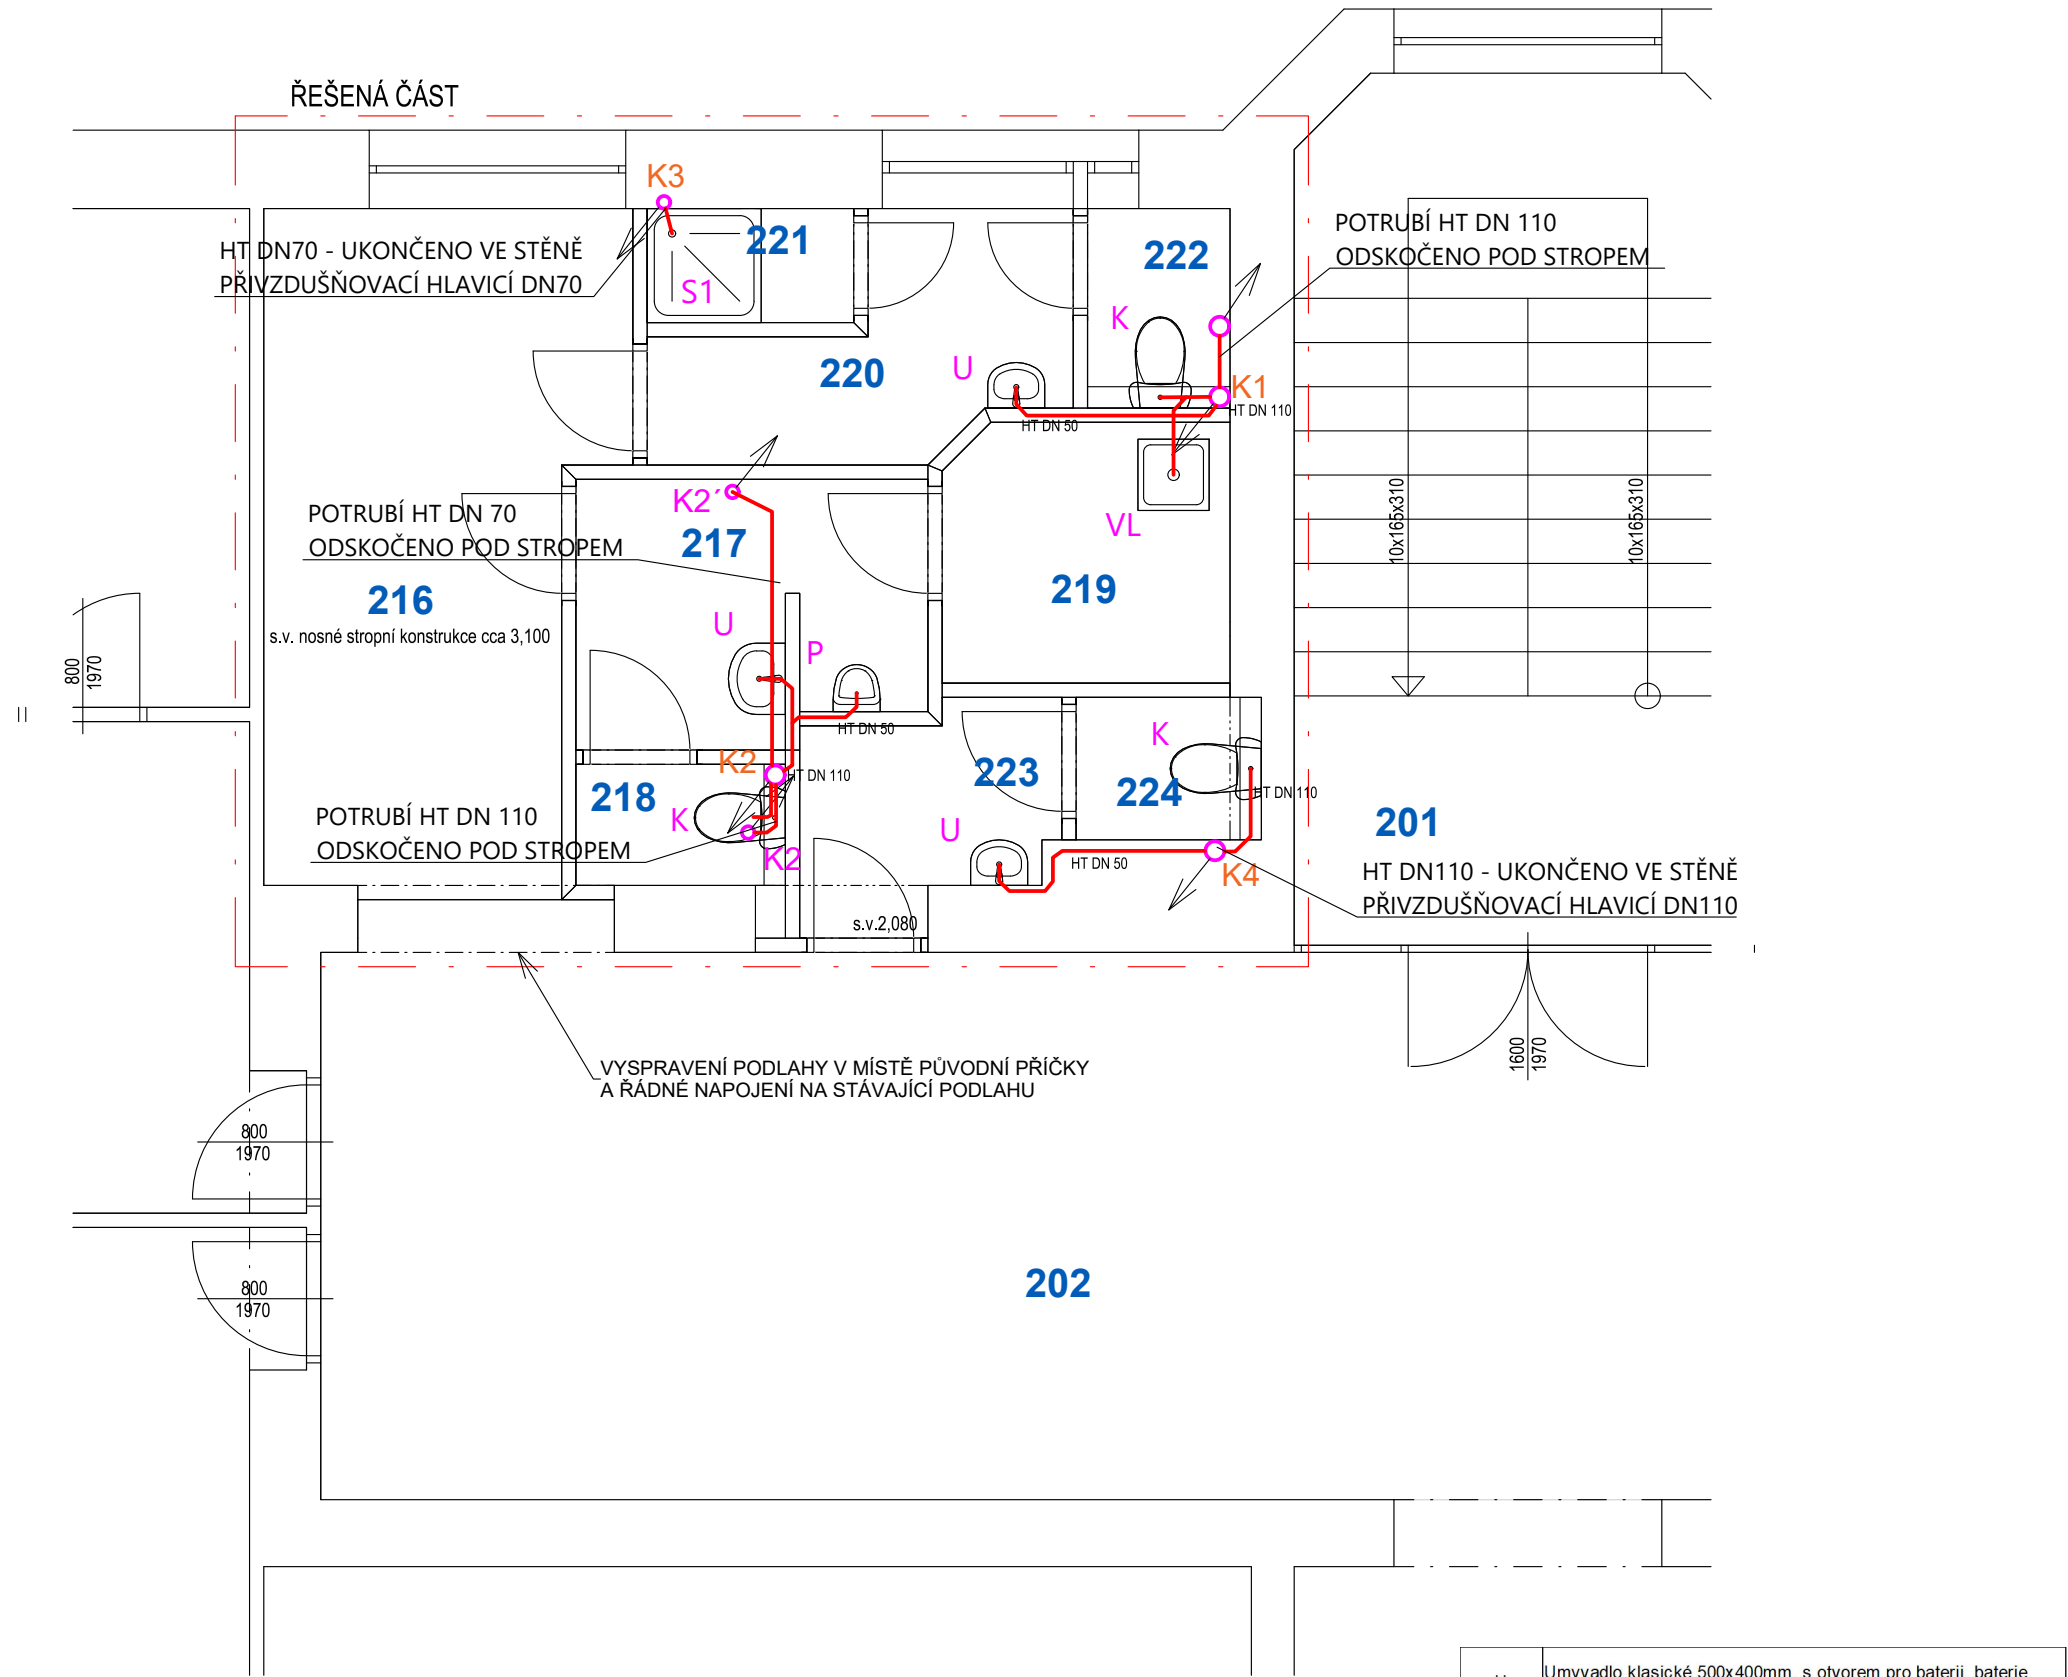



LEGENDA:

- NOVÉ ROZVODY KANALIZACE
- ROZVODY KANALIZACE VEDENÉ POD STROP

U	Umyvadlo klasické 500x400mm, s otvorem pro baterii, baterie stojánková
UP	Umyvadlo klasické 500x400mm, se skříňkou a přečerpávací stanicí – umístění ve skřínce pod umyvadlem. Baterie páková stojánková.
Ui	Umyvadlo pro osoby s omezením pohybu, bezdotyková stojánková baterie, madlo
Ki	Klozet závěsný pro osoby s emezenou schopností pohybu, předstěnový systém do sádrokartonu, s možností napojení madel, madla.
P	Pisákové stání, instalace do sádrokartonu, včetně tlačítka a nádržky
K	Klozet závěsný, předstěnový systém do sádrokartonu
S1	Sprcha – vanička 800x800mm, sprchová zástěna 800mm, baterie nástěnná
S2	Sprcha – vanička 1050x900mm, sprchová zástěna 1050mm, baterie nástěnná
S3	Sprcha – vanička 900x900mm, sprchová zástěna 900mm, baterie nástěnná
S4	Sprcha – vanička 800x1000mm, sprchová zástěna 1000mm, baterie nástěnná
D	Dřez jednoduchý do desky, otvor pro baterii, baterie stojánková
VL	Výlevka závěsná, baterie nástěnná, předstěnový systém

Půdorys 3.NP

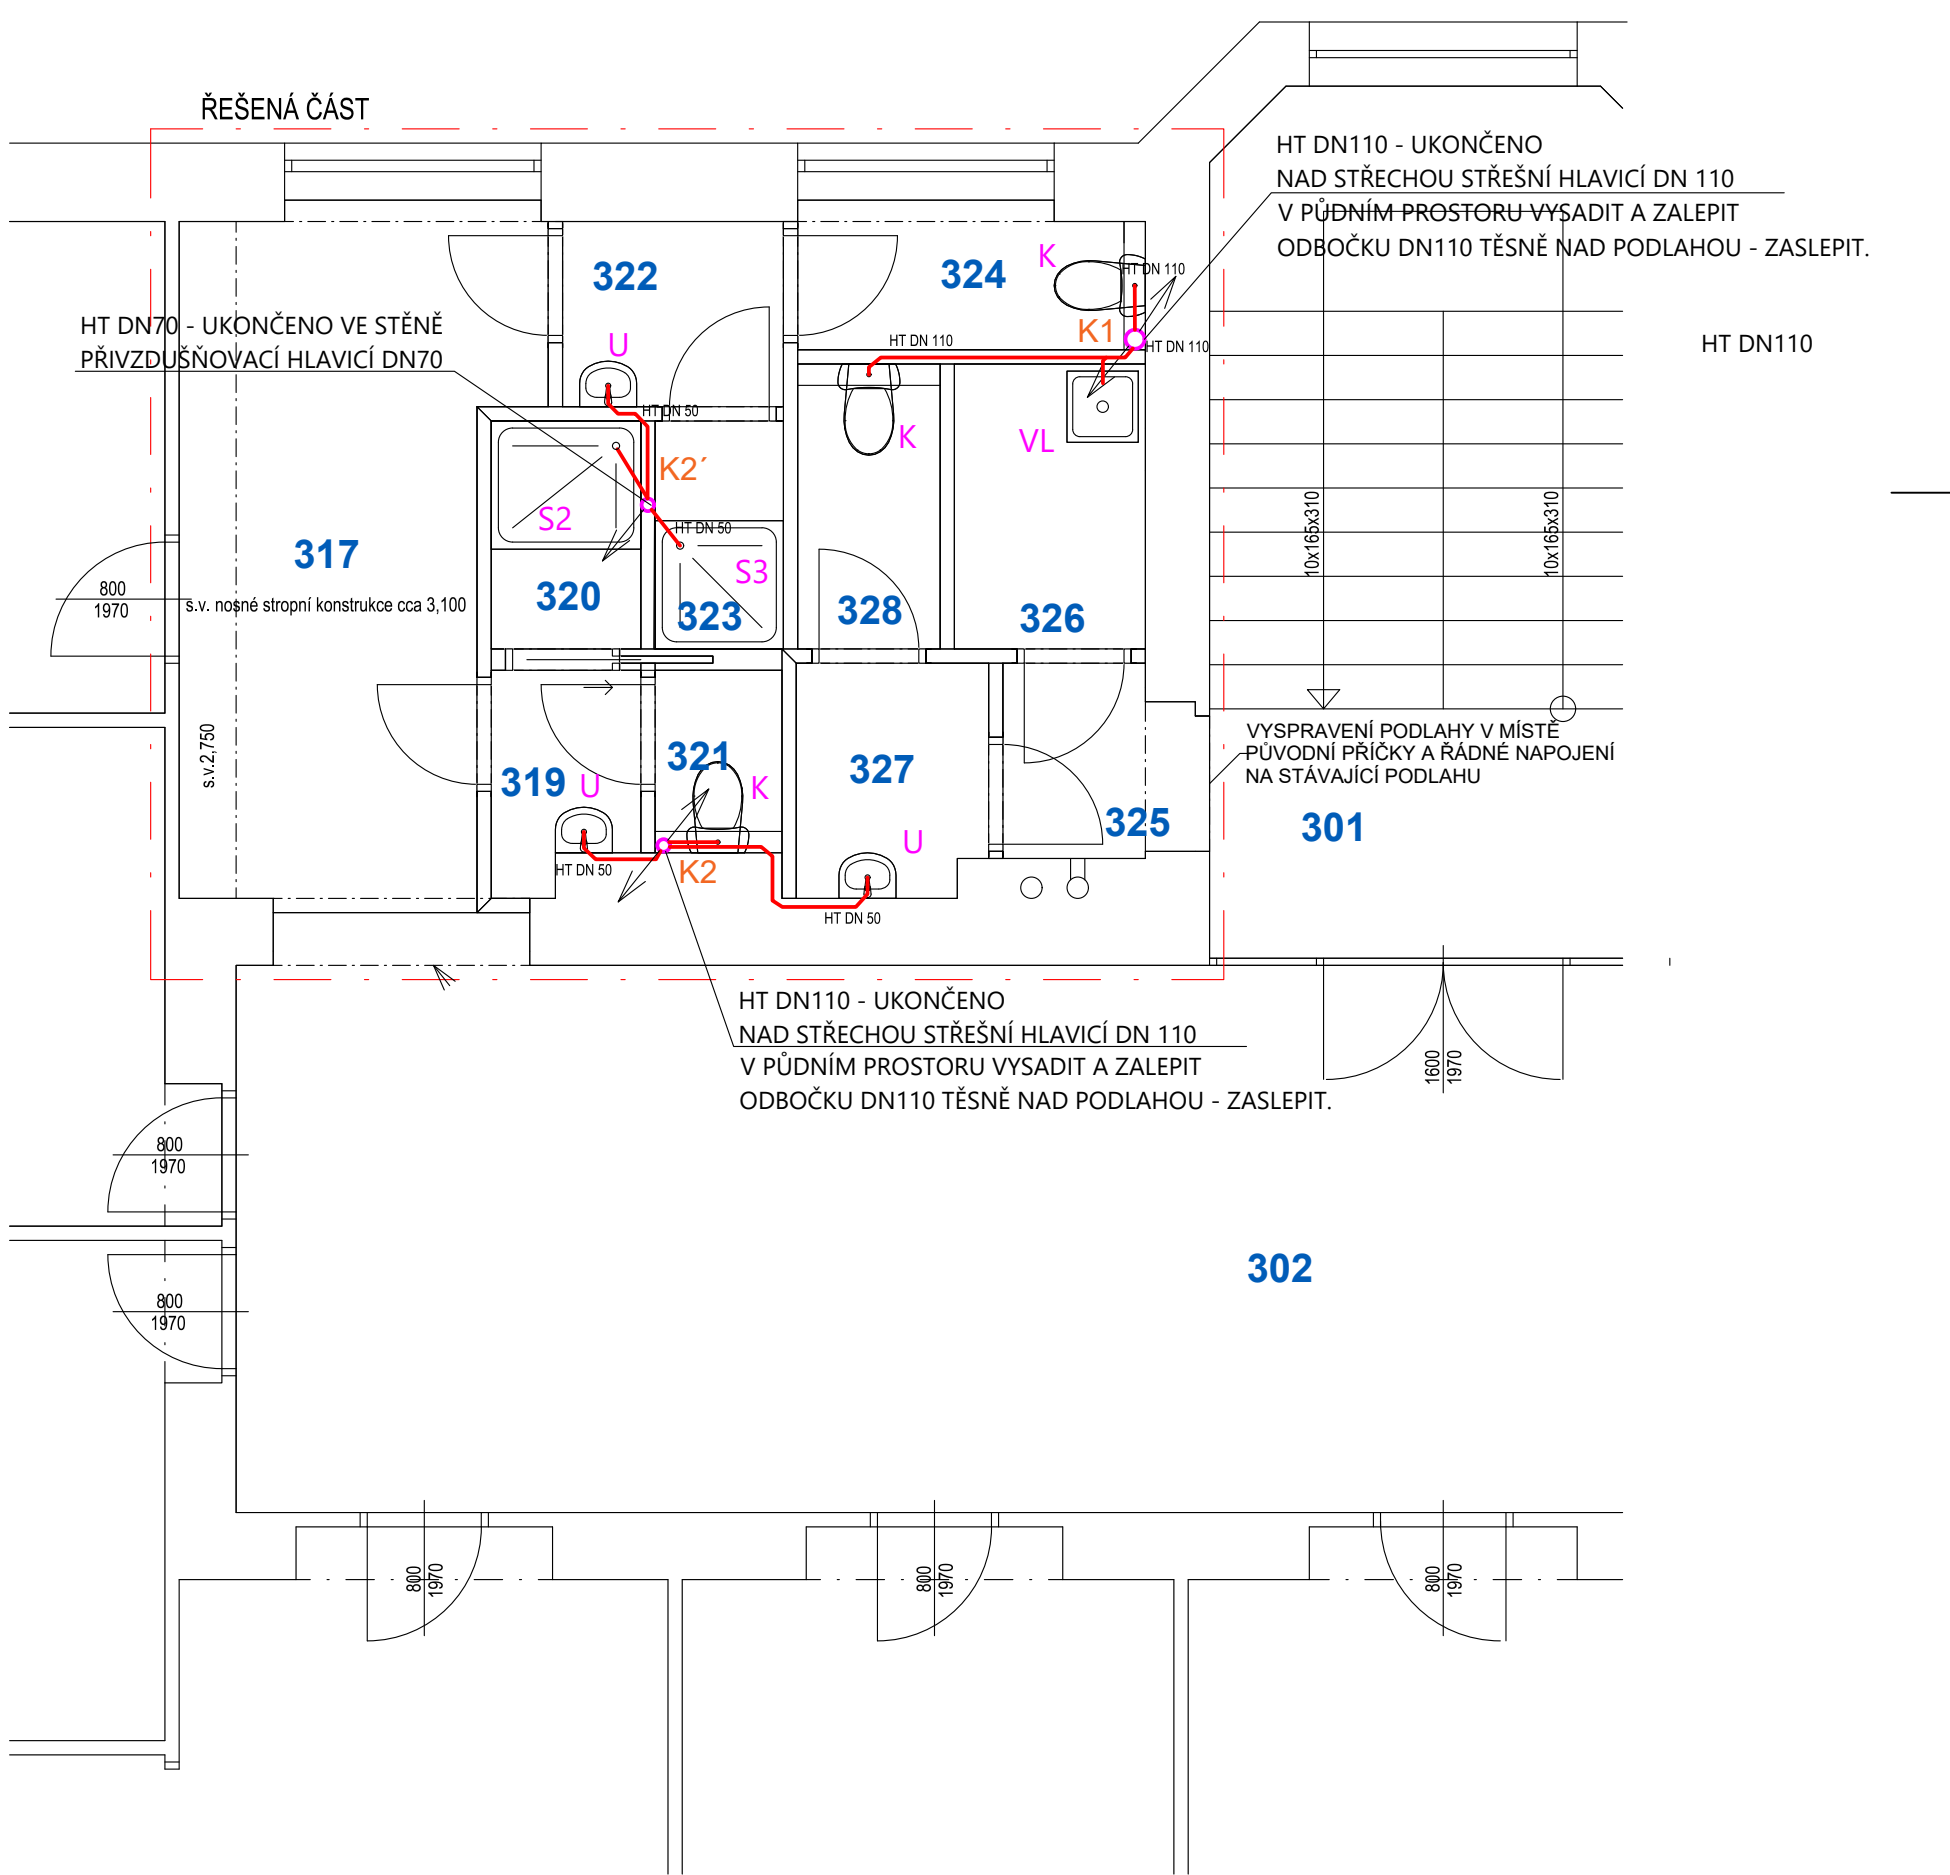

 KIP spol. s r.o. LITOMYŠL INŽENÝRSKÁ A PROJEKTOVÁ ČINNOST TOULOVCOVO NAM. 156, 570 01 LITOMYŠL		VEDOUcí ZAKÁZKY	Ing. Pavla Vacková
VYPRACOVAL Ing. Pavla Tmejová		ZODP. PROJEKTANT	Ing. Sommer Michal
MÍSTO STAVBY Moravská Třebová, Svitavská 325/36		DATUM	09/2022
STUPEŇ Dokumentace pro výběr zhotovitele a provádění stavby		ZAK. Č.	3366 - 41/II
INVESTOR Nemocnice následné péče Moravská Třebová, Svitavská 480/25, 571 01 Moravská Třebová		Č.PARÉ	
STAVBA Rekonstrukce budovy ředitelství - stavební úpravy pro Nemocnici následné péče Moravská Třebová v objektu Svitavská 325/36, Moravská Třebová		Č.VÝKR.	03
VÝKRES Půdorys 2.NP A 3.NP - Kanalizace	MÉRITKO 1:50	PROFESE ZTI	