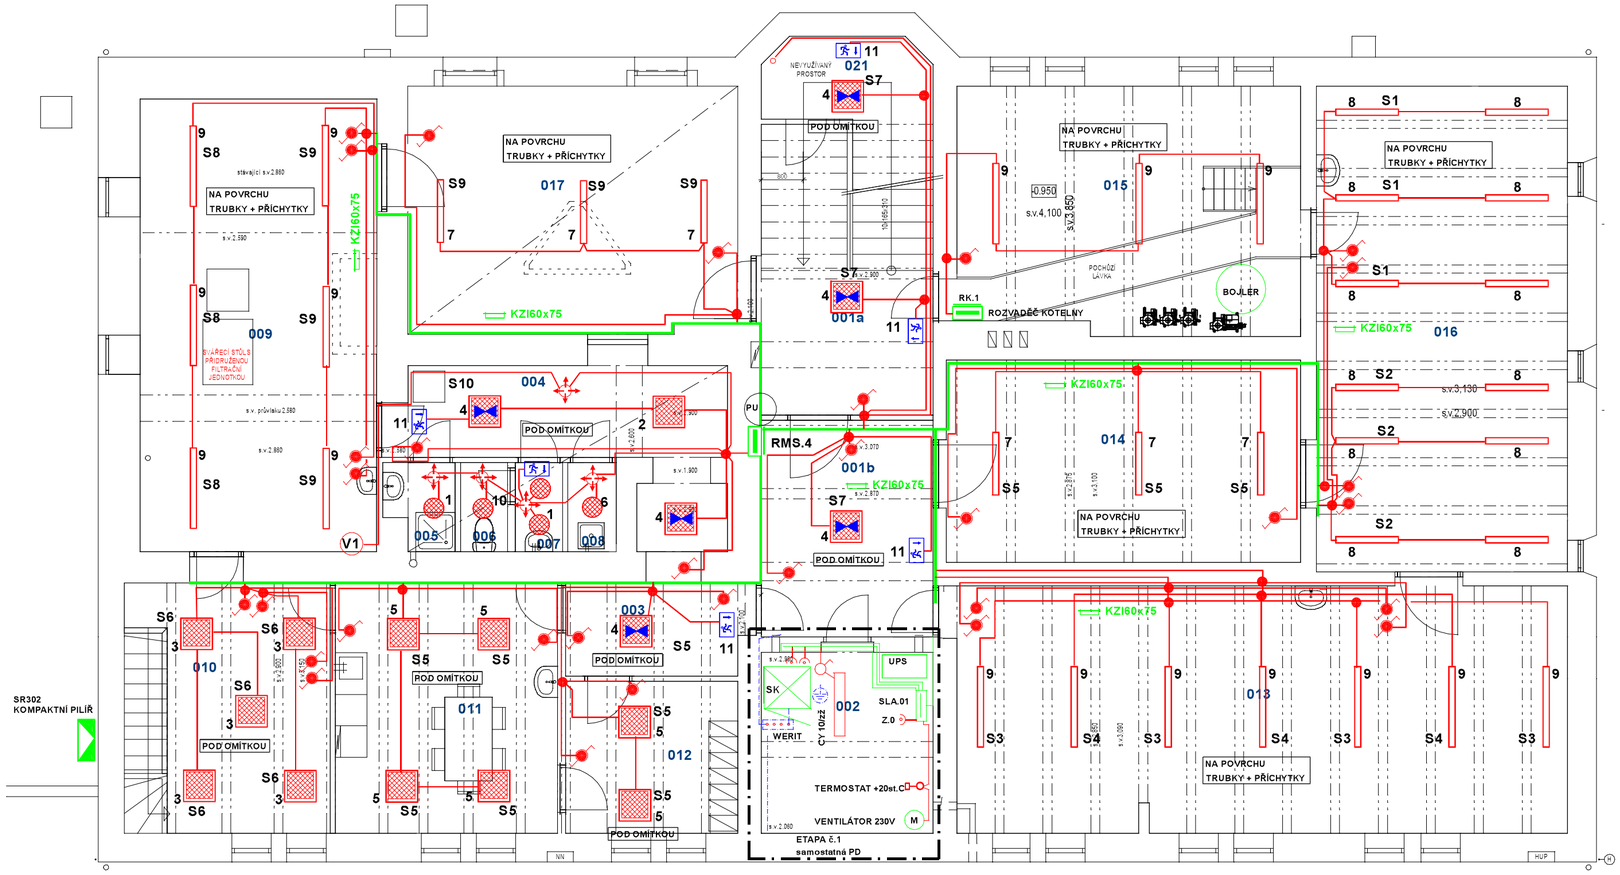

1	Sinclair Corporation Ltd. DLTJ 18CCT 3000K
2	Sinclair Corporation Ltd. PL 595936NWC-CCT UGR19 3000K
3	Sinclair Corporation Ltd. PL 595936NWC-CCT UGR19 4000K
4	Sinclair Corporation Ltd. PL 595936NWC-CCT UGR19 NO 3000K
5	Sinclair Corporation Ltd. PL 595936NWC-CCT UGR19 NO 3000K
6	Sinclair Corporation Ltd. RDTJ 18CCT 3000K
7	Sinclair Corporation Ltd. TPL 34CCT 4000K
8	Sinclair Corporation Ltd. TPL 34CCT 5000K
9	Sinclair Corporation Ltd. TPL 55CCT 5000K
10	Sinclair Corporation Ltd. DLTJ 24CCT 3000K 1
11	Sinclair Corporation Ltd. MIRR NO IP65 - MIRR NO IP65

POZNÁMKA:
JE-LI V DOKUMENTACI DEFINOVÁN KONKRÉTNÍ VÝROBEK (VÝROBKY) NEBO TECHNOLOGIE, MÁ SE ZA TO, ŽE JE TÍM DEFINOVÁN MINIMÁLNÍ POŽADOVANÝ STANDARD A V NABÍDCE MŮŽE BÝT NAHRAZEN I VÝROBKEM NEBO TECHNOLOGIÍ SROVNATELNOU.

PROSTUPY KABELŮ POŽÁRNĚ DĚLÍCÍMI KONSTRUKCEMI POŽÁRNĚ UTĚSNIT - POŽÁRNÍ ODOLNOST PŘÍSLUŠNÉ STAVEBNÍ KONSTRUKCE VIZ. POŽADAVKY V TECH. ZPRÁVĚ PBŘS.

OCHRANA PŘED NEBEZPEČNÝM DOTYKEM NEŽIVÝCH ČÁSTÍ DLE ČSN 33 2000-4-41ed.2:
-SÍŤOVÝ ZDROJ AUTOMATICKÉ ODPOJENÍ OD ZDROJE

PROTOKOL O URČENÍ VNĚJŠÍCH VLIVŮ VE SMYSLU ČSN 33 2000-5-51 ed.3

VEŠKERÉ KABELOVÉ ROZVODY BUDOU PROVEDENY DLE VYHLÁŠKY č.268/2011 Sb. a ČSN 730848:

- vypínač 230V/10A řaz.1/0
- vypínač 230V/10A řaz.1
- vypínač 230V/10A řaz.5
- přepínač 230V/10A řaz.6
- křížový přepínač 230V/10A řaz.7

Č.	Název místnosti
001a	Chodba a schodiště
001b	Chodba
002	Rack
003	Chodba
004	Chodba
005	Sprcha údržby
006	WC údržby
007	Předsíň údržby
008	Úklid
009	Zámečnická dílna
010	Kancelář
011	Denní místnost údržby
012	Šatna
013	Dílna údržby - jemné práce
014	Sklad nářadí a náhradních dílů
015	Technická místnost
016	Elektrodílna
017	Příruční sklad údržby
021	Nevyužívaný prostor pod schodištěm

KIP spol. s r.o. LITOMYŠL
INŽENÝRSKÁ A PROJEKTOVÁ ČINNOST
TOULOVCOVO NAM. 156, 570 01 LITOMYŠL

VEDOUCÍ ZAKÁZKY: Ing. Pavla Vacková
ZODP. PROJEKTANT: Jaroslav Pištora
VYPRACOVAL: Jaroslav Pištora
MÍSTO STAVBY: Moravská Třebová, Svitavská 325/36
DATUM: 08/2022
STUPEŇ: Dokumentace pro výběr zhotovitele a provádění stavby
ZAK. Č.: 3366 - 41/II
INVESTOR: Nemocnice následné péče Moravská Třebová, Svitavská 480/25, 571 01 Moravská Třebová
Č.PARÉ:
STAVBA: **Rekonstrukce budovy ředitelství - stavební úpravy pro Nemocnici následné péče Moravská Třebová v objektu Svitavská 325/36, Moravská Třebová**
VÝKRES: **Půdorys 1.PP- Světelná instalace**
MĚŘÍTKO:
PROFESE: ELEKTROINSTALACE
Č.VÝKR.: **D.1.4.3.2**