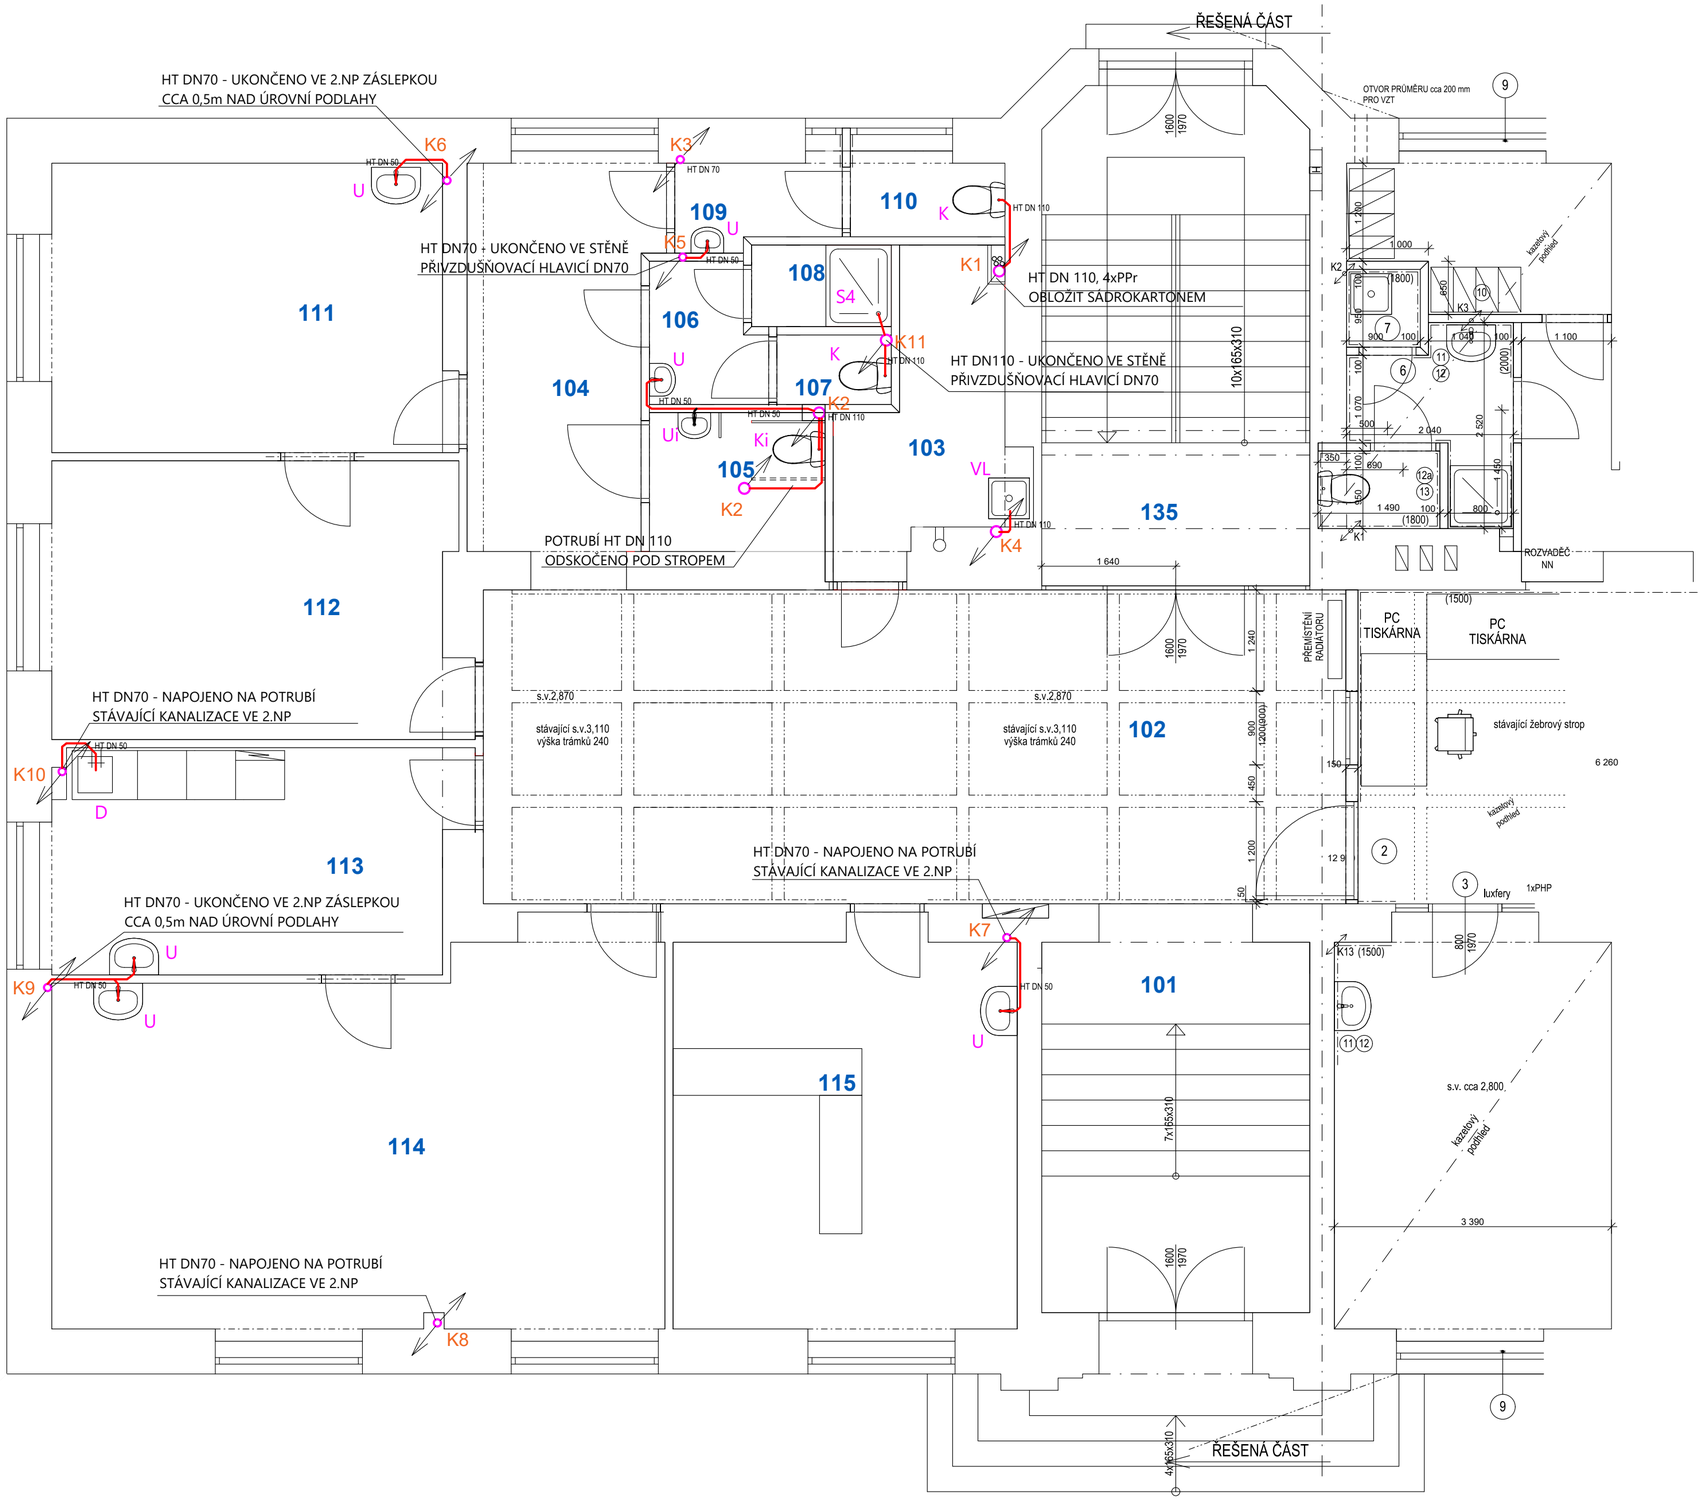

LEGENDA:

NOVÉ ROZVODY KANALIZACE

ROZVODY KANALIZACE VEDENÉ POD STROPEM

U	Umyvadlo klasické 500x400mm, s otvorem pro baterii, baterie stojánková
UP	Umyvadlo klasické 500x400mm, se skříňkou a přečerpávací stanicí – umístění ve skříňce pod umyvadlem. Baterie páková stojánková.
Ui	Umyvadlo pro osoby s omezením pohybu, bezdotyková stojánková baterie, madlo
Ki	Klozet závěsný pro osoby s emezenou schopností pohybu, předstěnový systém do sádrokartonu, s možností napojení madel, madla.
P	Pisoárové stání, instalace do sádrokartonu, včetně tlačítka a nádržky
K	Klozet závěsný, předstěnový systém do sádrokartonu
S1	Sprcha – vanička 800x800mm, sprchová zástěna 800mm, baterie nástěnná
S2	Sprcha – vanička 1050x900mm, sprchová zástěna 1050mm, baterie nástěnná
S3	Sprcha – vanička 900x900mm, sprchová zástěna 900mm, baterie nástěnná
S4	Sprcha – vanička 800x1000mm, sprchová zástěna 1000mm, baterie nástěnná
D	Dřez jednoduchý do desky, otvor pro baterii, baterie stojánková
VL	Výlevka závěsná, baterie nástěnná, předstěnový systém

KIP spol. s r.o. LITOMYŠL INŽENÝRSKÁ A PROJEKTOVÁ ČINNOST TOULOVCOVO NAM. 156, 570 01 LITOMYŠL		VEDOUCÍ ZAKÁZKY: Ing. Pavla Vacková ZODP. PROJEKTANT: Ing. Sommer Michal	
VYPRACOVAL: Ing. Pavla Tmejová	MÍSTO STAVBY: Moravská Třebová, Svitavská 325/36		DATUM: 09/2022
STUPEŇ: Dokumentace pro výběr zhotovitele a provádění stavby			ZAK. Č.: 3366 - 41/II
INVESTOR: Nemocnice následné péče Moravská Třebová, Svitavská 480/25, 571 01 Moravská Třebová			Č.PARÉ
STAVBA: **Rekonstrukce budovy ředitelství - stavební úpravy pro Nemocnici následné péče Moravská Třebová v objektu Svitavská 325/36, Moravská Třebová**			
VÝKRES: **Půdorys 1.NP - Kanalizace**	MĚŘÍTKO: **1:50**	PROFESE: ZTI	Č.VÝKR.: 02