



Řez BB

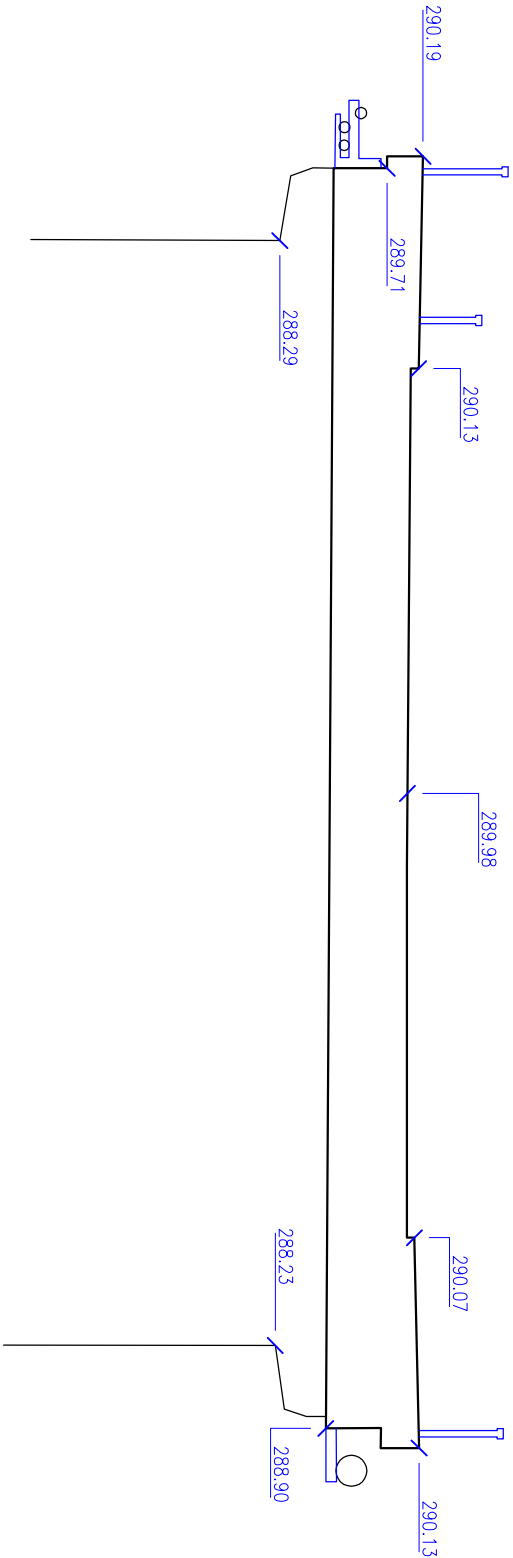

Souřadnicový systém		Výškový systém		RSGeo-pro s.r.o. Geodetické a kartografické práce Varšavská 16, Praha 2, 120 00 tel: 775 603 456  www.rsgeo.cz
JTSK		BPV		
Zaměřil		Vyhotožil		
Ing. Martin Fencel Ing. Roman Šulc		Ing. Martin Fencel Ing. Roman Šulc		
Zadavatel: DIK – Dopravně inženýrská kancelář Bozděchova 1668, Hradec králové, 500 02				
Akce: Polohopisné a výškopisné zaměření lokality most č. 317 – 005A a okolí, k.ú. Choceň				
Výkres: Řez BB		Č.výkresu: 04		
Datum zaměření: 16.10.2018		Měřítko 1:100		