



NOVÁ POLOHA DZ

$4 \times Z^3$

Výškový systém: B.p.v.  
Souřadnicový systém: S-JTSK

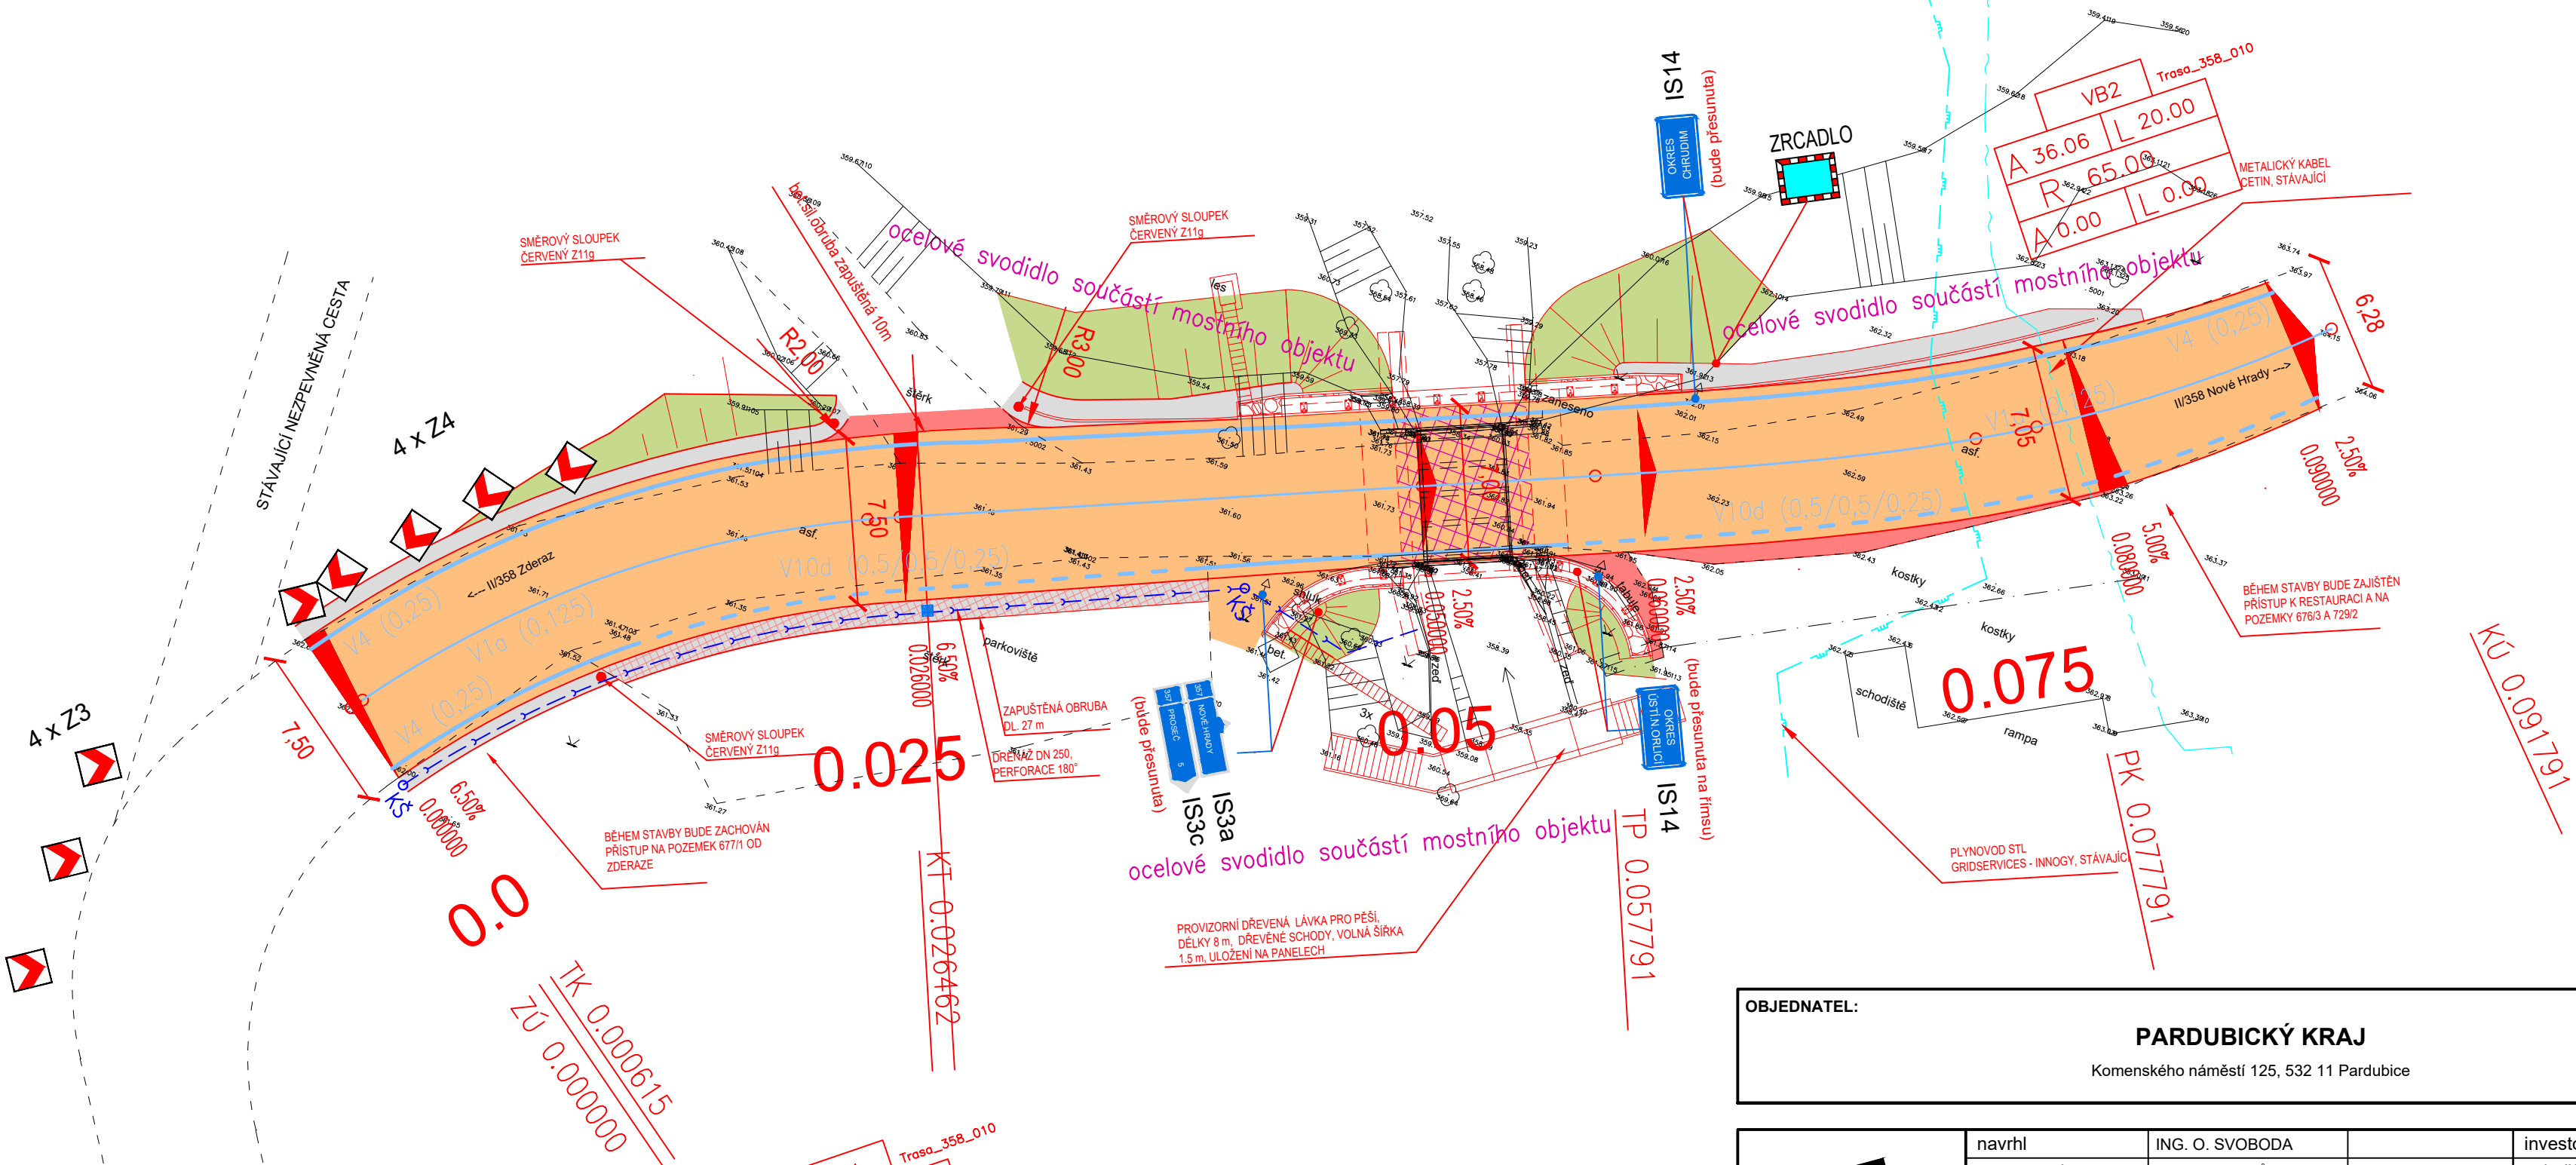

	navrh	ING. O. SVOBODA		investor	Pardubický kraj
	vypracoval	ING. B. RACHÚNEK		zak. číslo	132018-4
	zodp. projektant	ING. O. SVOBODA		datum	11/2022
				stupeň	DUSP
	STAVBA : <b>Modernizace mostu ev.č. 358-010 Polanka SO 101 - Silnice II/358</b>			měřítko	1:250
STATIKA, MOSTY, PAMÁTKY  BENING s.r.o. 51206, Benešov u Semil 7 tel: 603 811 693 ondrej.svoboda@volny.cz	Příloha:	SITUACE		č.přílohy:	paré :
				101.2	