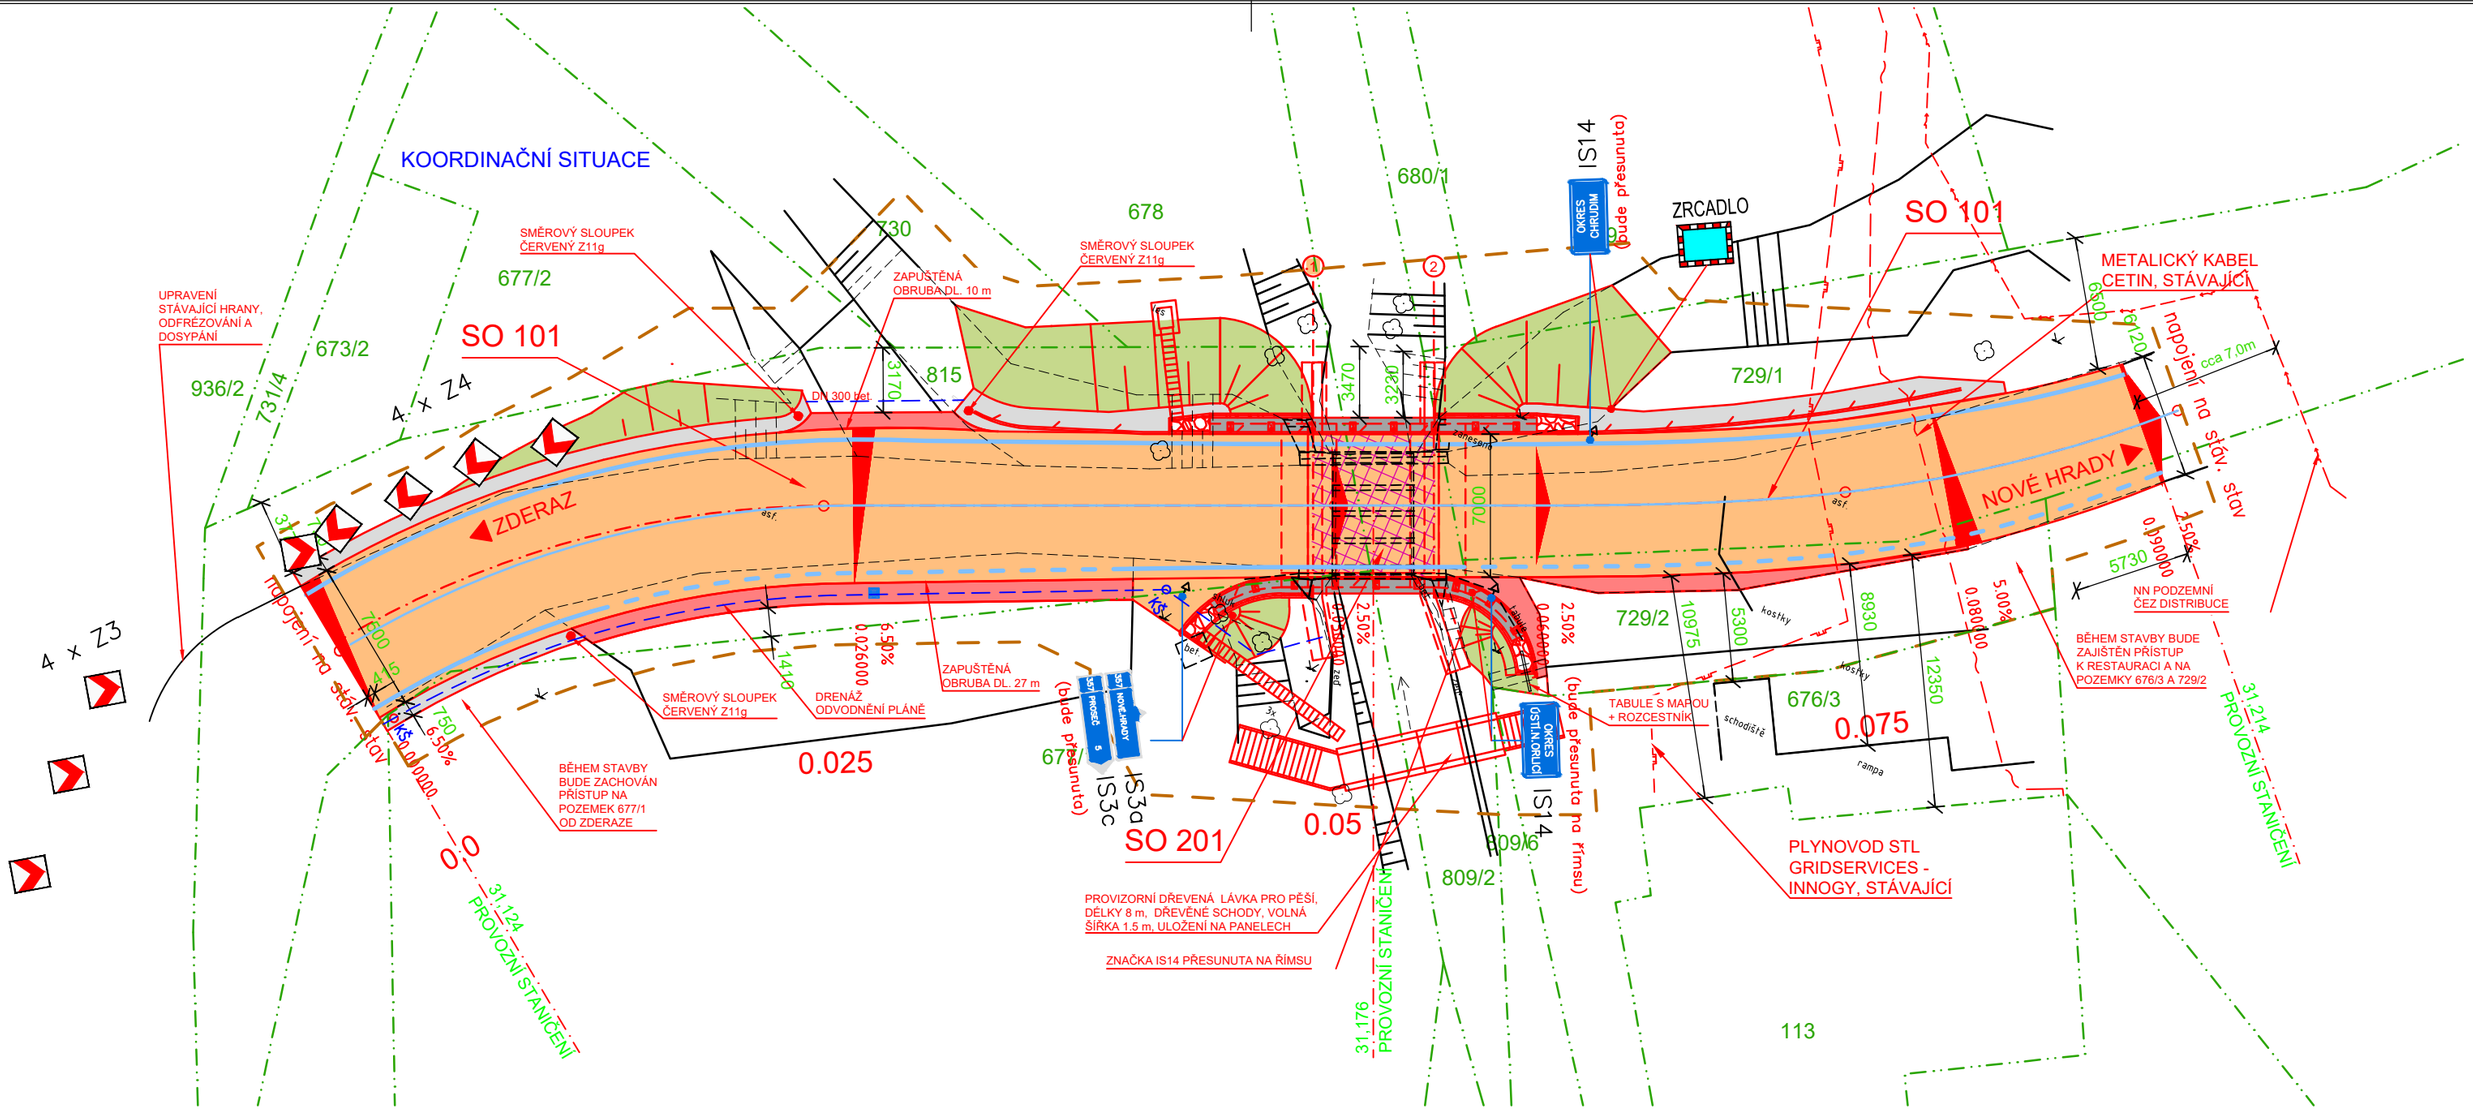

LEGENDA:

- ŽELEZOBETONOVÉ ŘÍMSY
- HLAVNÍ KOMUNIKACE (AB)
- HLAVNÍ KOMUNIKACE (AB) - MOST
- ASFALTOVÝ BETON
- SVAH - NÁSYP - ZELEŇ
- NEZPEVNĚNÁ KRAJNICE
- ZAMĚŘENÍ
- VODOROVNÉ DOPRAVNÍ ZNAČENÍ
- HRANICE PRACEL
- HRANICE KATASTRÁLNÍHO ÚZEMÍ
- OBVOD STAVBY - DOČASNÝ ZÁBOR

SEZNAM STAVEBNÍCH OBJEKTŮ

SO 101	SILNICE II/358
SO 151	DOPRAVNĚ INŽENÝRSKÁ OPATŘENÍ
SO 201	MOST EV.Č. 358-010 POLANKA

SOUŘADNICOVÝ SYSTÉM S-JTSK
VÝŠKOVÝ SYSTÉM Bpv

OBJEDNATEL:

PARDUBICKÝ KRAJ
Komenského náměstí 125, 532 11 Pardubice

STATIKA, MOSTY, PAMÁTKY

BENING s.r.o.
51206, Benešov u Semil 7
tel: 603 811 693
ondrej.svoboda@volny.cz

navrhl	ING. O. SVOBODA		investor	Pardubický kraj
vypracoval	ING. O. SVOBODA		zak. číslo	132018-4
zodp. projektant	ING. O. SVOBODA		datum	11/2022
			stupeň	DUSP
			měřítko	1:300
			č.přílohy:	paré :

STAVBA :

Modernizace mostu ev.č. 358-010 Polanka

Příloha:

KOORDINAČNÍ SITUACE STAVBY

C.3