


VZOROVÝ PŘÍČNÝ ŘEZ - KANALIZACE

a) V KOMUNIKACI

b) VE VOLNÉM TERÉNU

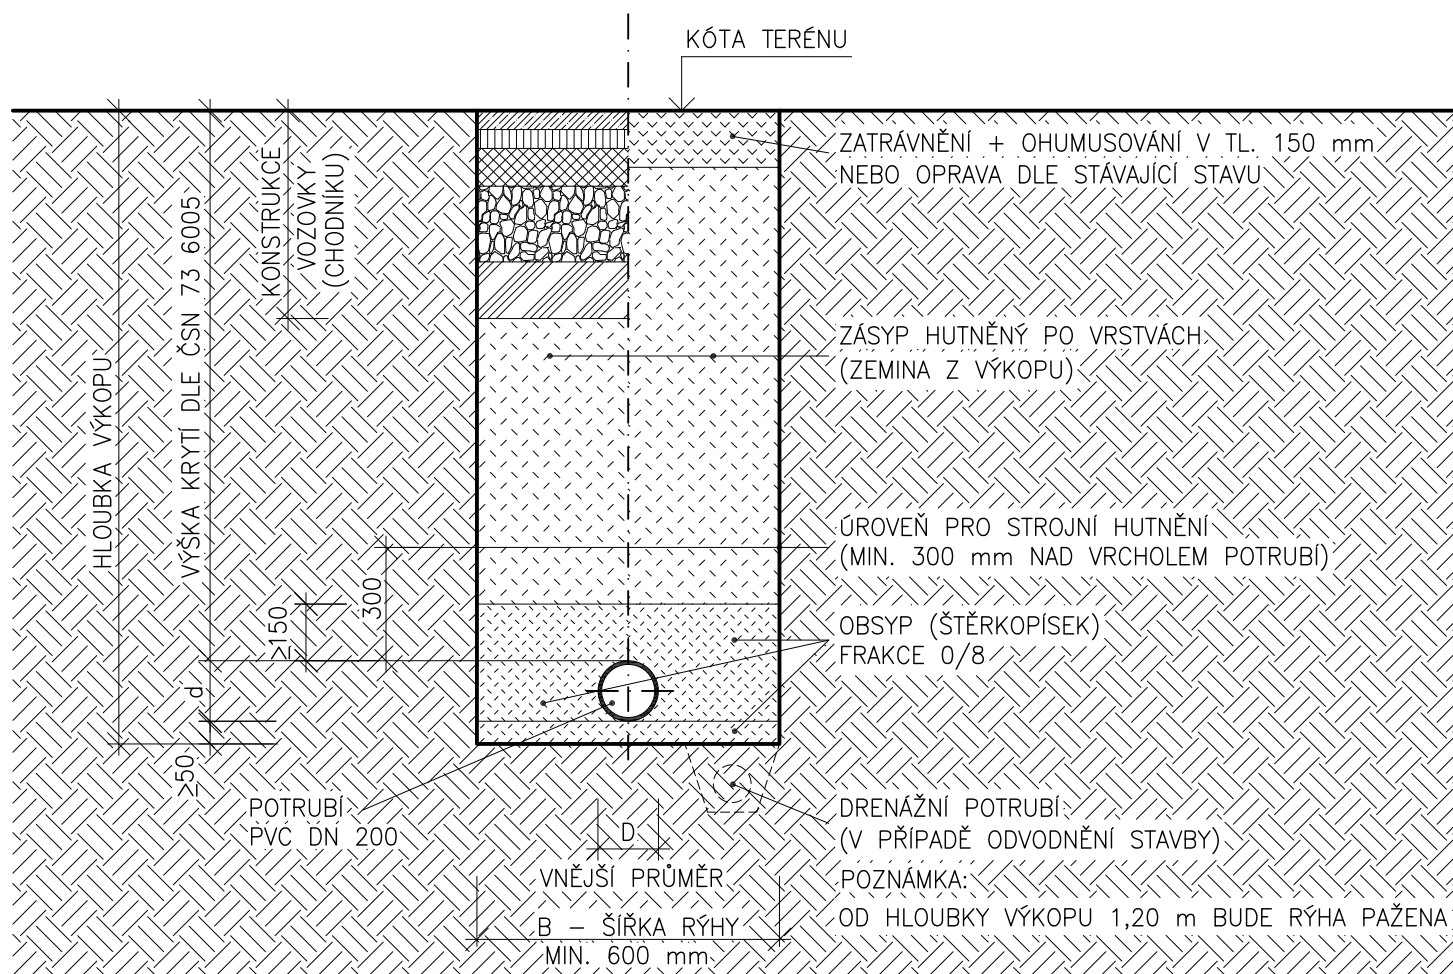


Legenda:

Potrubí:

- kanalizace bude provedena z potrubí PVC
- potrubí bude uloženo do pískového hutněného lože (písek frakce 0/8)
- s dodržením minimálního krytí dle ČSN 73 6005

Č.ED	JM.ED	Č.REV	Č.ZM	ZMĚNA	DAT.ZM	DAT.VYD

Autor projektu :		Ing. D. Vostřák	Autorizace	Formát :		1A4
Vedoucí projektant:		Ing. D. Vostřák		Datum :		01/2020
Odpovědný projektant:		T. Balažovič		Č.Z. :		01
Vypracoval:		Ing. M. Frank		 Od myšlenky po kolaudaci		
Investor :		Pardubický kraj, Komenského nám. 125, Pardubice, 533 11				
Kraj, Městský úřad:		Pardubický, Lanškroun	PARÉ: Stupeň PD: Měřítko :	Jiráskova 2839 530 02 Pardubice IČ:15049531		
Akce :		Střední škola zemědělská a veterinární Lanškroun HOSPODAŘENÍ SE SRÁŽKOVÝMI VODAMI		Číslo výkresu :		
adresa(umístění stavby):		Dolní Třešňovec 17, 563 01 Lanškroun, Pardubický, parcela č.		06		
Název výkresu :		VZOROVÝ PŘÍČNÝ ŘEZ	DPS		1:20	