

SANACE STÁVAJÍCÍCH ŽELEZOBETONOVÝCH KONSTRUKCÍ V ČÁSTI E2

**SLOUPY**

- 100 % SLOUPŮ REPROFILACE
- 50 % SLOUPŮ OČIŠTĚNÍ STÁVAJÍCÍ VÝZTUŽE
- 3 SLOUPY – ZESÍLENÍ

**PATKY SLOUPŮ**

- 80 % PATEK REPROFILACE
- 20 % PATEK OČIŠTĚNÍ STÁVAJÍCÍ VÝZTUŽE


**VOLNÉ STĚNY**

- 100 % STĚN REPROFILACE
- 100 % STĚN OČIŠTĚNÍ STÁVAJÍCÍ VÝZTUŽE

**STĚNY DO ZEMINY**

- 70 % STĚN REPROFILACE
- 20 % STĚN OČIŠTĚNÍ STÁVAJÍCÍ VÝZTUŽE

**SCHEMA CELÉHO OBJEKTU**

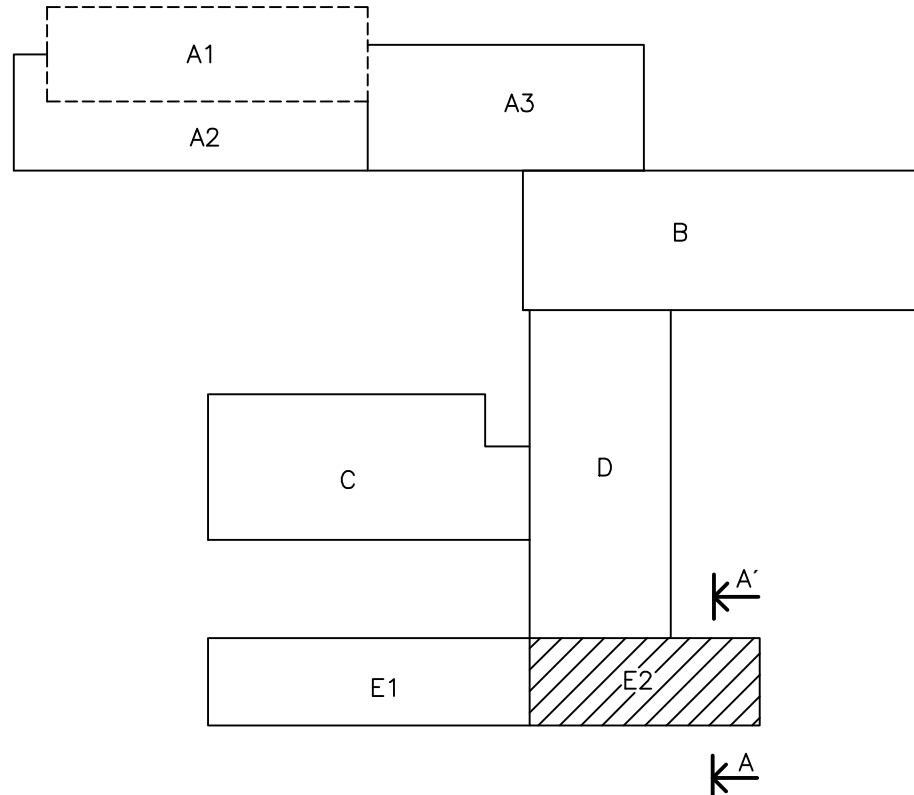

Zodpovědný projektant	Ing. Bakoš Jiří	Formát10 A4 Datum06/2022 StupeňDPS C. zakázkaXXX Měřítko1 : 50 Výkres č.D7	
Kreslil	Bezdička Petr		
Investor	Gymnázium Mozartova Mozartova 449, Pardubice		
Místo	Mozartova 449, 30 09 Pardubice II		
Kraj	Pardubický	Sanace nosných konstrukcí technického suterénu gymnázia	
Akce			
Obsah	OBJEKT E2 - Kladečský plán 1.PP		