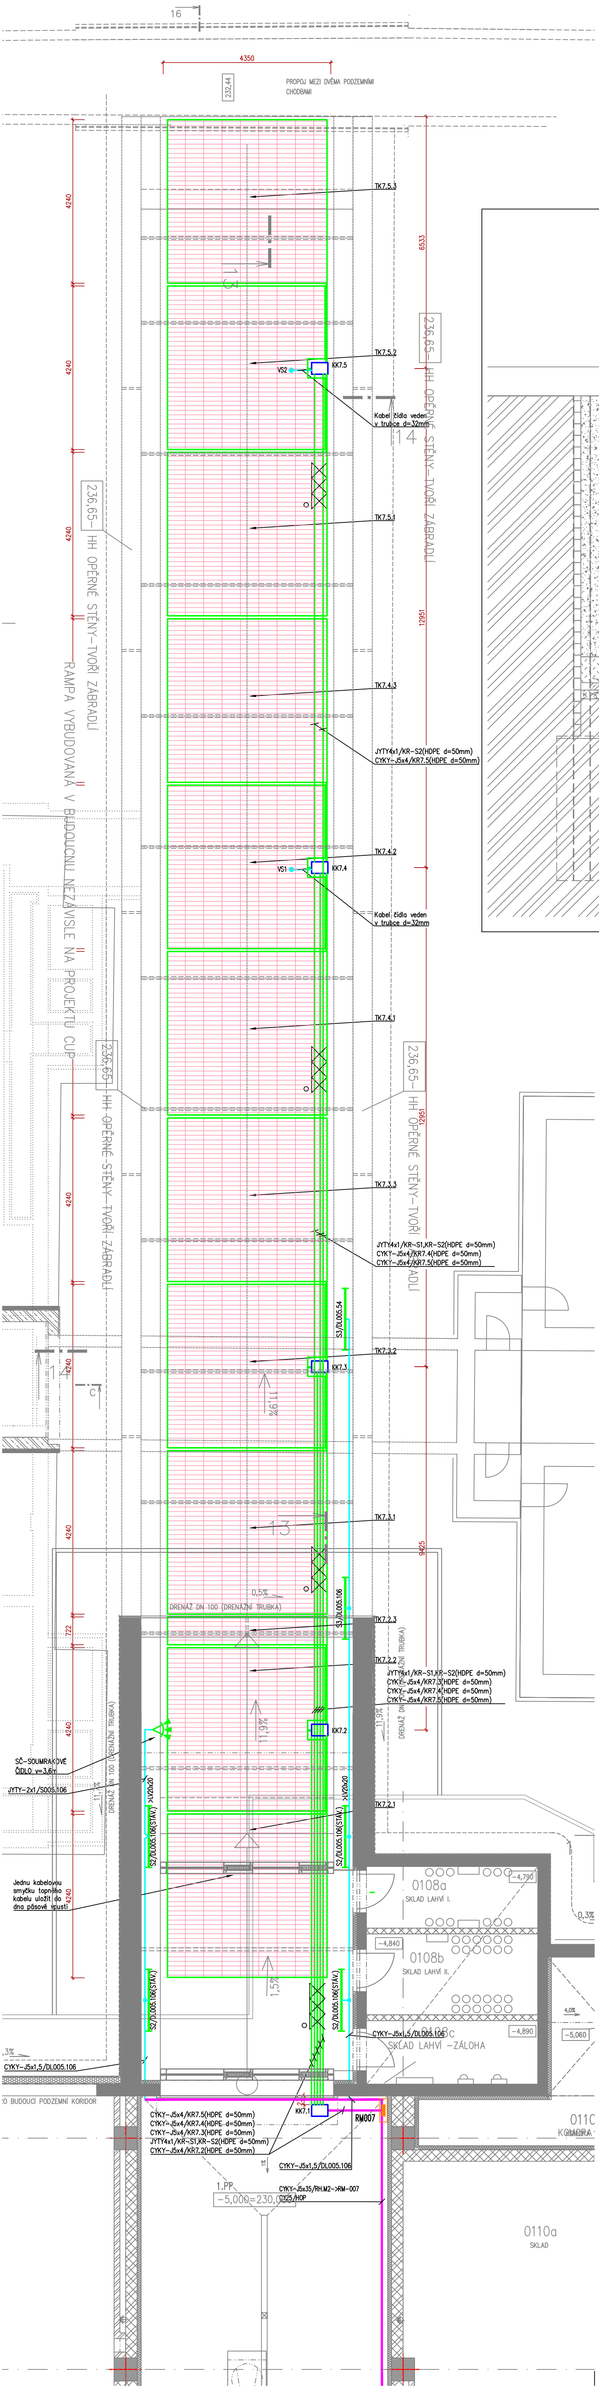

ŘEZ 15–15 RAMPOU Č.2 M 1:50

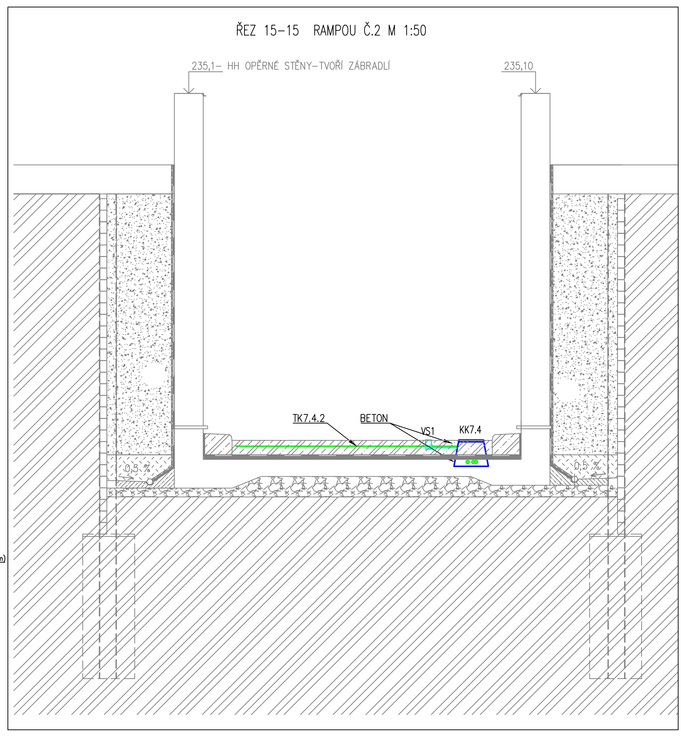

VZOROVÝ DETAIL INSTALACE TOPNÉHO KABELU M1:50

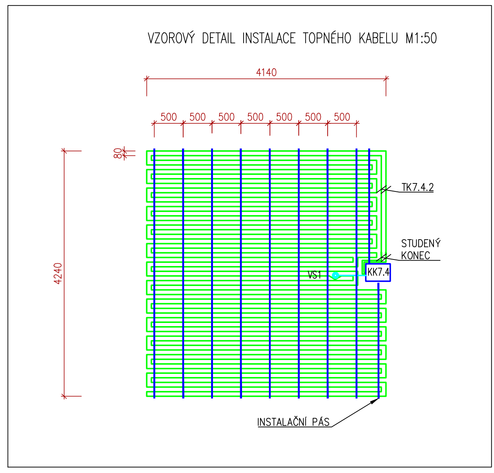

POZNÁMKA:

Stávající svítidla "S2" budou vybavena předřadníky DALI, aby je bylo možno dálkově ovládat. Kabel pro stávající světelný vývod (proveden kabelem CYKY3x1,5) bude vyměněn za kabel CYKY5x1,5, který umožní přenos signálů z řídící jednotky DALI (umístěna v rozvaděči RMD–005), a tím i dálkové ovládání osvětlení. Na DALI sběrnici bude připojeno i soumrakové čidlo, pomocí kterého budou spínána příslušná svítidla pro osvětlení rampy. V důsledku změny ovládání osvětlení rampy bude stávající vypínač u vrat demontován.
Stávající nouzové svítidlo "N61" bude ponecháno beze změny, včetně jeho připojení na obvod nL0.0.12.

LEGENDA:

RM007 – ROZVADĚČ PRO VYHŘÍVÁNÍ RAMPY 2
KK7.1–KK7.5 – KABELOVÁ KOMORA (HDPE) vršek: 435x300mm, spodek:595x460, výška: 455mm, víko: beton–12,5t
TK7.2.3 – TOPNÝ KABEL (jednožilový stíněný, izolace vodiče PEX, izolace pláště PVC) 20W/m/230V, 39m => 800W
TK7.2.1,7.2.2,7.3.x,7.4.x,7.5.x – TOPNÝ KABEL (jednožilový stíněný, izolace vodiče PEX, izolace pláště PVC)
20W/m/230V, 228m => 4565W
Topné kabely budou uloženy pod vrchní vrstvou betonové komunikace o minimální síle cca 5–8cm.
VS1, VS2 – ZEMNÍ TEPLOTNĚ–VLHKOSTNÍ ČIDLO d=87mm, v=74mm (plast. pouzdro d=93mm, v=98mm), IP67, 13W, –30°C až +70°C, 24VDC, vč. kabelu 5x0,5mm2/15m
LV20x20 – VKLÁDACÍ LIŠTA PLASTOVÁ, BEZHALOGENNÍ 20x20mm
KP10 – KABELOVÁ PŘÍCHYTKA SE ZACHOVÁNÍM FUNKČNOSTI P90–R, D=10mm, montáž s roztečí 300mm

LEGENDA SVÍTIDEL:

S2 LED 40W, 4700lm, 4000K IP66 LED svítidlo přisazené průmyslové, 1225x108x90mm, doplnit předř. DALI
S3 LED 20W, 1507lm, 4000K IP67 LED svítidlo přisazené průmyslové, 1103x113x76mm, předřadník DALI
SČ Čidlo soumrakového spínače/DALI (fotosenzor) IP44 nástěnný, kabel max. 100m

VÝŠKA NÁSTĚNNÝCH SVÍTIDEL: 3,2m
ÚHEL ODKLONU SVÍTIDLA OD VERTIKÁLY: S2 – 45°
S3 – 35°

ROZVODNÁ SOUSTAVA: TN–C–S, 3+PE+N, 3x 230/400 V, 50 Hz
OCHRANA PŘED ÚRAZEM EL. PROUDEM: AUTOMATICKÉ ODPOJENÍ OD ZDROJE

D1.06 RAMPA A OPĚRNÁ ZEĎ 2
D1.06.4g SILNOPROUDÁ ELEKTROTECHNIKA

TENTO VÝKRES A JEHO DETAILY JSOU MAJETKEM ZHOTOVITELE A NESMÍ BÝT POUŽIT CELÝ ANI Z ČÁSTI BEZ JEHO PÍSEMNÉHO SOUHLASU (DLE ZÁKONA Č. 121/2000 Sb.).

ČÍSLO PARÉ

ZPRACOVATEL DÍLČÍ ČÁSTI: PENTA PROJEKT s.r.o., Mrštíkova 12, 586 01 Jihlava			
VEDOUCÍ PROJEKTANT	VYPRACOVAL	KONTROLOVAL	
ING.ARCH. J. HOMOLKA, CSc.	ING. PETR KŘEMRÁČEK	ING. PETR KŘEMRÁČEK	
GENERÁLNÍ PROJEKTANT: PENTA PROJEKT s.r.o., Mrštíkova 12, 586 01 Jihlava			
VEDOUCÍ PROJEKTANT	HLAVNÍ INŽENÝR PROJEKTU		
ING.ARCH. JAROMÍR HOMOLKA, CSc.	ING. VIKTOR ŠLAPAL		
INVESTOR: Pardubický kraj, Komenského náměstí 125, 532 11 Pardubice			

penta
Mrštíkova 12, 586 01, Jihlava
tel.: +420 567 312 451–4, fax: +420 567 3124 55

NÁZEV AKCE:	
NPK a.s., PARDUBICKÁ NEMOCNICE	
VÝSTAVBA PAVILONU CUP S CENTRALIZACÍ AKUTNÍCH PROVOZŮ	
AKTUALIZACE A DOPRACOVÁNÍ PROJEKTOVÉ DOKUMENTACE	
VÝKRES	
PŮDORYS RAMPA 2	

FORMÁT	6x A4
DATUM	04 / 2022
STUPEŇ	DPS
ZAK. ČÍSLO	A 33–21–P
MĚŘÍTKO	1:75
Č. VÝKRESU	D1.06.4g–04