


## SCHÉMA ZAPOJENÍ ROZVADĚČE RČ1

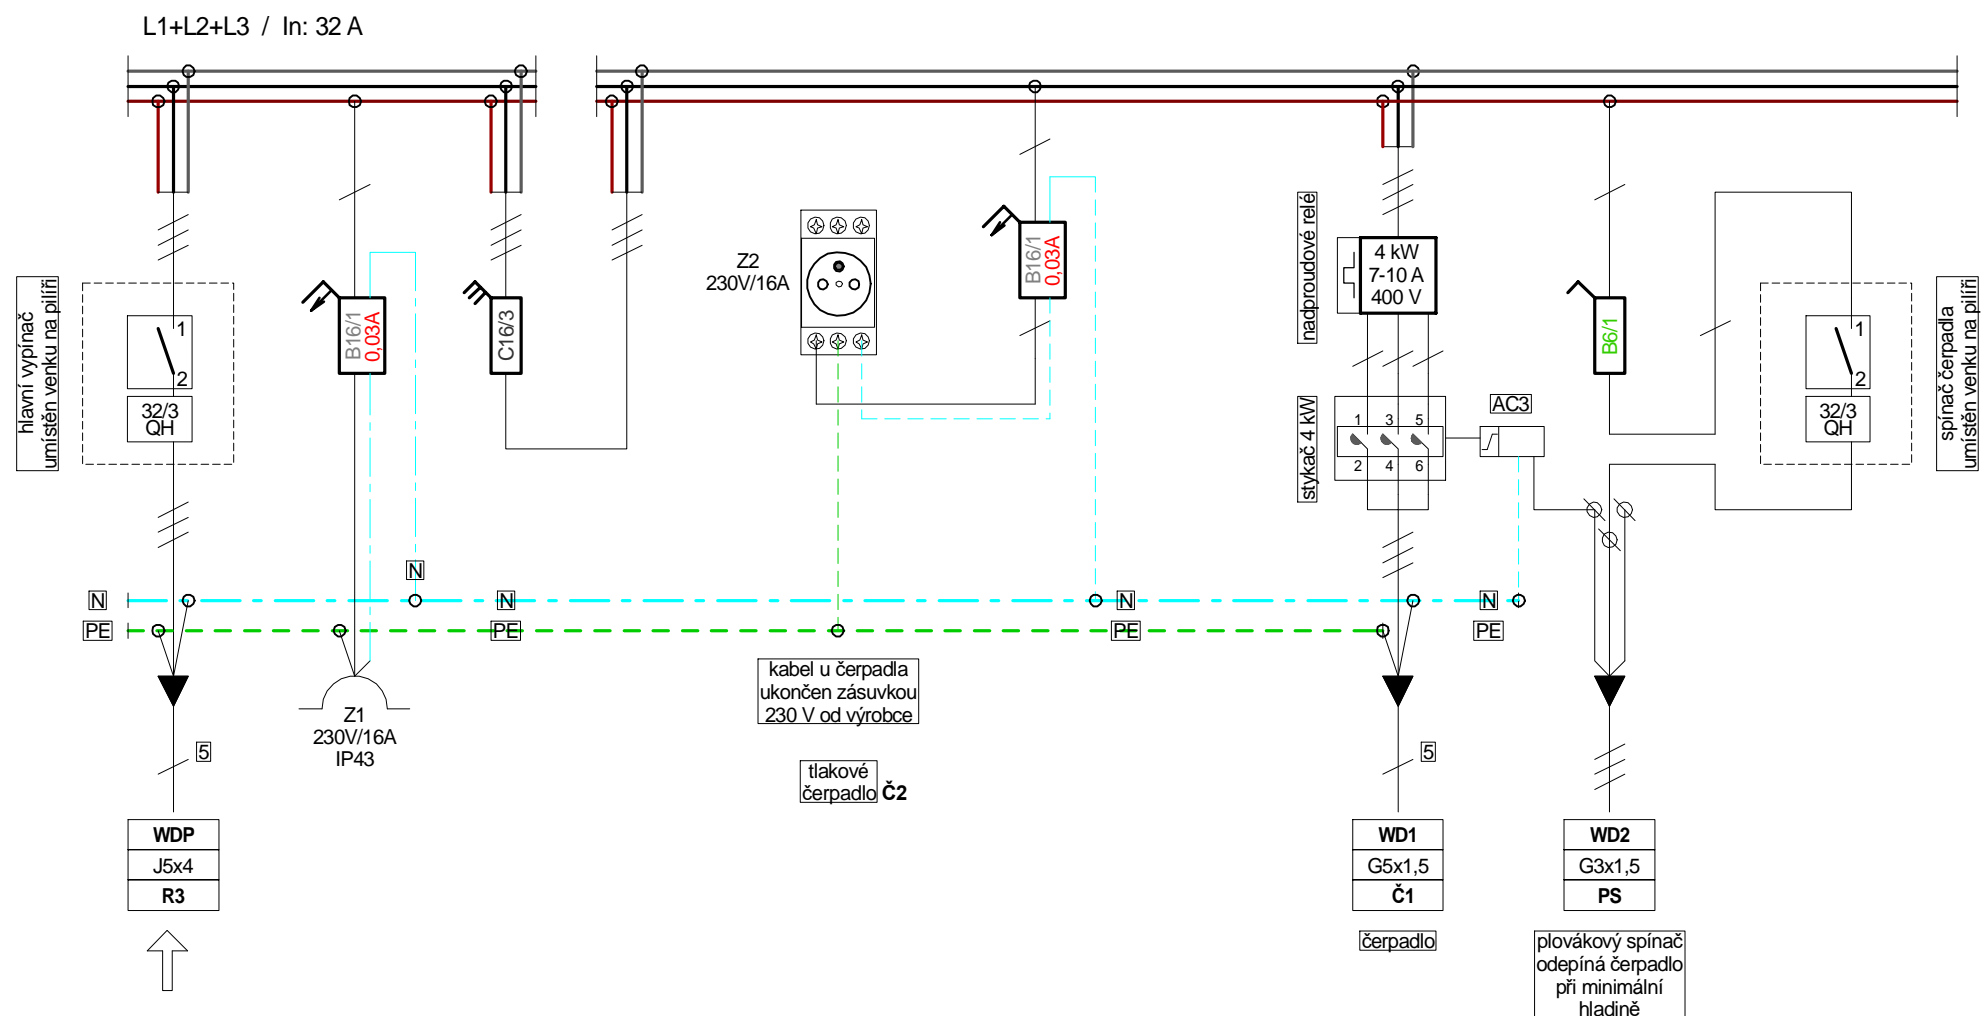

možné provedení pilíře	
---------------------------	--

OCHRANA PROTI NEBEZPEČNÉMU DOTYKU:  
DLE ČSN 33 2000-4-41 ed.3 AUTOMATICKÝM ODPOJENÍM OD ZDROJE V SÍTÍCH TN.  
NAPĚŤOVÁ SOUSTAVA: 3NPE AC 50Hz 400/230V / TN-S.

Autor projektu:		Autorizace:	Formát:	1xA4
Vedoucí projektant:	Ing. D. Vostřál		Datum:	01/2020
Odpovědný projektant:			ČZ:	
Vypracoval:	Jaroslav Rejnyš		 <p>Na Práche 408, Hradec Králové II tel. fax: +055 394071, IČO: 112 07 245 e-mail: pridos@cmi.cz</p>	
Investor:	Pardubický kraj, Komenského nám. 125, Pardubice, 533 11			
Kraj, Městský úřad:		Pardubický, Lanškroun		
Akce:				
STŘEDNÍ ŠKOLA ZEMĚDĚLSKÁ A VETERINÁRNÍ LANŠKROUN HOSPODAŘENÍ SE SRÁŽKOVÝMI VODAMI				
Umístění stavby:	Dolní Třešňovec 17, 563 01, Lanškroun, kraj Pardubický	PARE	Stupeň DP	Měřítko
Název výkresu:	SCHEMA ZAPOJENÍ ROZVADĚČE RČ1			Číslo výkresu: <b>1E31</b>