



PP64=KVOZ=ZO3 km 0,03230

ODKOPÁVKA	06,51 m2
NÁSYP	00,16 m2
AKT. ZONA	08,54 m2


PP61=ZÚ km 0,000

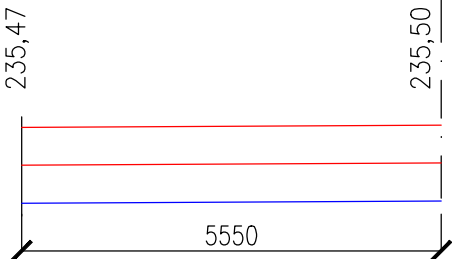

ODKOPÁVKA	02,78 m2
NÁSYP	00,00 m2
AKT. ZONA	02,78 m2

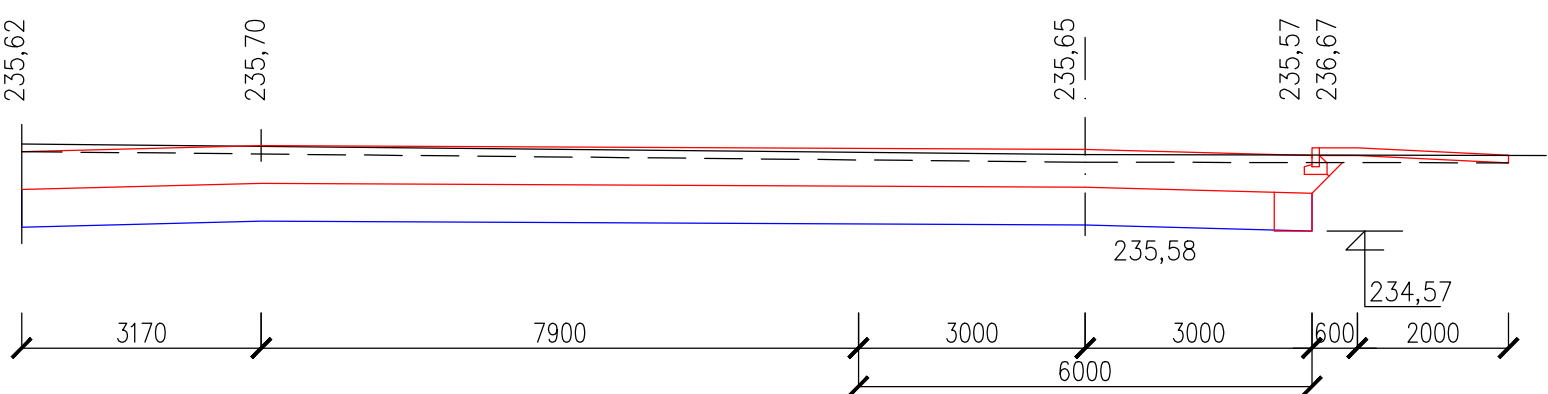


PP62=ZVO1 km 0,01691

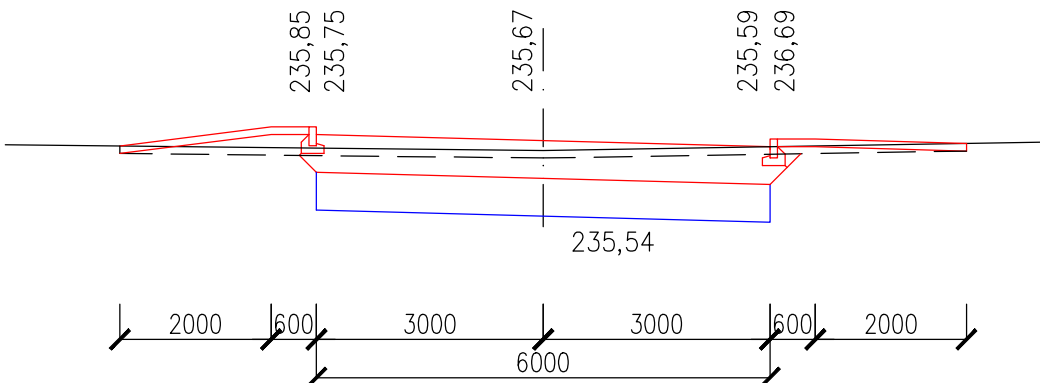


ODKOPÁVKA	01,85 m2
NÁSYP	00,54 m2
AKT. ZONA	03,00 m2

PP66=KU km 0,04508

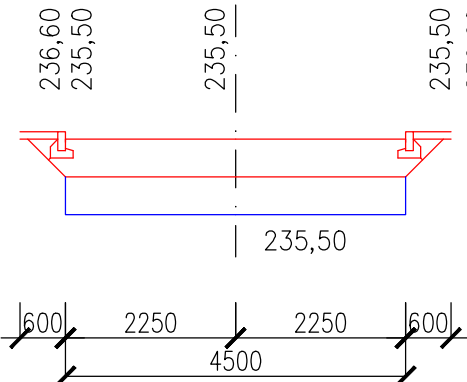

ODKOPÁVKA	02,50 m2
NÁSYP	00,10 m2
AKT. ZONA	02,25 m2

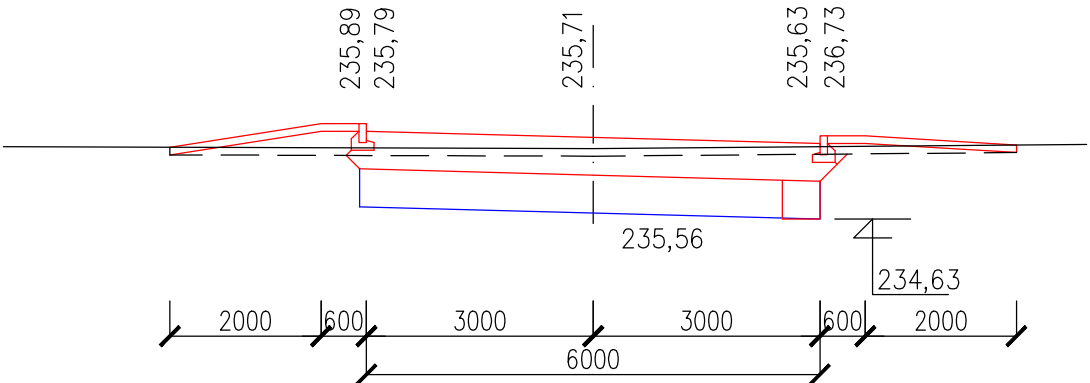

PP63=VVO7 km 0,024605



ODKOPÁVKA	01,65 m2
NÁSYP	00,66 m2
AKT. ZONA	03,05 m2

D2.02 Zpevněné plochy

TENTO VÝKRES A JEHO DETAILS JSOU MAJETKEM ZHOTOVITELE A NESMÍ BÝT POUŽIT CELÝ ANI Z ČÁSTI BEZ JEHO PÍSEMNÉHO SOUHLASU (DLE ZÁKONA Č. 121/2000 Sb.).

ZPRACOVATEL DÍLČÍ ČÁSTI:PENTA PROJEKT s.r.o., Mrštíkova 12, 586 01 Jihlava			 Mrštíkova 12, 586 01, Jihlava tel.: +420 567 312 451-4, fax: +420 567 3124 55	
VEDOUcí PROJEKTANT	VYPRACOVAL	KONTROLOVAL	 Mrštíkova 12, 586 01, Jihlava tel.: +420 567 312 451-4, fax: +420 567 3124 55	
ING.ARCH. J. HOMOLKA, CSc.	JAROSLAV KREJČÍ	JAROSLAV KREJČÍ		
GENERÁLNÍ PROJEKTANT:PENTA PROJEKT s.r.o., Mrštíkova 12, 586 01 Jihlava				
VEDOUcí PROJEKTANT		HLAVNÍ INŽENÝR PROJEKTU		
ING.ARCH. JAROMÍR HOMOLKA, CSc.		ING. VIKTOR ŠLAPAL		
INVESTOR: Pardubický kraj, Komenského náměstí 125, 532 11 Pardubice				
NÁZEV AKCE:			FORMÁT	
NPK a.s., PARDUBICKÁ NEMOCNICE VÝSTAVBA PAVILONU CUP S CENTRALIZACÍ AKUTNÍCH PROVOZŮ AKTUALIZACE A DOPRACOVÁNÍ PROJEKTOVÉ DOKUMENTACE			2 x A4	
			DATUM	
			4 / 2022	
			STUPEŇ	
VÝKRES			DPS	
			ZAK. ČÍSLO	
			A 33-21-P	
			MĚŘITKO	Č. VÝKRESU
Příčné řezy komunikace 4			1:100	D2.02-06