




VOZOVKA SE ŠTĚRBINOVOU VPUSTÍ

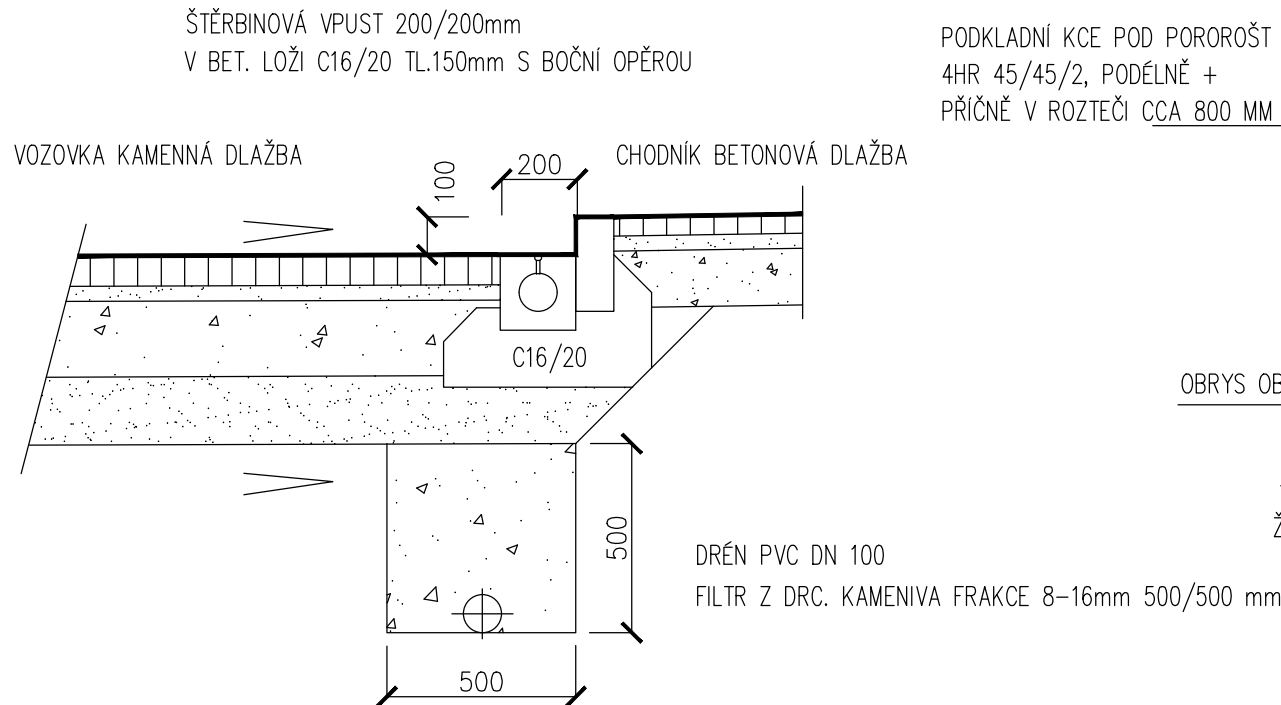


ODVODNĚNÍ SKLOBETONU S POROROŠTEM

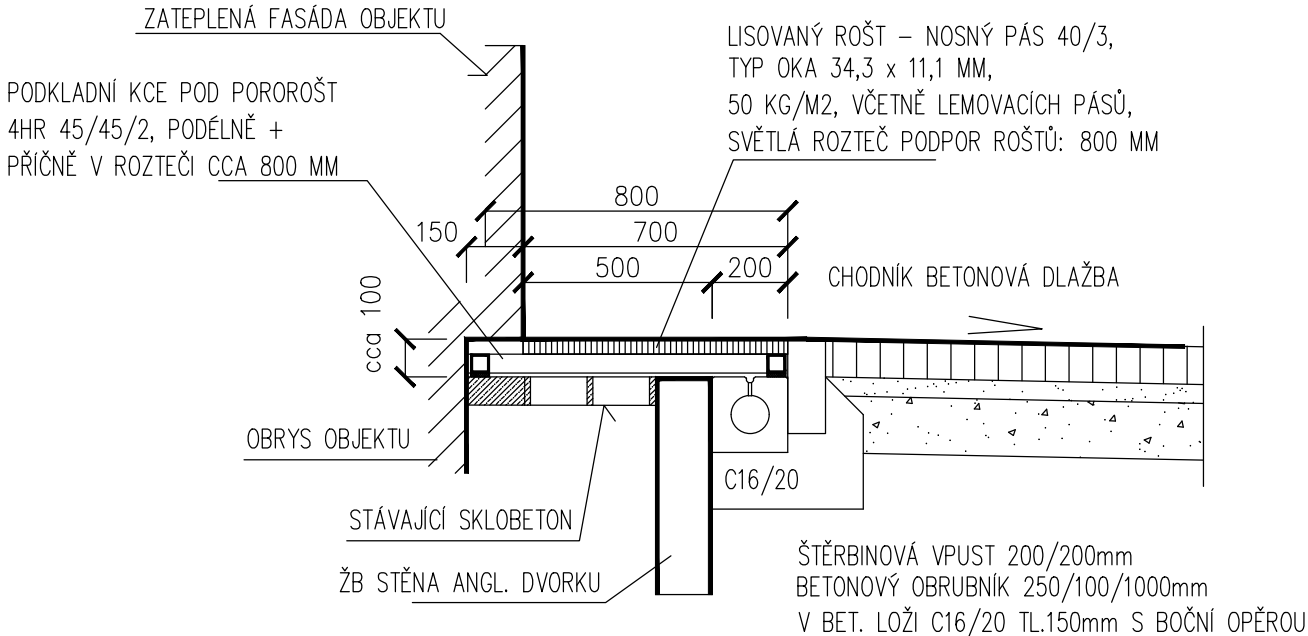


ZÁKLADNÍ SESTAVA ŠTĚRBINOVÉ VPUSTI 200/200mm

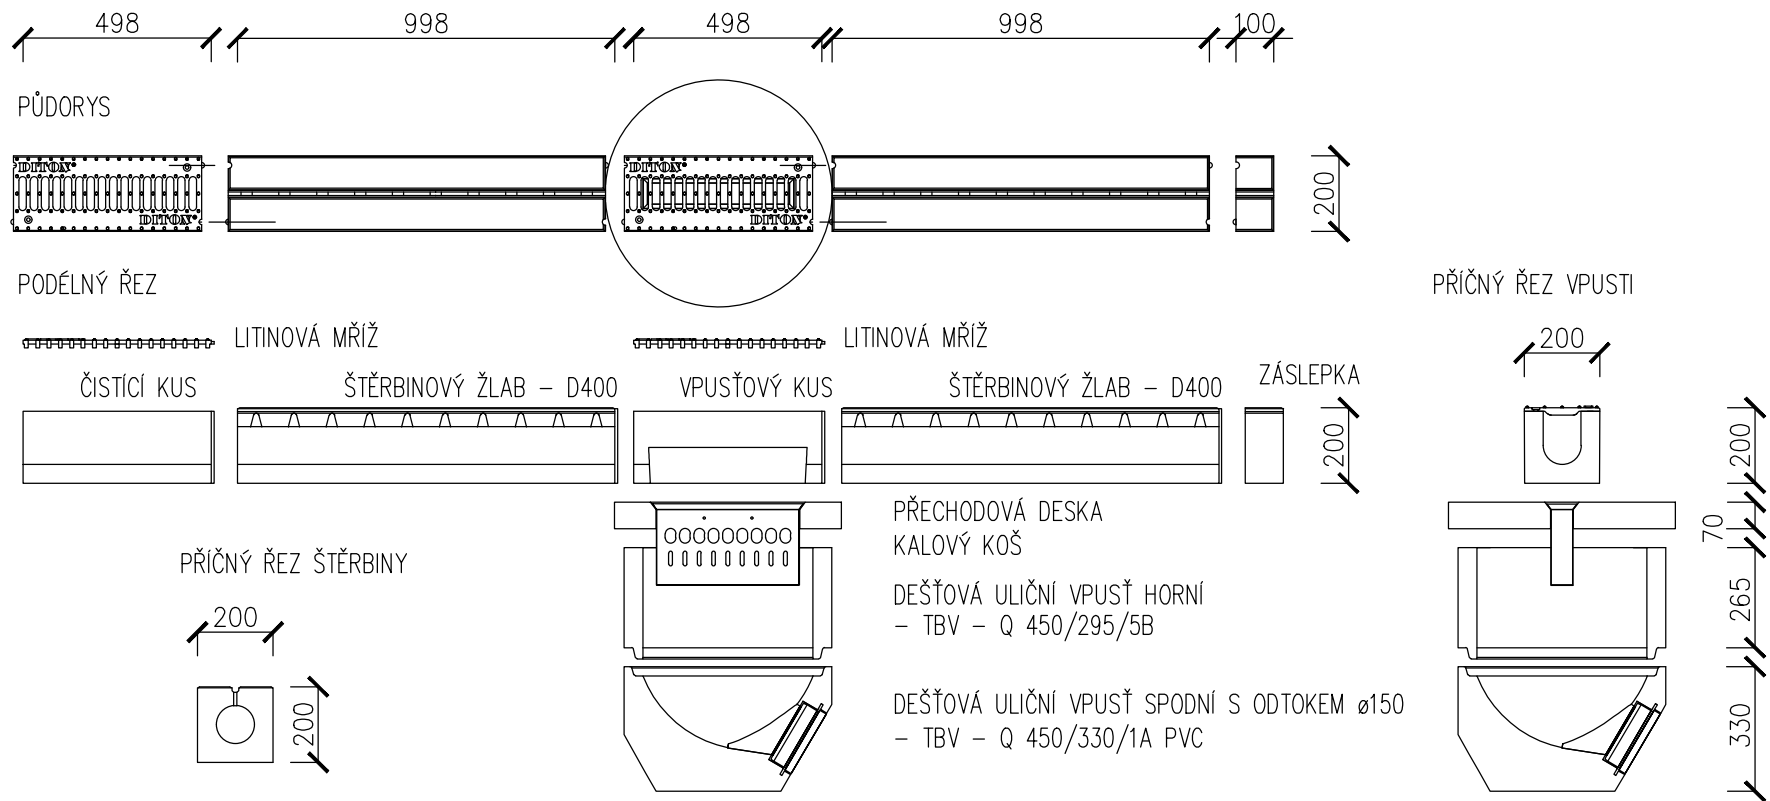


VOZOVKA KAMENNÁ DLAŽBA

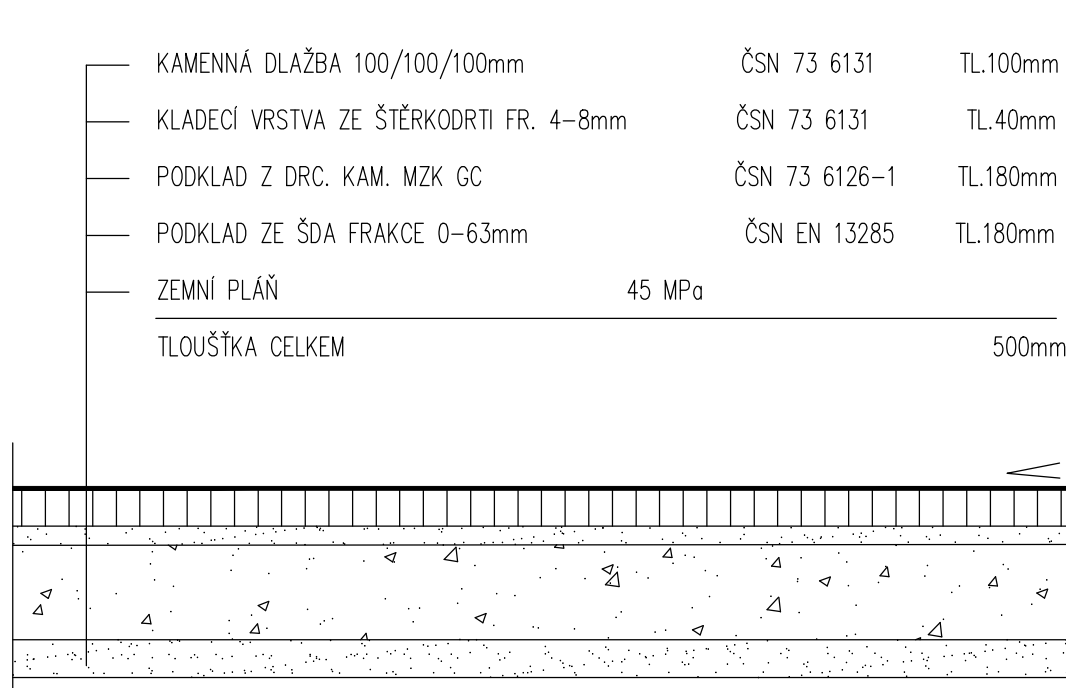

CHODNÍK BETONOVÁ DLAŽBA

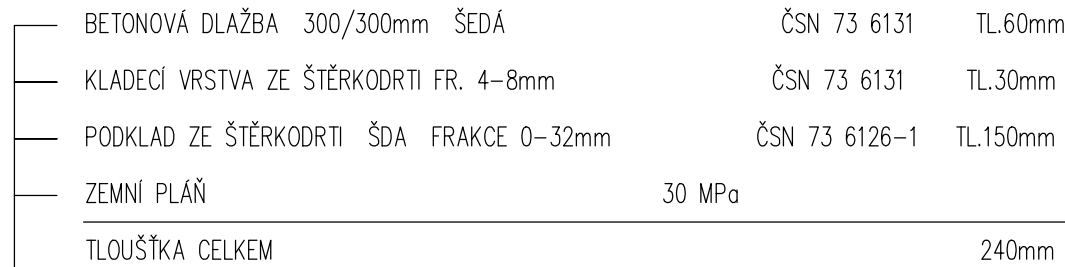

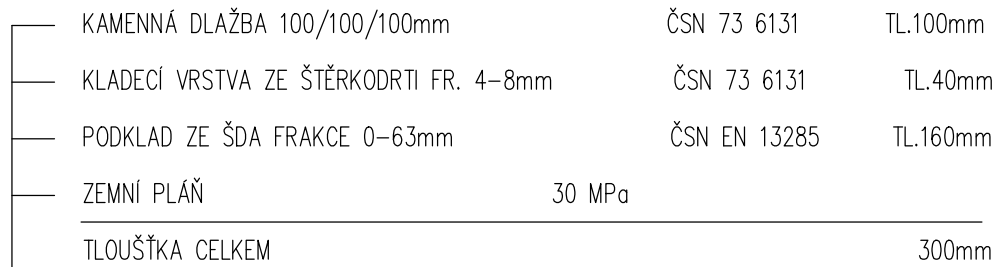

CHODNÍK KAMENNÁ DLAŽBA



D2.02 Zpevněné plochy

TENTO VÝKRES A JEHO DETAILY JSOU MAJETKEM ZHOTOVITELE A NESMÍ BÝT POUŽIT CELÝ ANI Z ČÁSTI BEZ JEHO PÍSEMNÉHO SOUHLASU (DLE ZÁKONA Č. 121/2000 Sb.).

ZPRACOVATEL DÍLČÍ ČÁSTI:ATELIER PENTA v.o.s., Mrštíkova 12, 586 01 Jihlava				
VEDOUCÍ PROJEKTANT	VYPRACOVAL	KONTRLOVAL	Mrštíkova 12, 586 01, Jihlava	
ING.ARCH. J. HOMOLKA, CSc.	JAROSLAV KREJČÍ	JAROSLAV KREJČÍ	tel.: +420 567 312 451–4, fax: +420 567 3124 55	
GENERÁLNÍ PROJEKTANT:ATELIER PENTA v.o.s., Mrštíkova 12, 586 01 Jihlava				
VEDOUCÍ PROJEKTANT	HLAVNÍ INŽENÝR PROJEKTU		Mrštíkova 12, 586 01, Jihlava	
ING.ARCH. JAROMÍR HOMOLKA, CSc.	ING. VIKTOR ŠLAPAL		tel.: +420 567 312 451–4, fax: +420 567 3124 55	
INVESTOR: Pardubický kraj, Komenského náměstí 125, 532 11 Pardubice			FORMÁT	
NÁZEV AKCE:			3 x A4	
NPK a.s., PARDUBICKÁ NEMOCNICE VENKOVNÍ ÚPRAVY PŘED PAVILONEM 13			DATUM	
			3 / 2023	
			STUPEŇ	
			DPS	
			ZAK. ČÍSLO	
VÝKRES			A 02–23–P	
Vzorové příčné řezy zpevněných ploch			MĚŘITKO	
			Č. VÝKRESU	
			1:20	
			D2.02–03	