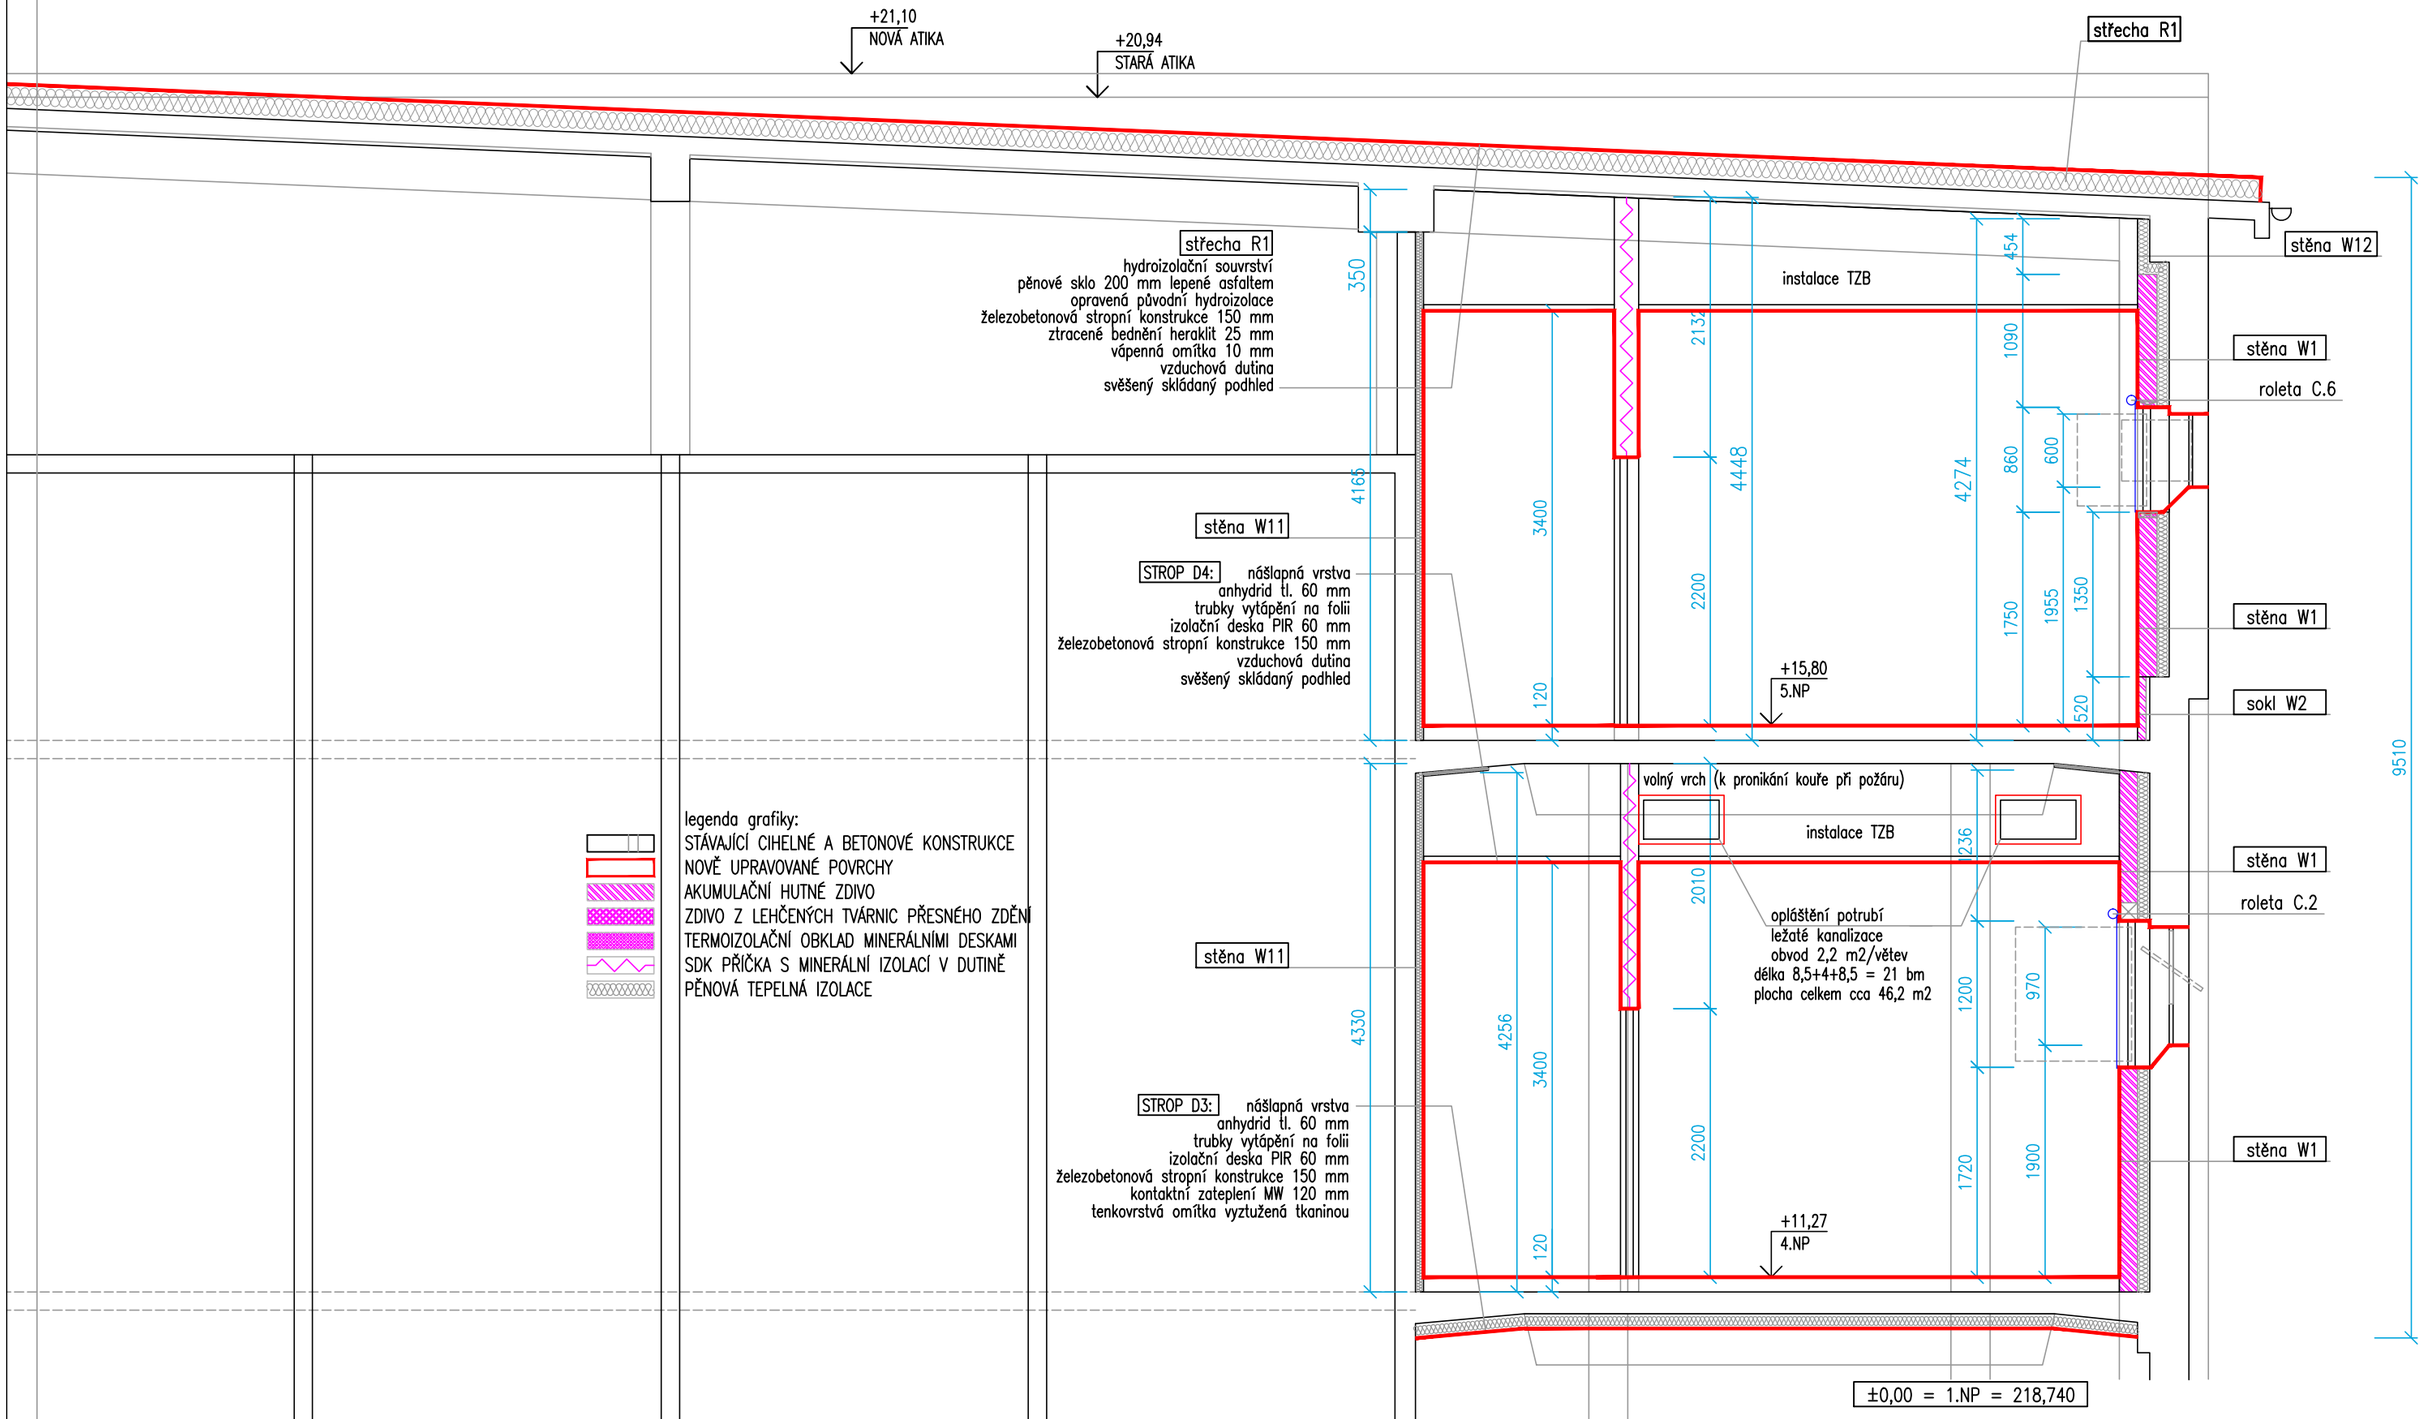


legenda grafiky:

- STÁVAJÍCÍ CIHELNÉ A BETONOVÉ KONSTRUKCE
- NOVĚ UPRAVOVANÉ POVRCHY
- AKUMULAČNÍ HUTNÉ ZDIVO
- ZDIVO Z LEHČENÝCH TVÁRNIC PŘESNÉHO ZDĚNÍ
- TERMOIZOLAČNÍ OBKLAD MINERÁLNÍMI DESKAMI
- SDK PŘÍČKA S MINERÁLNÍ IZOLACÍ V DUTINĚ
- PĚNOVÁ TEPELNÁ IZOLACE

| | | |
|---|---|---|
| stavba: WAM - ZŘÍZENÍ KANCELÁŘÍ PRO GALERII<br>PARDUBICE, MEZI MOSTY | | stavebník: PARDUBICKÝ KRAJ |
| dokument: PROVEDENÍ STAVBY březen 2023 | objekt: SO.012 - zřízení kanceláří<br>profese: Architektonicko-stavební řešení | hlavní projektant: ing.arch. Radim Bárta ČKA 00203 |
| výkres: M 1:50 formát 3*A4 — D.1.1 | VZOROVÉ ŘEZY KANCELÁŘEMI<br>012.A.3210 | vypracoval: Družstvo Stavoprojekt IČ 25293257 |