
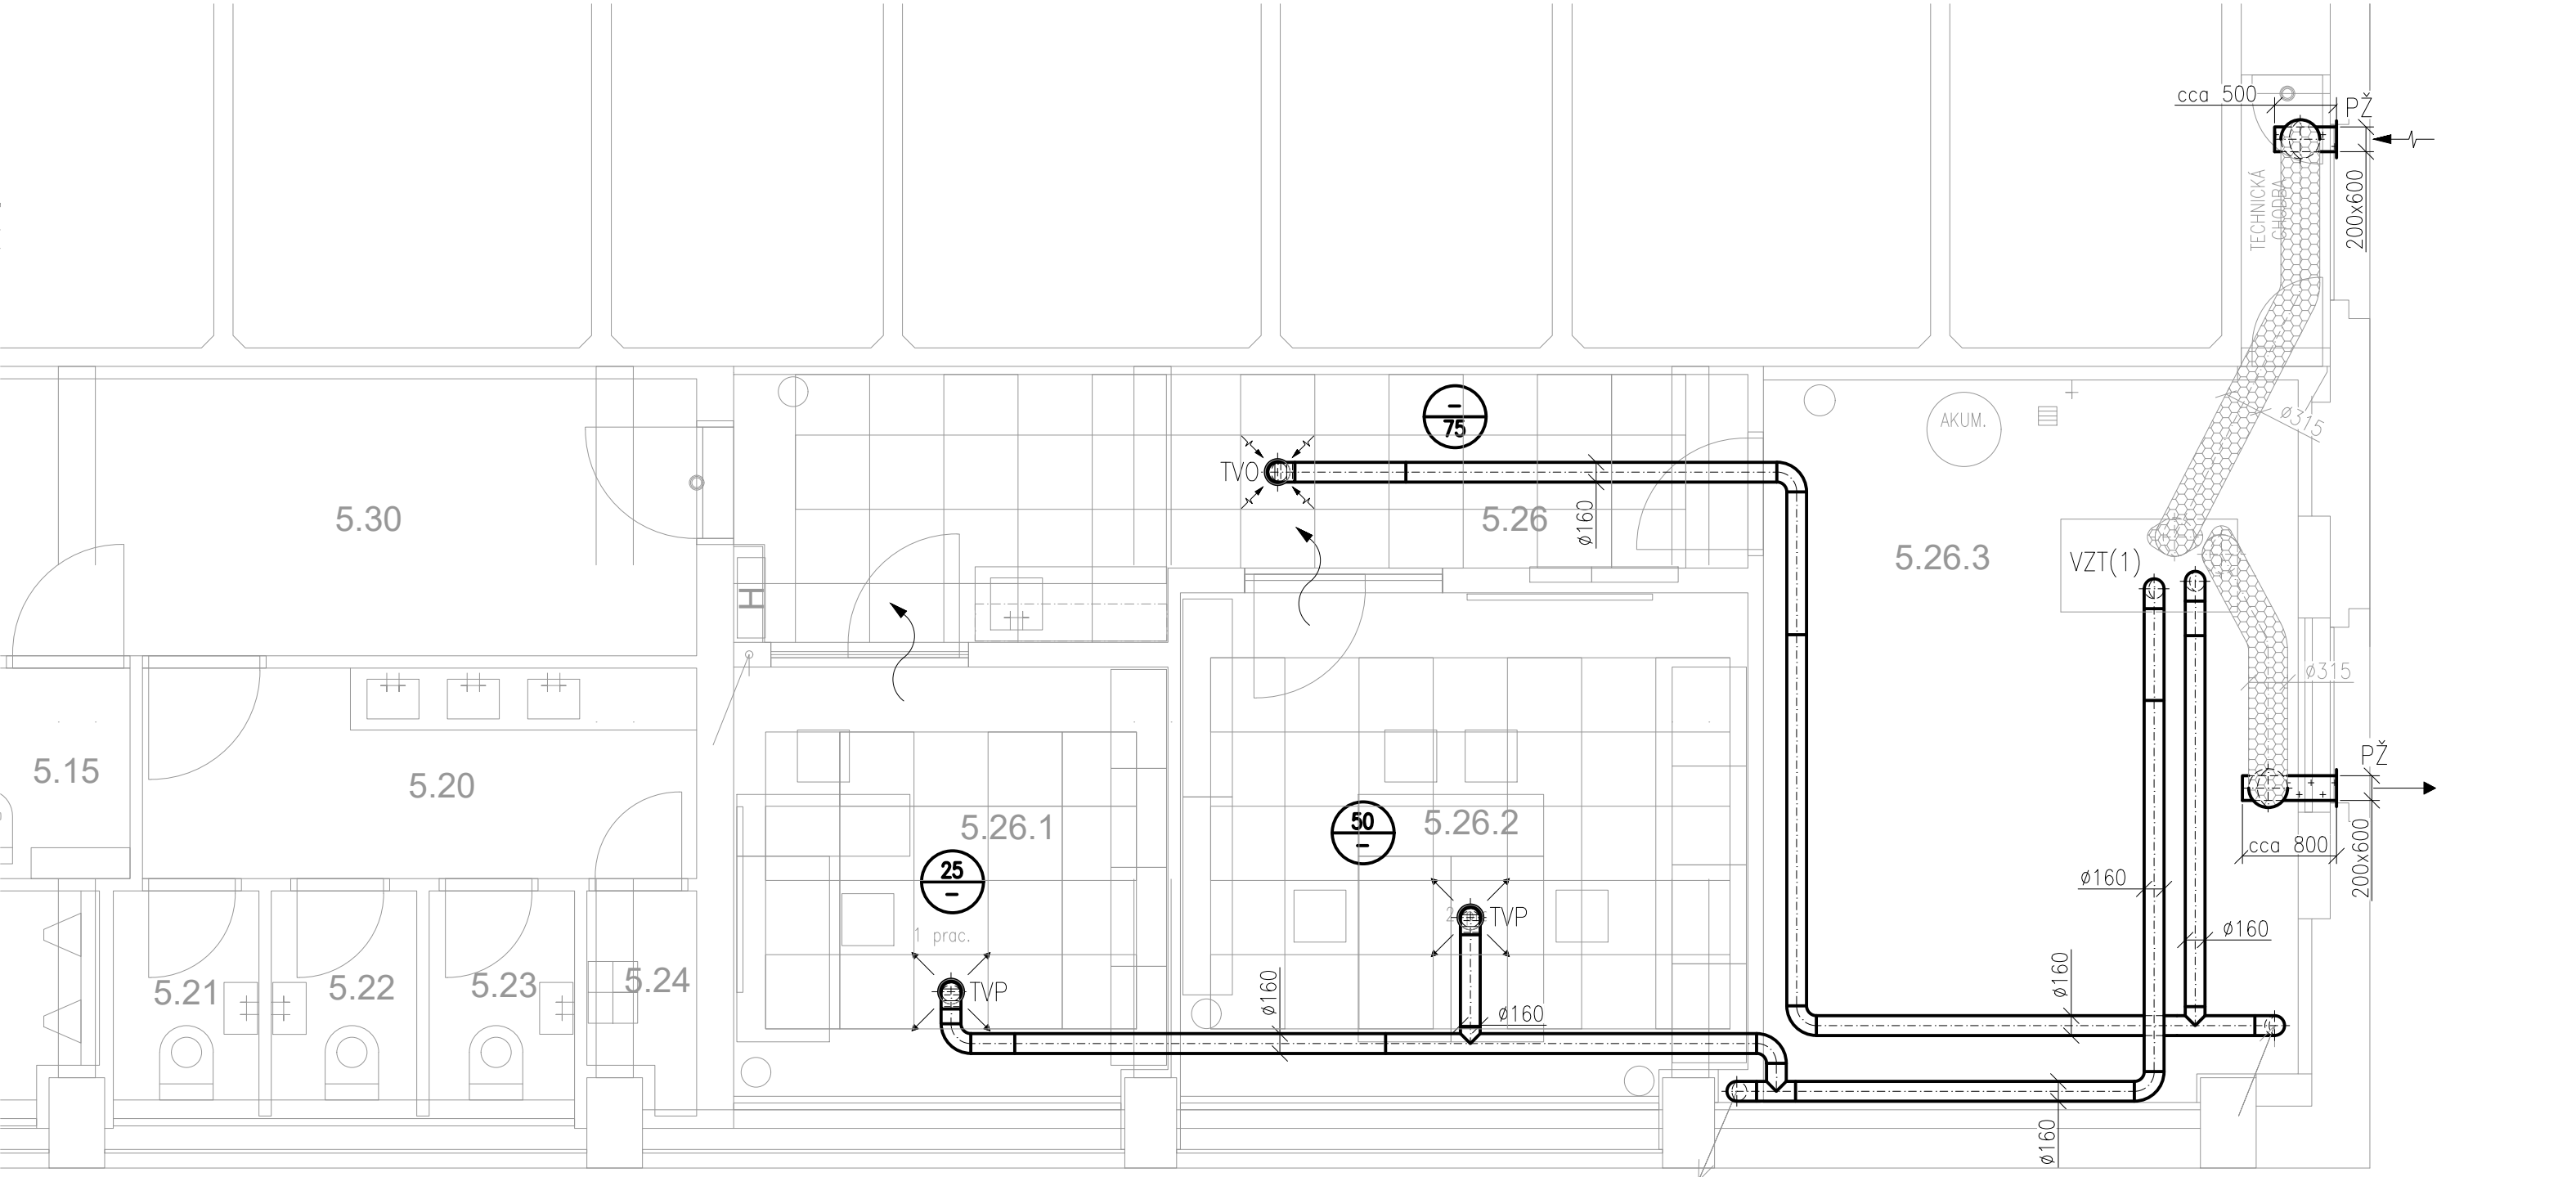


PŘÍČNÝ ŘEZ ŠTÍTOVOU MÍSTNOSTÍ

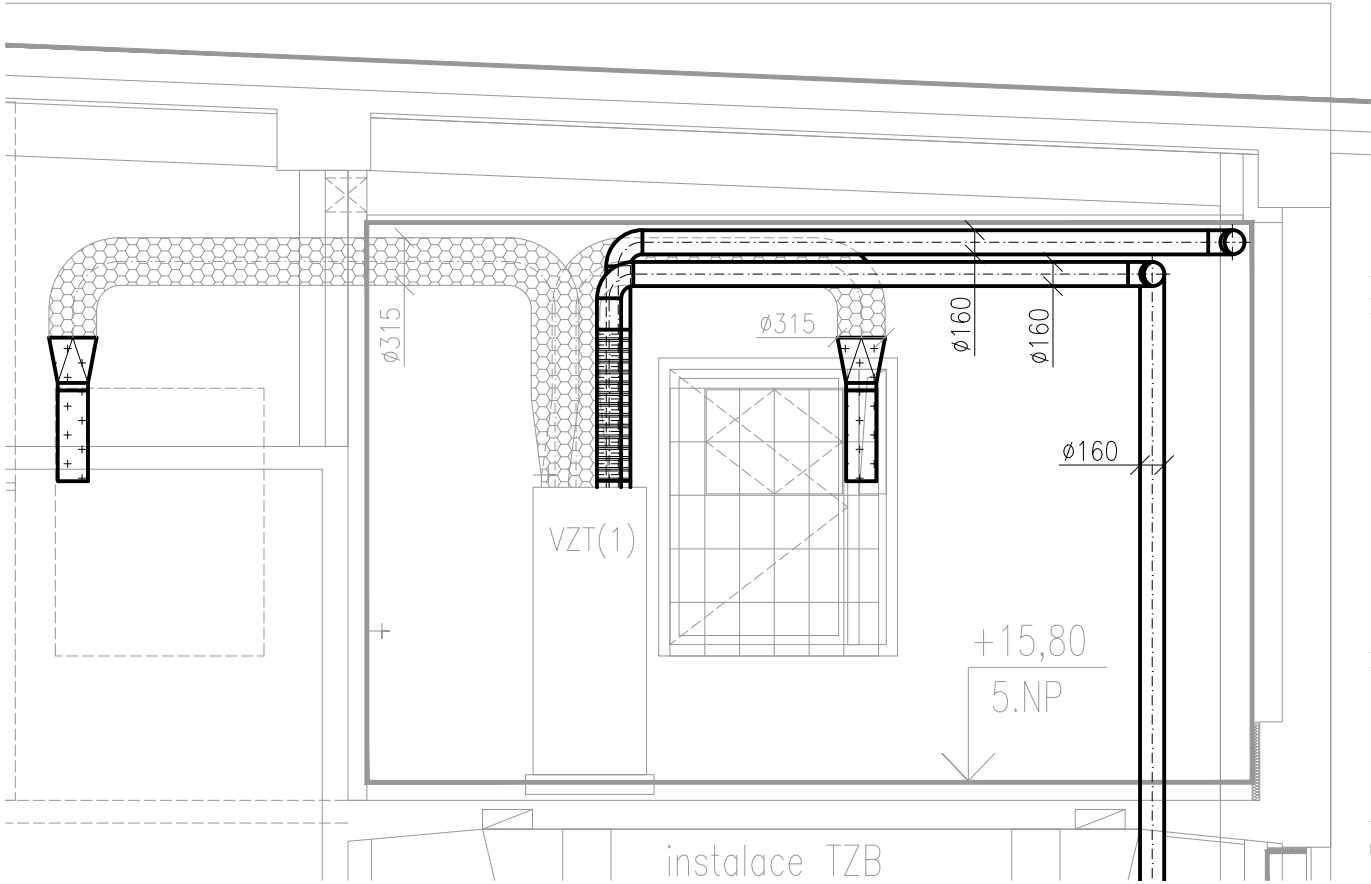

SEZNAM ZKRATEK:


PŽ – protidešťová žaluzie
VZT(1) – VZT jednotka
TVP – Talířový ventil přívodní
TVO – talířový ventil odvodní

POZNÁMKY:

dveřní mřížky dodá stavba


- tepelná izolace (minerální vata tl 100mm s Al. polepem)
- tlumič hluku Sonoextra
- ohebné potrubí SonoVac
- izolované ohebné potrubí, součást dodávky jednotky

SCHÉMA 5.NP (M 1:1000)

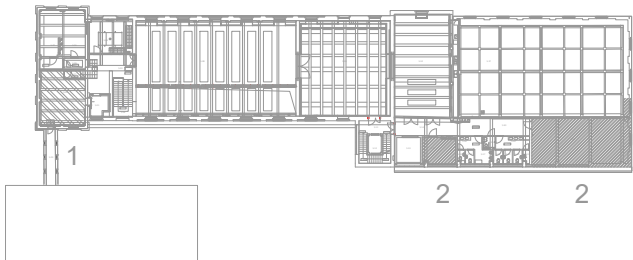

- PLOCHY STAVEBNÍCH ÚPRAV
5.NP: HPP úprav 102 m2
- PLOCHY ZMĚNY VYUŽITÍ
5.NP: HPP změny 44 m2

kód	původní účel	nový účel	plocha (m2)	podlaha
5.14	chodba		15,58	cem stěrka
5.15	WC imobilní		2,88	cem stěrka
5.16	WC M předsiň		5,71	cem stěrka
5.17	WC M pisárny		4,1	cem stěrka
5.18	WC M kabina		1,88	cem stěrka
5.19	WC M kabina		1,7	cem stěrka
5.20	WC Ž předsiň		10	cem stěrka
5.21	WC Ž kabina		1,97	cem stěrka
5.22	WC Ž kabina		1,65	cem stěrka
5.23	WC Ž kabina		1,65	cem stěrka
5.24	úklidová komora		1,27	cem stěrka
5.25	kancelář	ŠATNA ÚČINKUJÍCÍCH	13,9	cem stěrka
5.26	sklad obalů, mobilií	CHODBA	15,2	marmolit
(původní plocha místnosti 76,99 m2)				
5.26.1		KANCELÁŘ	12,2	marmolit
5.26.2		KANCELÁŘ	18,7	marmolit
5.26.3		TECHNICKÁ TZB	25,2	bet.mazanina
5.26.4		TECHNICKÁ CHODBA	1,5	bet.mazanina
celkem plochy změny účelu (m2)			86,7	
5.30	chodba		21,36	cem stěrka

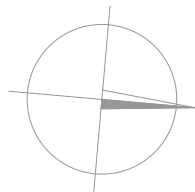

+15,800 = 5.NP
±0,00 = 1.NP = 218,740

stavba:		stavebník:	
WAM - ZŘÍZENÍ KANCELÁŘÍ PRO GALERII		KRAJSKÝ ÚŘAD PARDUBICE, MEZI MOSTY	
PARDUBICE, MEZI MOSTY		PARDUBICKÉHO KRAJE	
dokument: DPS červen 2023	objekt:	SO.012 - zřízení kanceláří	hlavní projektant: ing.arch. Radim Bárta ČKA 00203
	profese:	VZDUCHOTECHNIKA	
výkres: M 1:50 formát 3*44	D.1.4	PŮDORYS 5.NP A ŘEZ	vypracoval: Družstvo Stavoprojekt IČ 25293257
		012.VZT.25	