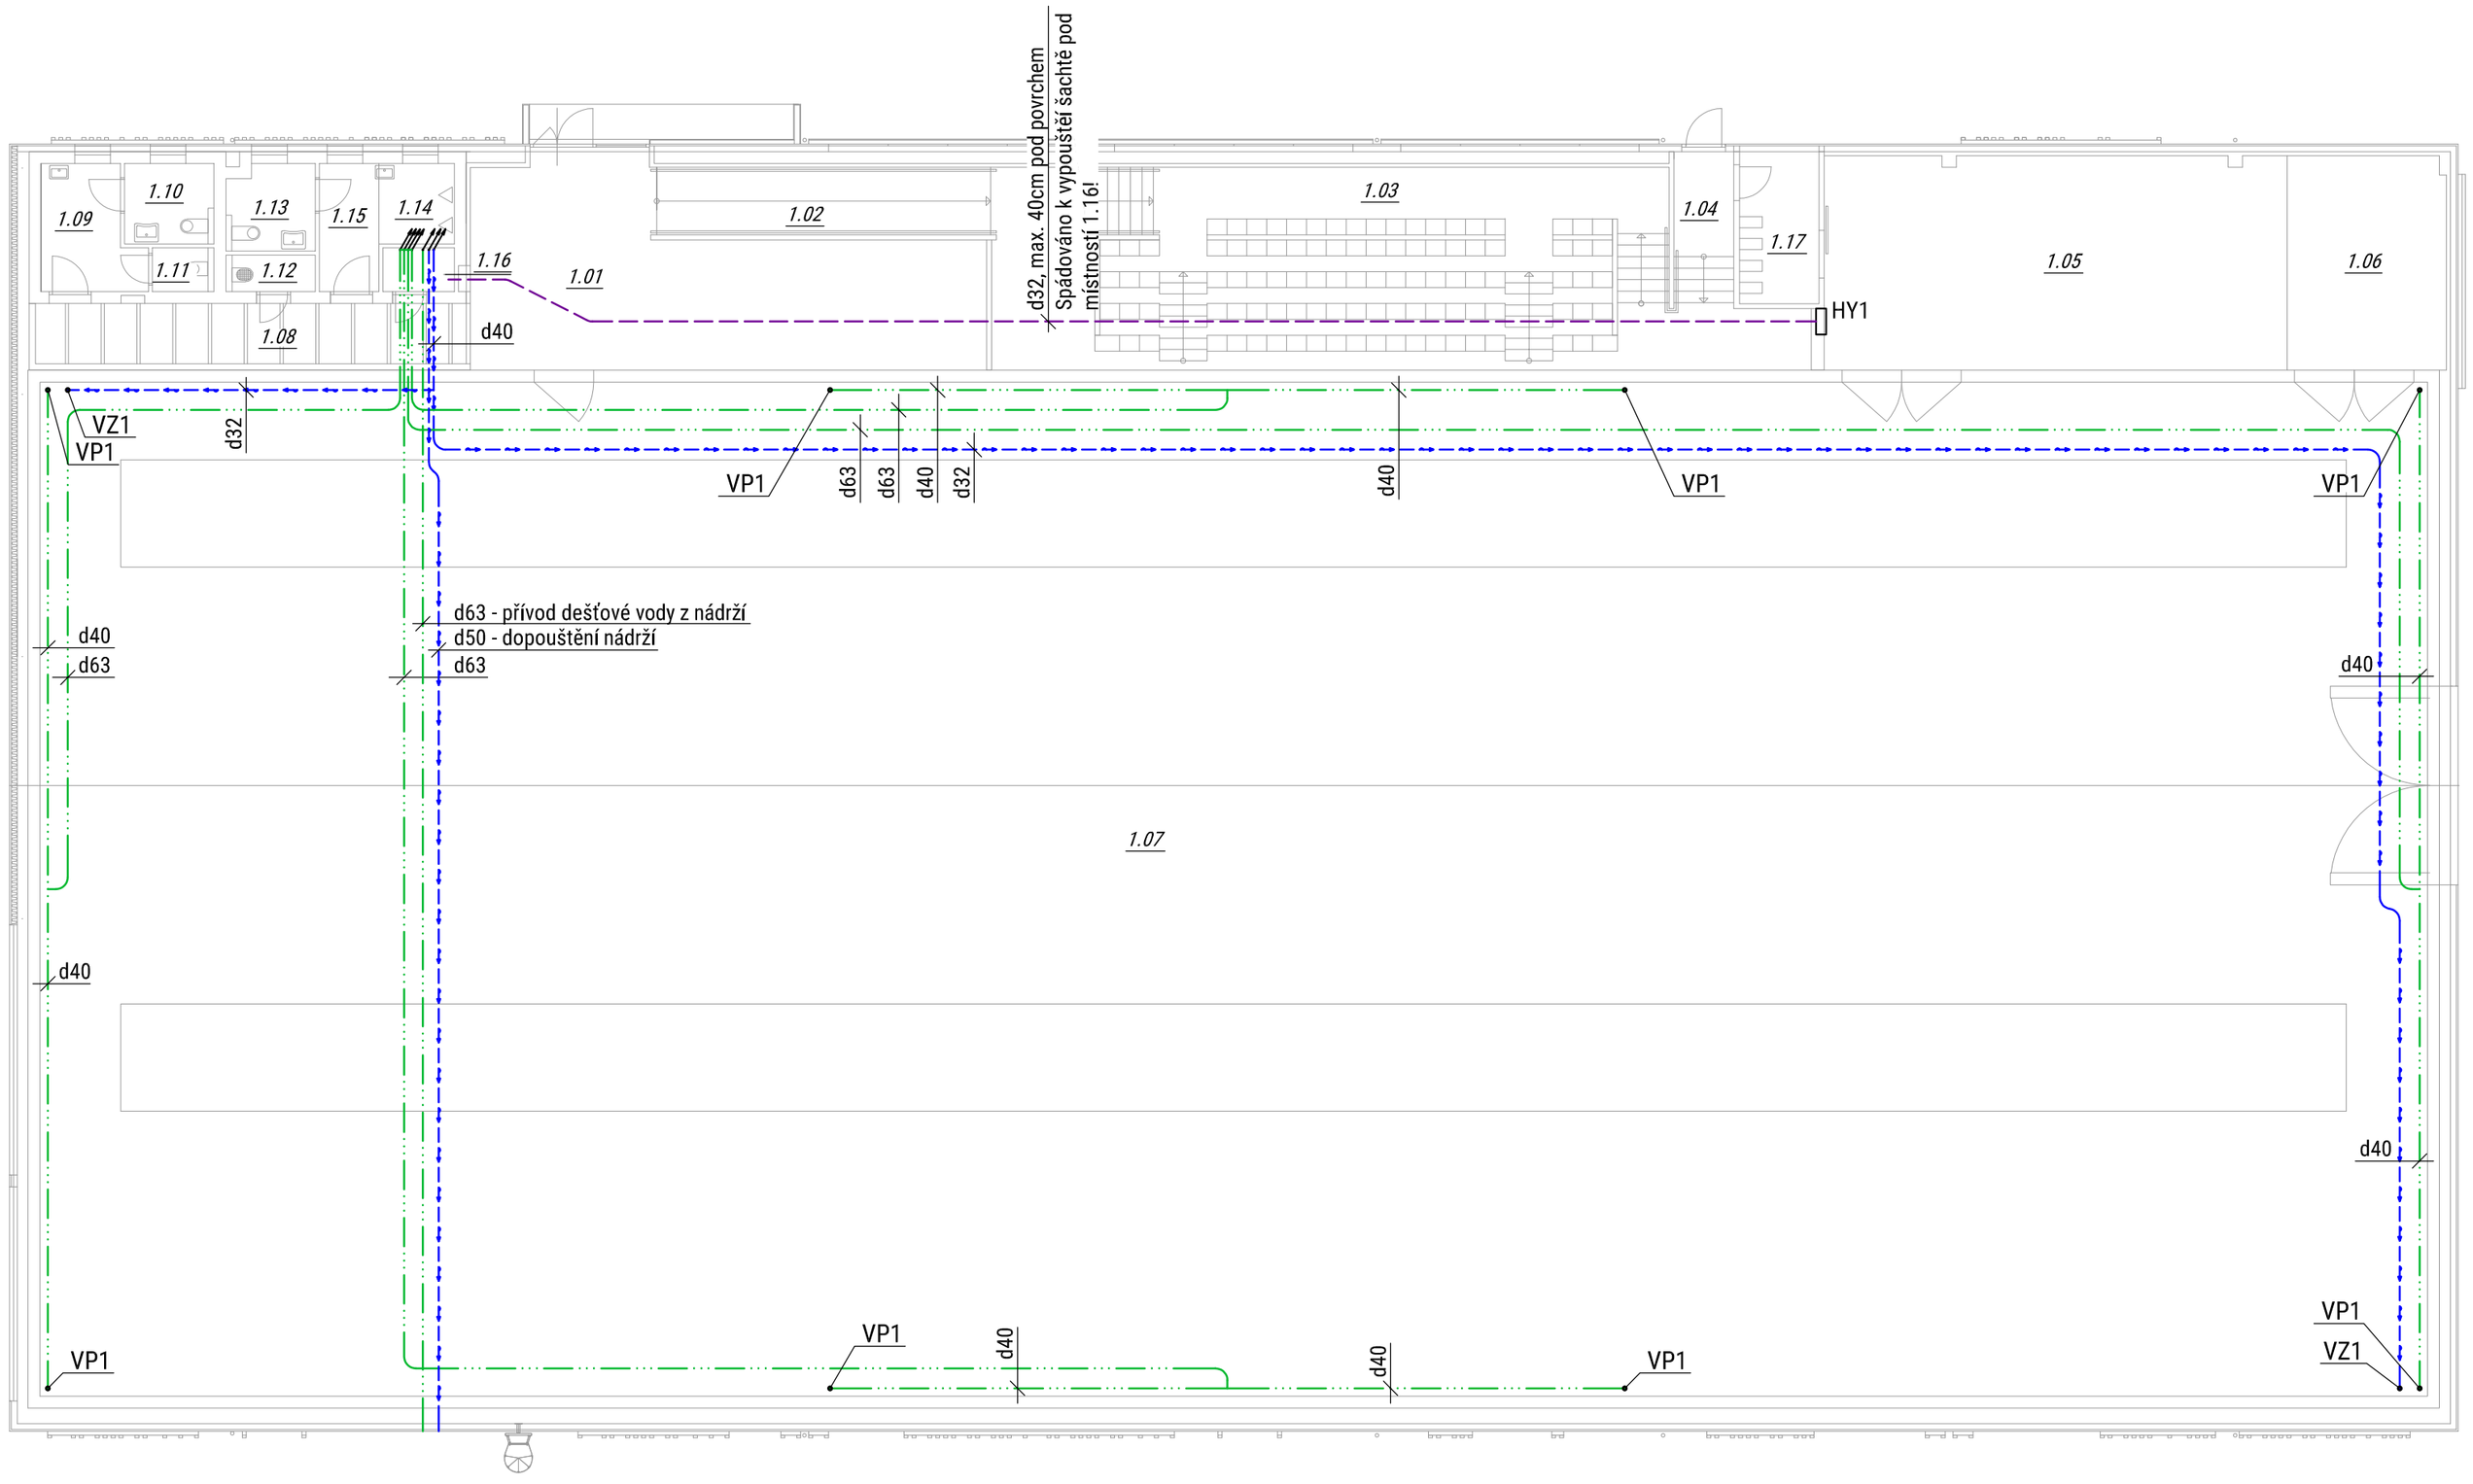

Legenda místností:

1.01	PROSTOR HLAVNÍHO VSTUPU	52,92 m2
1.02	PROSTOR RAMPY	14,28 m2
1.03	PROSTOR HLEDIŠTĚ	92,36 m2
1.04	PROSTOR VEDLEJŠÍHO VSTUPU	4,04 m2
1.05	PROSTOR SKLADU PŘEKÁŽEK	62,94 m2
1.06	PROSTOR PRO TRAKTŮREK	21,54 m2
1.07	PROSTOR JEZDECKÉ PLOCHY	1533,84 m2
1.08	CHODBA	16,53 m2
1.09	PŘEDSÍŇ WC ŽENY	7,21 m2
1.10	WC PRO IMOBILNÍ - ŽENY	4,41 m2
1.11	WC ŽENY	1,54 m2
1.12	ÚKLID	1,92 m2
1.13	WC PRO IMOBILNÍ - MUŽI	4,57 m2
1.14	PISOÁRY	3,84 m2
1.15	PŘEDSÍŇ WC MUŽI	4,83 m2
1.16	TECHNICKÁ MÍSTNOST	1,98 m2
1.17	SEDLA	7,66 m2

LEGENDA POŽÁRNÍ VODY:

HY1 Hydrantová skříň DN 25
Rozměry: 65 x 65 x 25 cm
Z plechu DC01 tl. 1 mm
Povrch = komaxitová barva červená
se symbolem hydrantu
Otevíratelná dvířka (180°) s větracími otvory
Délka hadice = 30 m
Hmotnost = 32 kg
Umístěna 1,2 m nad podlahou (střed hydrantové skříně)

LEGENDA ZAŘÍZENÍ:

VP1 Výsuvný, úhlově stavitelný postřikovač
VZ1 Vodní zásuvka

LEGENDA ZAŘÍZENÍ:

Rozvody závlahy do stavitelných postřikovačů
PEHD RC SDR17 potrubí, hloubka uložení = 1,2 m
Rozvody vodních zásuvek
PEHD RC SDR17 potrubí, hloubka uložení = 1,2 m
Požární voda
PPR v objektu, PEHD RC SDR17/11 v zemi

ČÁST DOKUMENTACE	**D.1.4.a - ZDRAVOTNĚ TECHNICKÉ INSTALACE, ZÁVLAHA**	
Zodpovědný projektant:	Vypracoval:	Technická kontrola:
Ing. František Velínský	Tomáš Ryngl, DiS.	Tomáš Ryngl, DiS.

AG ATELIER s.r.o.
Komenského 533
517 41 Kostelec nad Orlicí
IČO 26002892 DIČ 255-26002892
tel.: +420 494 321 541
fax: +420 494 321 412
www.agatelier.cz
agatelier@agatelier.cz

Datum	11/2020		
Měřítko	1:150		
Stupeň	DPS		
Akce:	**STŘEDNÍ ŠKOLA CHOVU KONÍ A JEZDECTVÍ KLADRUBY NAD LABEM - VÝSTAVBA JÍZDÁRNY SO.01 JÍZDÁRNA** k.ú. KLADRUBY NAD LABEM p.č. 516/5, 516/10, 516/55	Zodpovědný projektant: Ing. František Velínský	
		Autor návrhu:	
		Vypracoval: Tomáš Ryngl, DiS.	
Investor:	**PARDUBICKÝ KRAJ** Komenského náměstí 125, 532 11 Pardubice	Číslo výkresu **D.1.4.a.5**	Paré
Obsah:	**Půdorys jezdecké plochy**		

Tento dokument je duševním majetkem firmy AG ATELIER, Kostelec nad Orlicí. Nesmí být bez jejího souhlasu kopírován ani jinak rozšiřován!!!