



ÚZEMÍ  
POVRCH ÚZEMÍ  
VZDALENOST ŠACHET  
NÁZVY ŠACHET

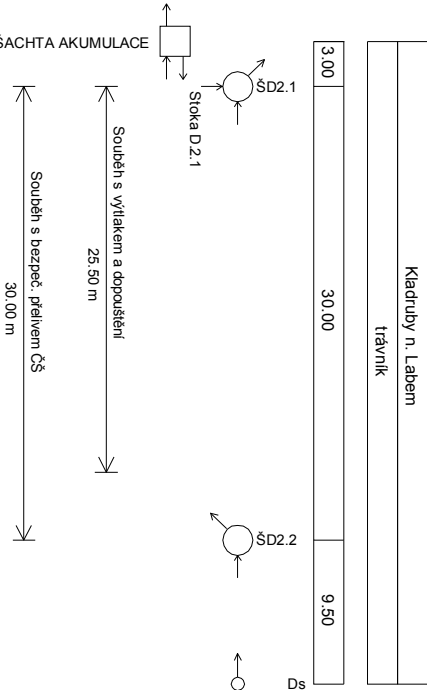

## Podélný profil dešťové stoky D2

MĚŘÍTKO 1:500 / 1:100

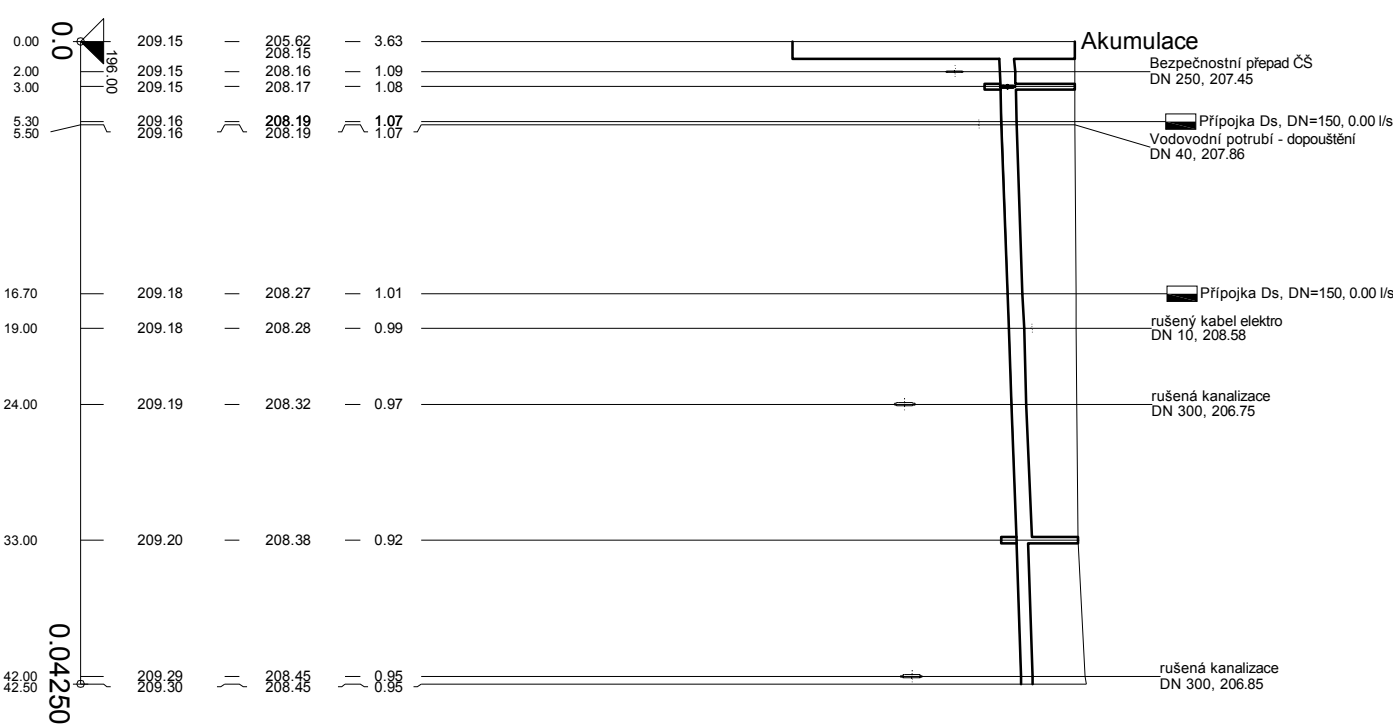


SKLON [promile] - DÉLKA [m]  
DN [mm] - MATERIÁL - DÉLKA [m]  
KAPACITA [l/s] - RYCHLOST [m/s] (dle: Colebrook)

200 - PVC KG SN8 - 38.00	1
38.06 - 1.21	

## LEGENDA:

1) 150 - PVC KG SN8 - 9.50

ČÁST DOKUMENTACE		SO.05 DEŠŤOVÁ KANALIZACE	
Zodpovědný projektant:	Výpracoval:	Technická kontrola:	
Petr Studený, DIS.	Petr Studený, DIS.	Ing. František Velínský	
			
		AG ATELIER s.r.o. Komenského 533 517 41 Kostelec nad Orlicí IČO 26002892 DIČ 255-26002892 tel.: +420 494 321 541 fax: +420 494 321 412 www.agatelier.cz agatelier@agatelier.cz	

AG ATELIER s.r.o. Komenského 533 517 41 Kostelec nad Orlicí IČO 26002892 DIČ 255-26002892		AG ATELIER s.r.o. Komenského 533 517 41 Kostelec nad Orlicí IČO 26002892 DIČ 255-26002892 tel.: +420 494 321 541 fax: +420 494 321 412 www.agatelier.cz agatelier@agatelier.cz
ATELIER		ATELIER

Akce: STŘEDNÍ ŠKOLA CHOVU KONÍ A JEZDECTVÍ KLADRUBY NAD LABEM - VÝSTAVBA JÍZDÁRNY SO.02 KOMUNIKACE A ZPEVNĚNÉ PLOCHY		Datum 11/2020	
Investor: K.Ú. KLADRUBY NAD LABEM p.č. 516/5, 516/10, 516/55 PARDUBICKÝ KRAJ Komenského náměstí 125, 532 11 Pardubice		Měřítko 1:500/100	
Obsah: Podélný profil stoky D.2		Stupeň DPS	
		Zodpovědný projektant: Ing. František Velínský	
		Autor návrhu: Ing. Miroslav Patocka Výpracoval: Ing. František Velínský	
		Číslo výkresu Paré	
		SO.05.4	

Tento dokument je duševním majetkem firmy AG ATELIER, Kostelec nad Orlicí. Nesmí být bez jejího souhlasu kopírován ani jinak rozšiřován!!