




POHLED SEVERNÍ

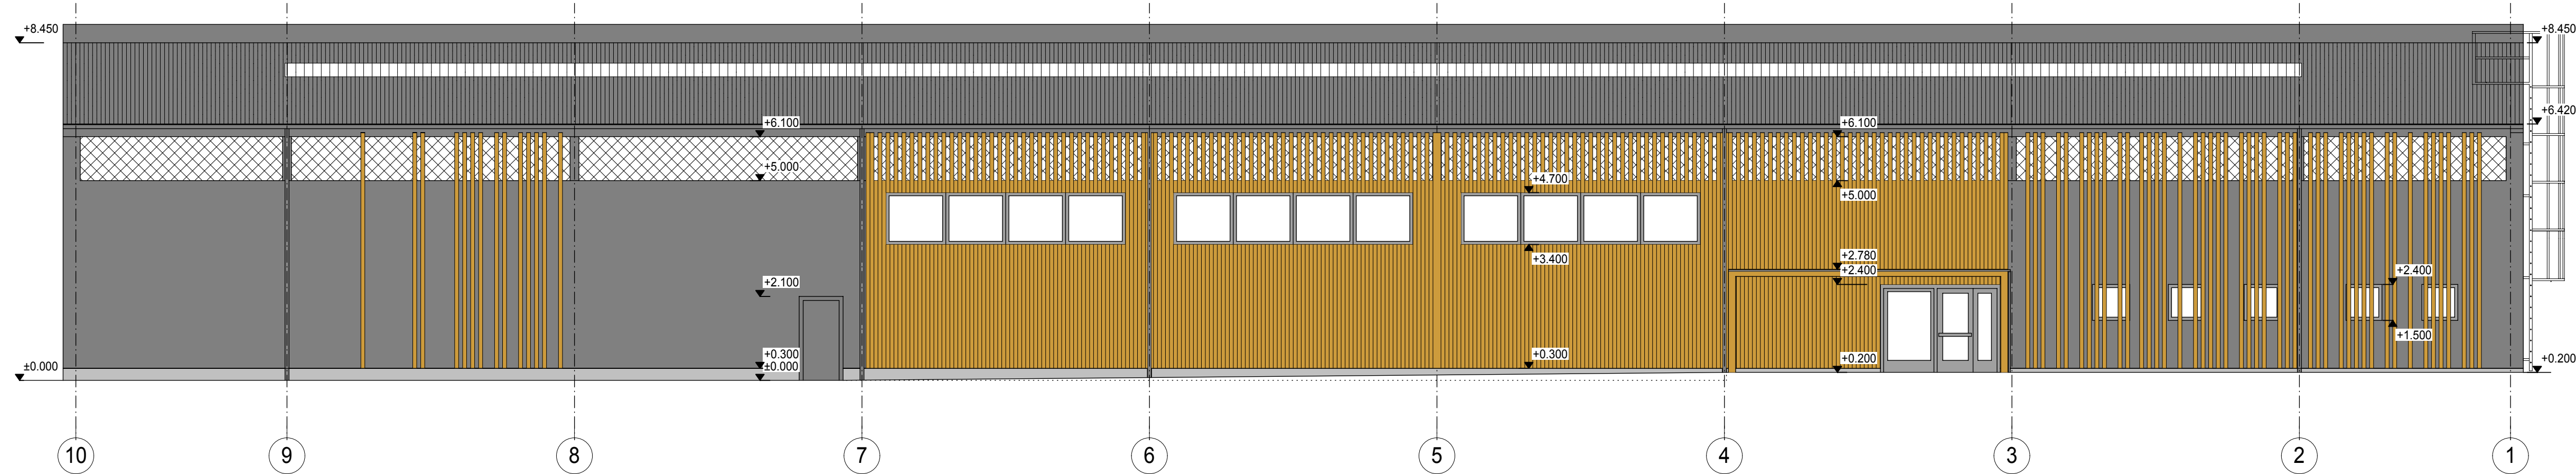


POHLED JIŽNÍ

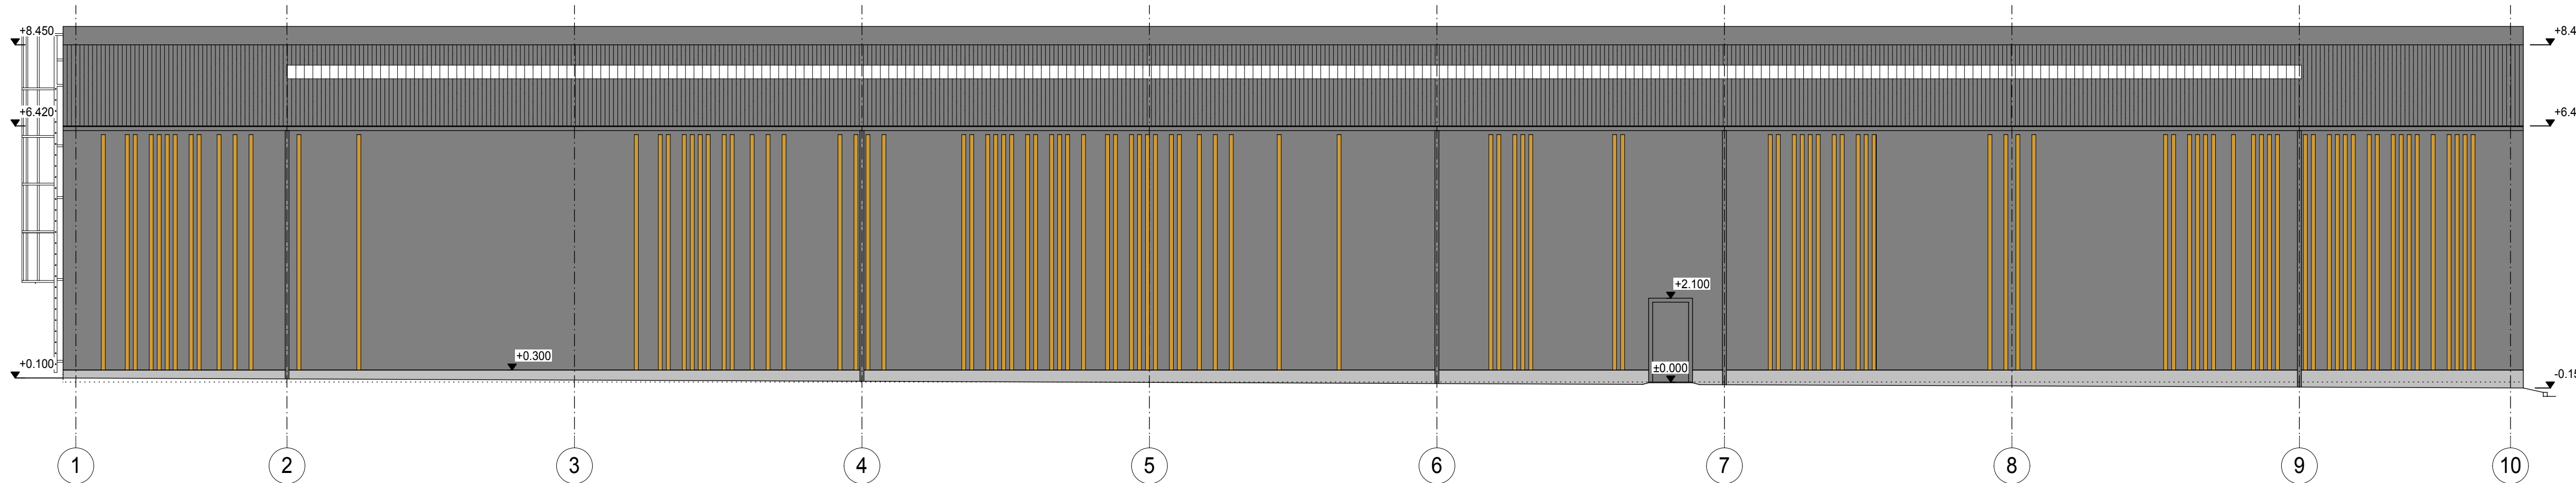

POHLED VÝCHODNÍ

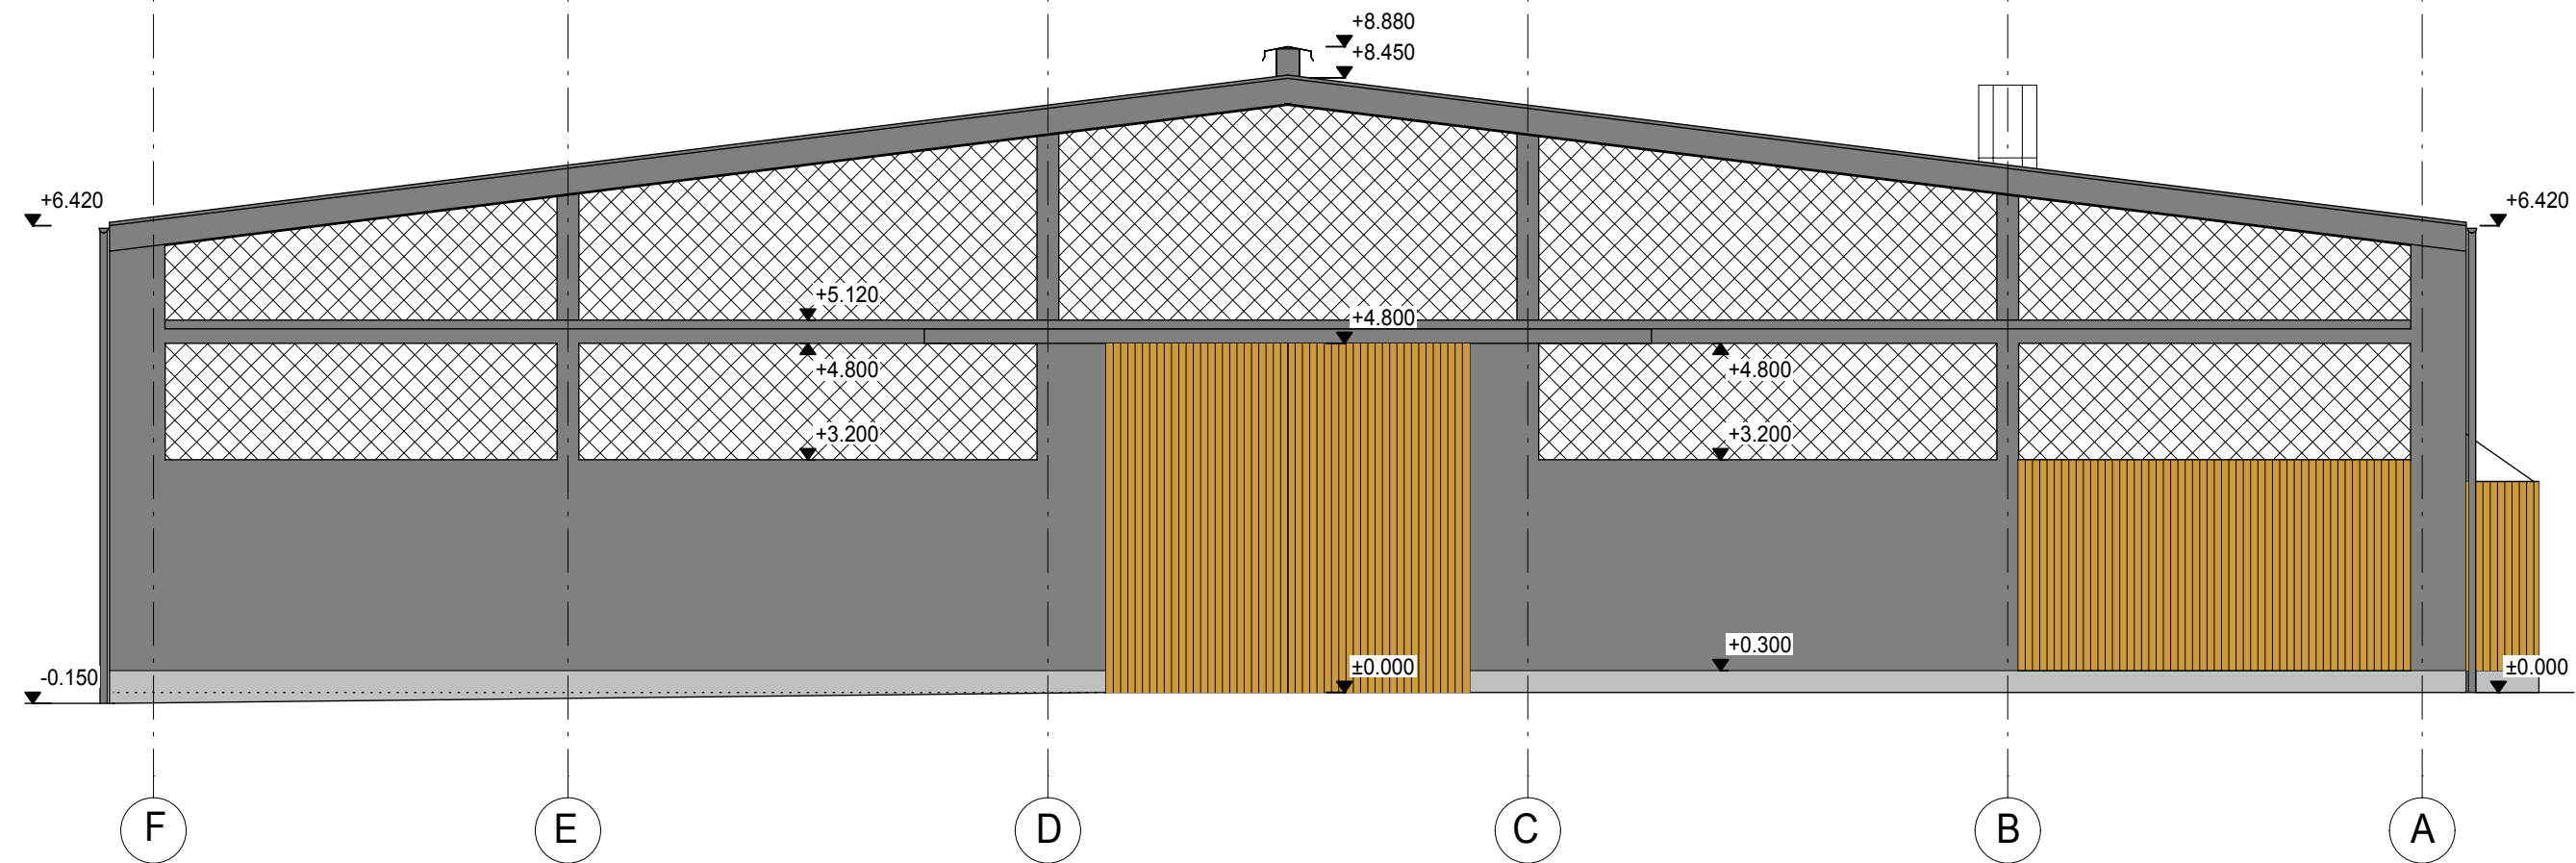

POHLED ZÁPADNÍ

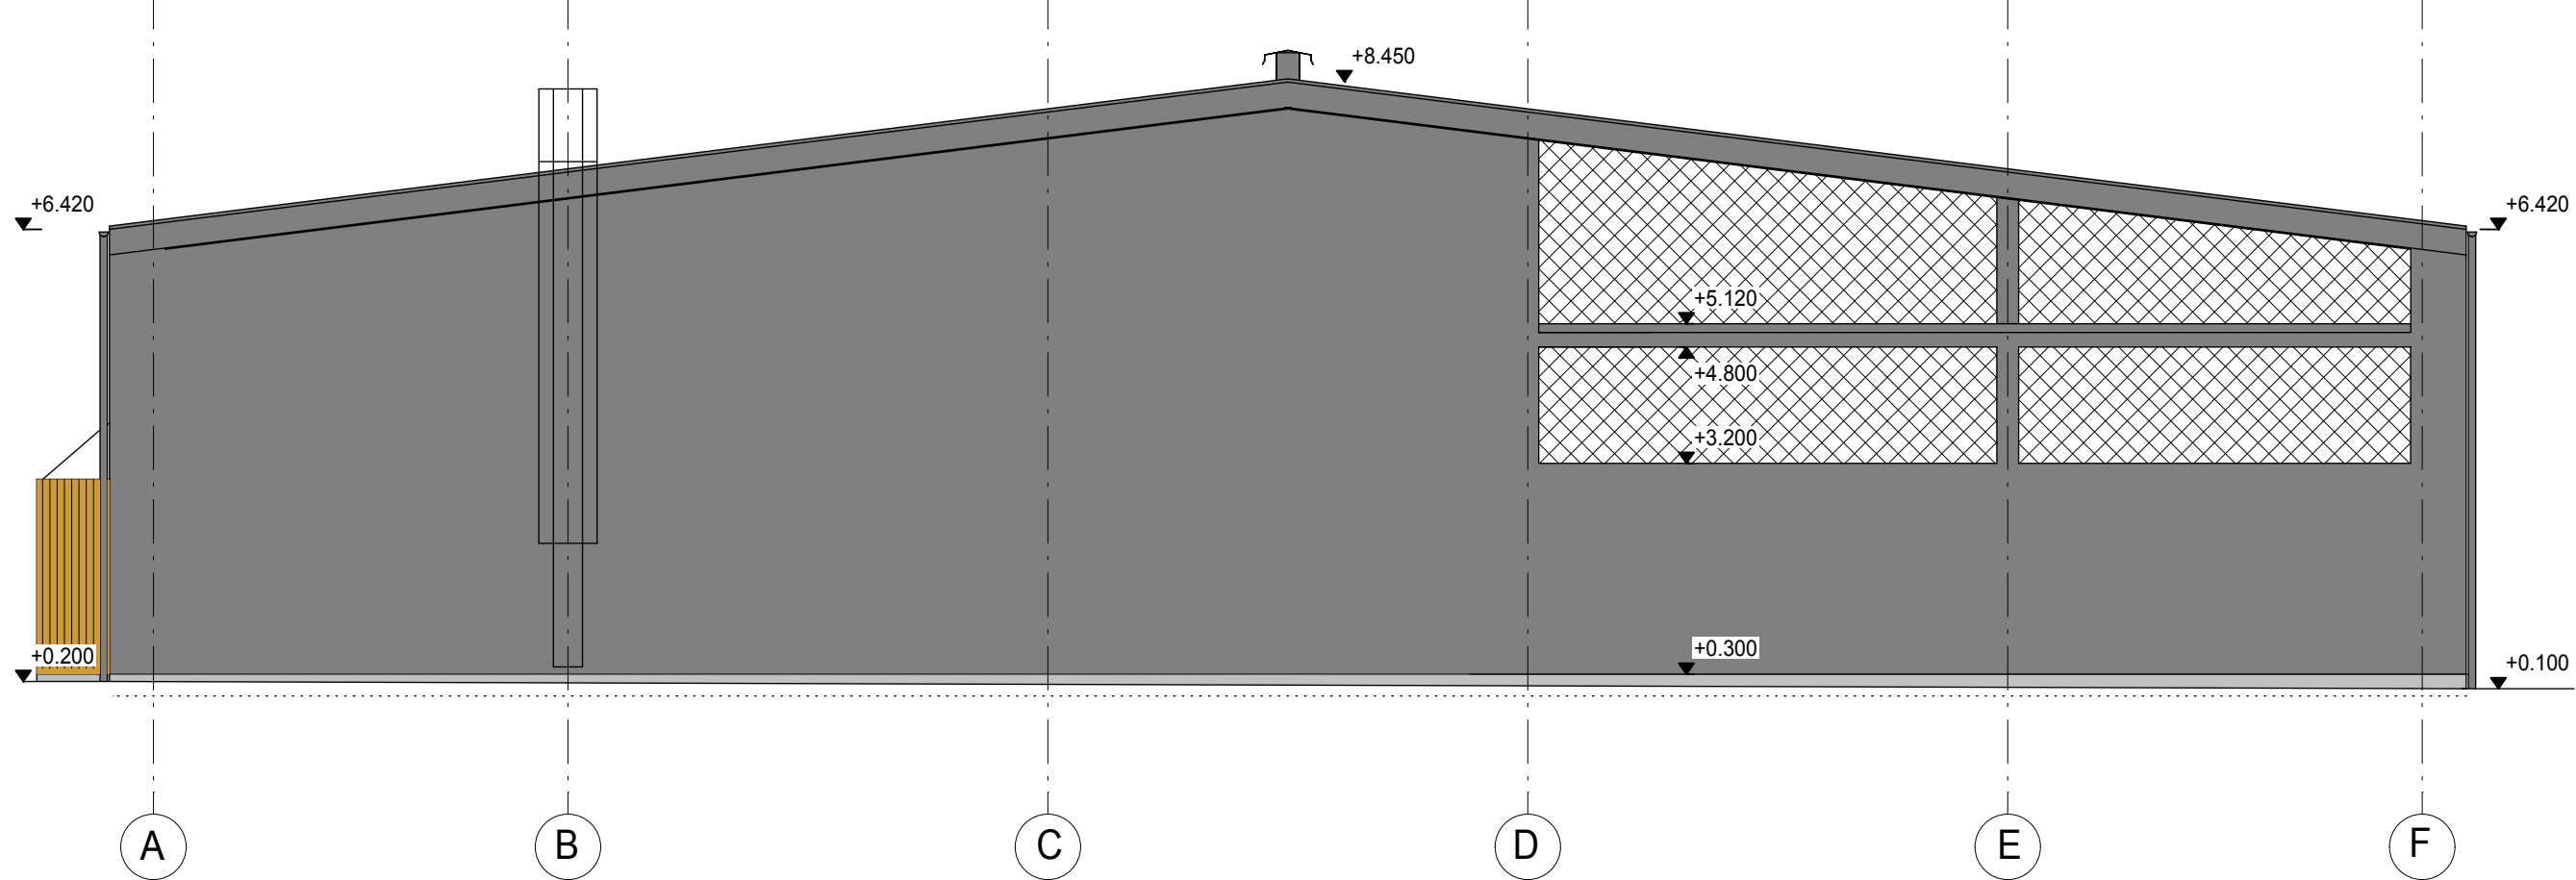

## STŘEDNÍ ŠKOLA CHOVU KONÍ A JEZDECTVÍ KLADRUBY NAD LABEM - VÝSTAVBA JÍZDÁRNÝ

POHLEDY  
M = 1 : 100

### LEGENDA :

- HALA OPLÁŠTĚNÍ - ODSŤIN RAL 7011/9002 (VNĚ/UVNITŘ) - OCELOVÁ ŠEDÁ /ŠEDOBÍLÁ
- KLEMPÍRSKÉ VÝROBKY - SYSTÉMOVÝ PLECH - ODSŤIN RAL 7011- OCELOVÁ ŠEDÁ
- STŘEŠNÍ PLÁŠŤ HALY - ODSŤIN RAL 7011/9002 (VNĚ/UVNITŘ) - OCELOVÁ ŠEDÁ /ŠEDOBÍLÁ
- ČÁST PLÁŠTĚ HALY S POŽÁRNÍ ODOLNOSTÍ
- SOKL - BETONOVÉ TVAROVKY - ODSŤIN ŠEDÝ - HYDROFODNÍ NÁTĚR
- PLNĚ DVEŘE - ODSŤIN RAL 7011/9002 (VNĚ/UVNITŘ) - OCELOVÁ ŠEDÁ /ŠEDOBÍLÁ
- OKNA, VSTUPNÍ PROSKLENÁ STĚNA - ODSŤIN RAL 9007 - ŠEDÝ HLINÍK
- DŘEVĚNÁ VRATA, OKLAD FASÁDY - PŘÍRODNÍ DŘEVO
- PROTIPRŮVANOVÁ CLONA - ODSŤIN ŠEDOBÍLÝ
- ZÁMEČNICKÉ VÝROBKY - ODSŤIN ŠEDÝ

PŘESNÉ ODSŤINY BUDOU VYBRÁNY Z KONKRÉTNÍ NABÍDKY DODAVATELE

+/- 0,000 = 209,20

Část dokumentace		D.1.1. Architektonicko stavební řešení		 <div>AG ATELIER s.r.o. Komenského 533 157 01 Kostelec nad Orlicí Číslo 26002892, DIČ CZ 255-26002892 www.agatelier.cz agatelier@agatelier.cz</div>	
Zodpovědný projektant:		Vypracoval:			Technická kontrola: Ing. František Velinský
Ing. František Velinský		Jindřiška Dostálová			
	AG ATELIER s.r.o. Komenského 533 517 41 Kostelec nad Orlicí IČO 26002892, DIČ CZ 255-26002892		tel.: +420 494 321 541 fax: +420 494 321 412 www.agatelier.cz agatelier@agatelier.cz		Datum 10/2020
	Akce:		STŘEDNÍ ŠKOLA CHOVU KONÍ A JEZDECTVÍ KLADRUBY NAD LABEM - VÝSTAVBA JÍZDÁRNÝ SO.01 HALA JÍZDÁRNÝ		Měřítko 1: 100 Stupeň DPS
	k.ú. KLADRUBY NAD LABEM p.č. 516/5, 516/10, 516/55		Zodpovědný projektant: Ing. František Velinský		Vypracoval: Jindřiška Dostálová
Investor:	Pardubický kraj Komenského náměstí 125, 532 11 Pardubice		Číslo výkresu D.1.1.b.12		
Obsah:	POHLEDY		Paré		
Tento dokument je duševním majetkem firmy AG ATELIER, Kostelec nad Orlicí. Nesmí být bez jejího souhlasu kopírován ani jinak rozšiřován!!!					