




Komunikace II

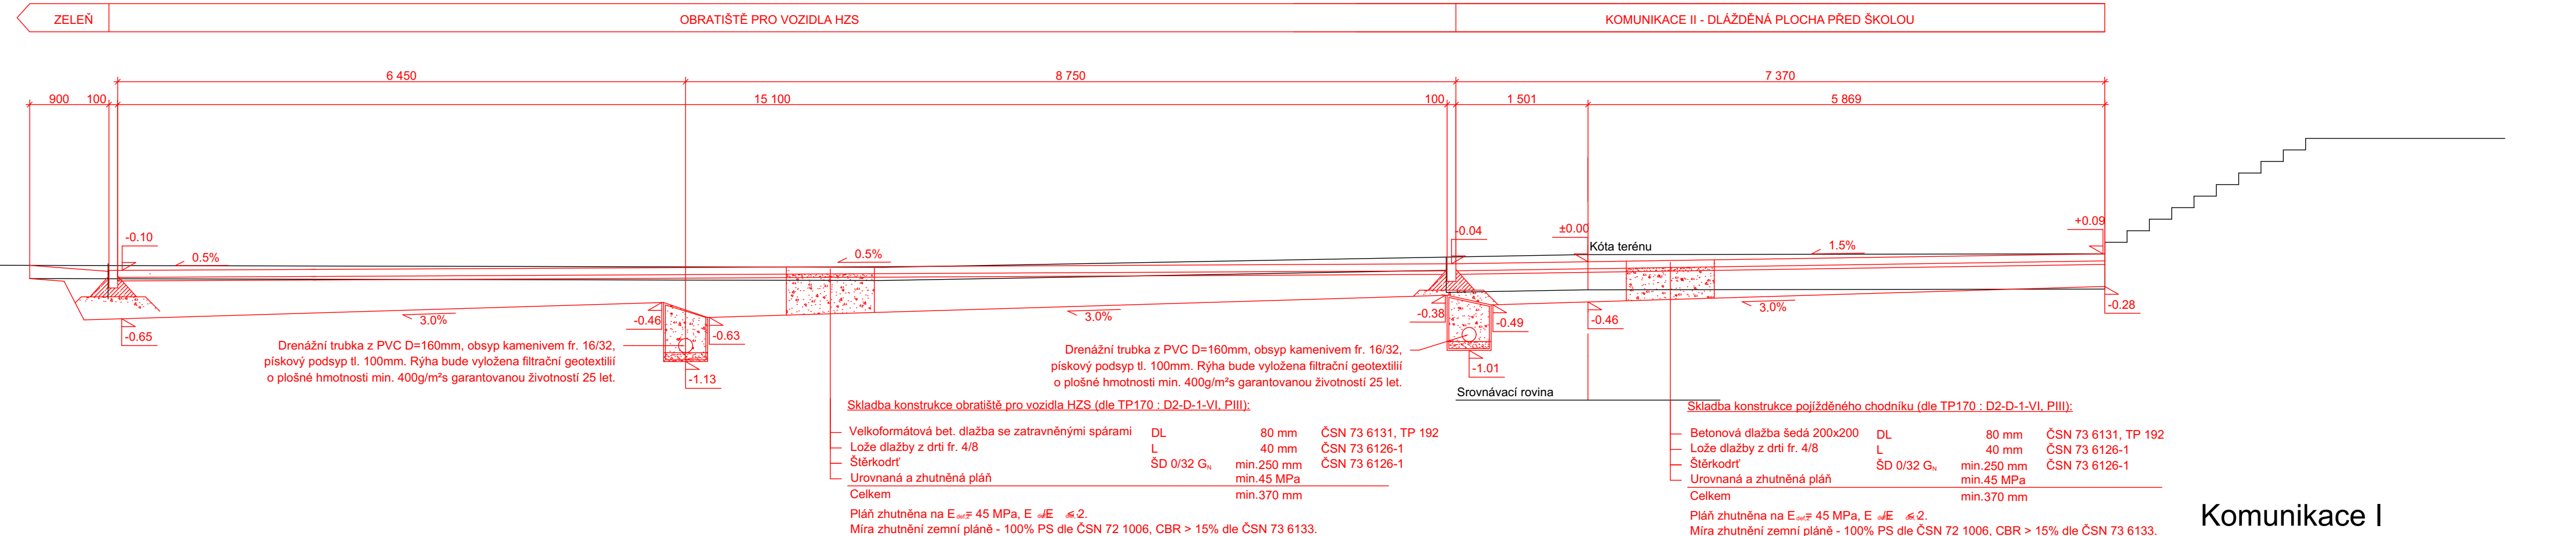

Komunikace

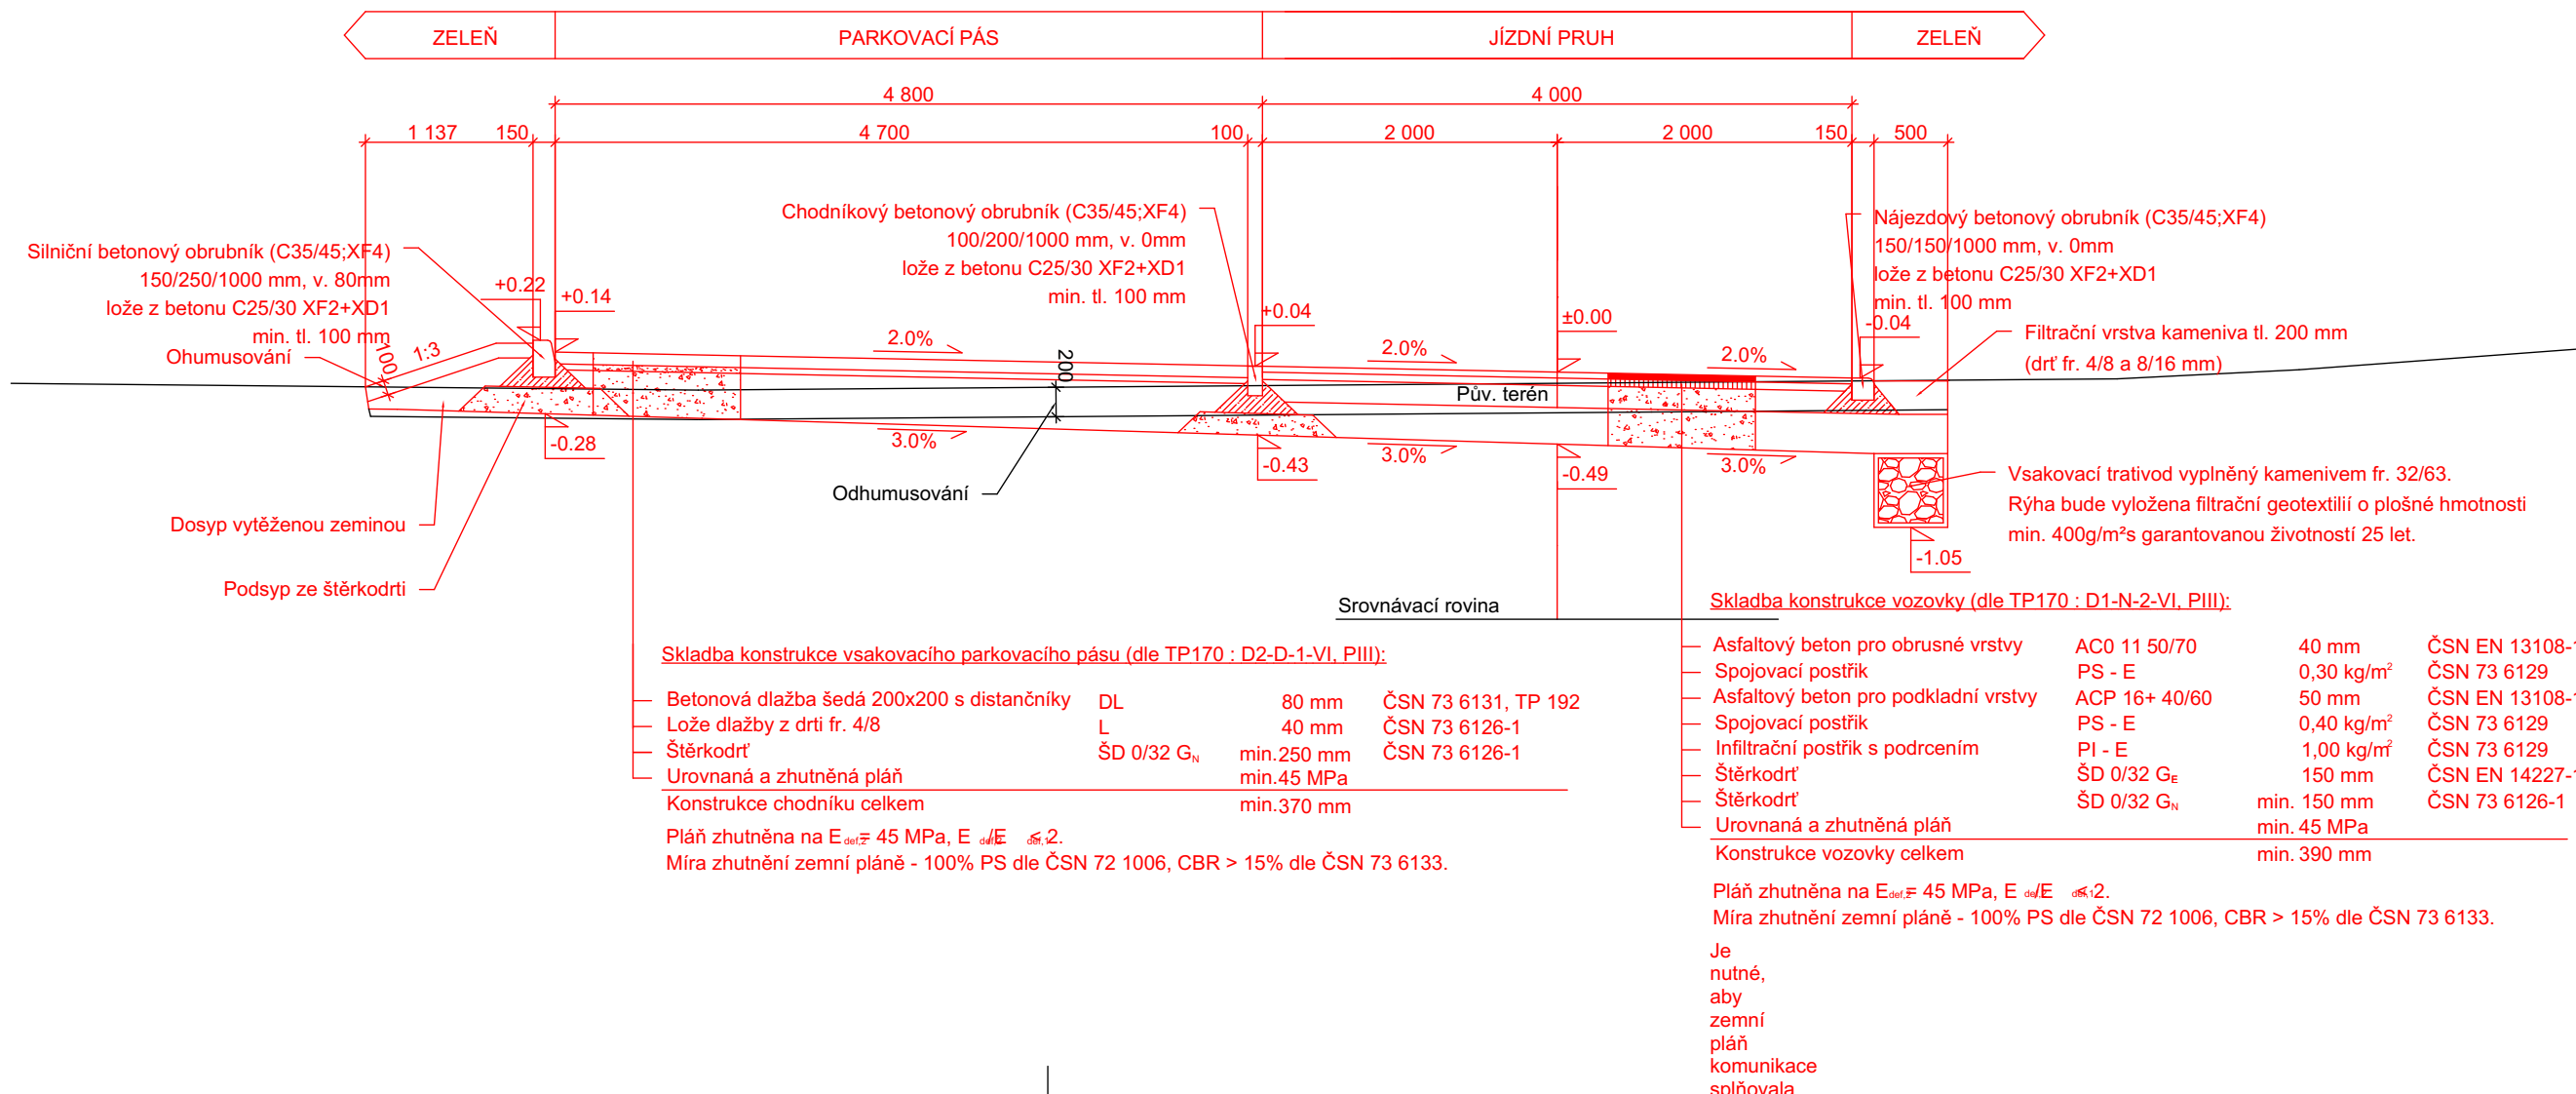

Komunikace II

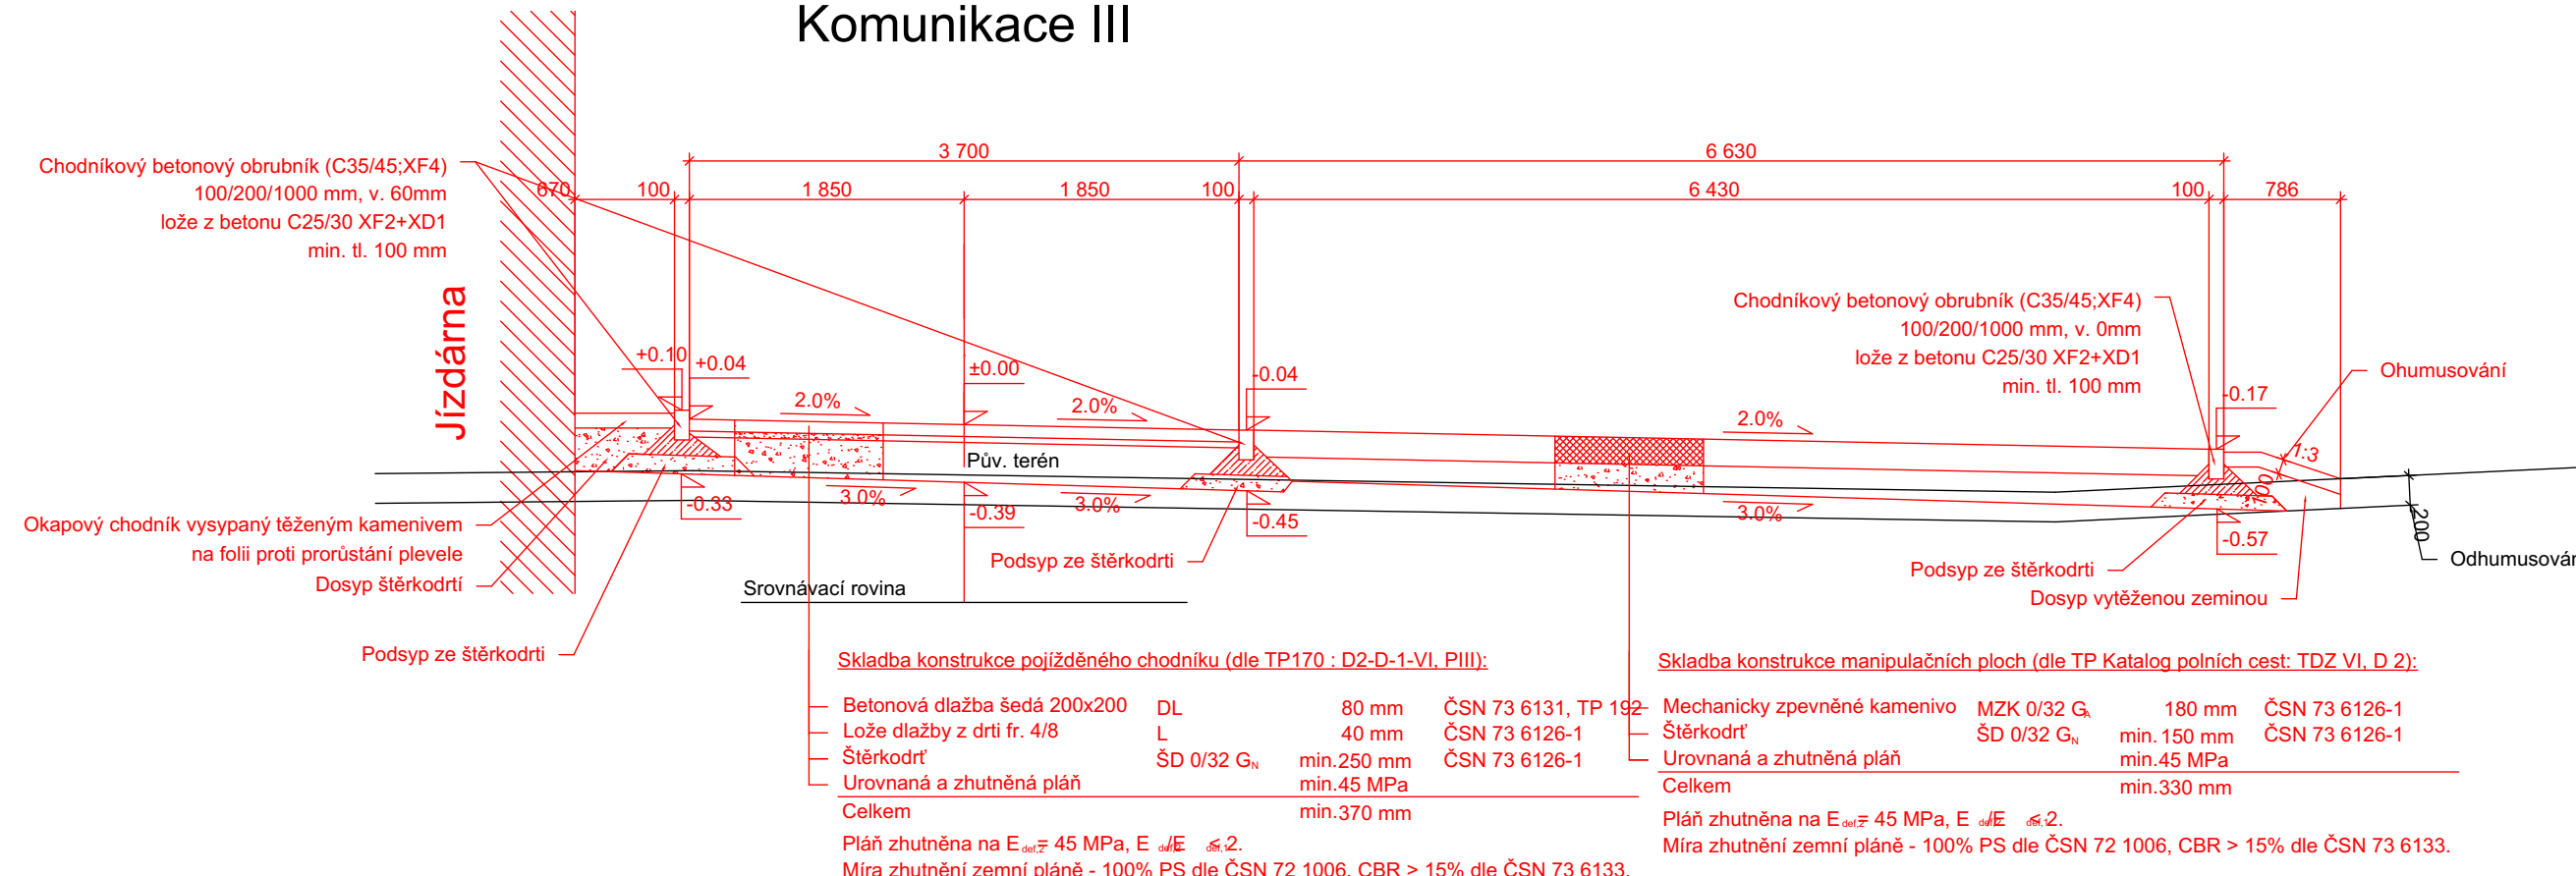

| | | | | | |
|-------------------------|--|---|--|--|--|
| ČÁST DOKUMENTACE | | SO.02 KOMUNIKACE A ZPEVNĚNÉ PLOCHY | |  | |
| Zodpovědný projektant: | | Vypracoval: | | Technická kontrola: | |
| Ing. František Velinský | | Ing. František Velinský | | Ing. František Velinský | |

| | | | | | |
|---|--|---|--|---|--|
|  | | AG ATELIER s.r.o. Komenského 533 517 41 Kostelec nad Orlicí IČO 26002892 DIČ 255-26002892 | | tel.: +420 494 321 541 fax: +420 494 321 412 www.agatelier.cz agatelier@agatelier.cz | |
| Akce: | | STŘEDNÍ ŠKOLA CHOVU KONÍ A JEZDECTVÍ KLADRUBY NAD LABEM - VÝSTAVBA JÍZDÁRNÝ SO.02 KOMUNIKACE A ZPEVNĚNÉ PLOCHY | | Datum 11/2020 Měřičko Stupeň DPS | |
| | | k.ú. KLADRUBY NAD LABEM p.č. 516/5, 516/10, 516/55 | | Zodpovědný projektant: Ing. František Velinský Autor návrhu: Ing. Miroslav Patočka | |
| Investor: | | PARDUBICKÝ KRAJ Komenského náměstí 125, 532 11 Pardubice | | Vypracoval: Ing. František Velinský | |
| Obsah: | | Vzorové řezy | | Číslo výkresu D.1.1.05 | |
| | | | | Paré | |