

STŘEDNÍ ŠKOLA CHOVU KONÍ A JEZDECTVÍ KLADRUBY NAD LABEM - VÝSTAVBA JÍZDÁRNY

POHLEDY - BAREVNÉ ŘEŠENÍ
M = 1 : 100


LEGENDA :

- HALA OPLÁŠTĚNÍ - ODSŤÍN RAL 7011/9002 (VNĚ/UVNITŘ) - OCELOVÁ ŠEDÁ /ŠEDOBIlá
- KLEMPÍŘSKÉ VÝROBKY - SYSTÉMOVÝ PLECH - ODSŤÍN RAL 7011- OCELOVÁ ŠEDÁ
- STŘEŠNÍ PLÁŠŤ HALY - ODSŤÍN RAL 7011/9002 (VNĚ/UVNITŘ) - OCELOVÁ ŠEDÁ /ŠEDOBIlá
- ČÁST PLÁŠTĚ HALY S POŽÁRNÍ ODOLNOSTÍ
- SOKL - BETONOVÉ TVAROVKY - ODSŤÍN ŠEDÝ - HYDROFOBNÍ NÁTĚR
- PLNÉ DVEŘE - ODSŤÍN RAL 7011/9002 (VNĚ/UVNITŘ) - OCELOVÁ ŠEDÁ /ŠEDOBIlá
- OKNA, VSTUPNÍ PROSKLENÁ STĚNA - ODSŤÍN RAL 9007 - ŠEDÝ HLINÍK
- DŘEVĚNÁ VRATA, OBKLAD FASÁDY - PŘÍRODNÍ DŘEVO
- PROTIPRUVANOVÁ CLONA - ODSŤÍN ŠEDOBIlý
- ZÁMEČNICKÉ VÝROBKY - ODSŤÍN ŠEDÝ


PŘESNÉ ODSŤÍNY BUDOU VYBRÁNY Z KONKRÉTNÍ NABÍDKY DODAVATELE

+/- 0,000 = 209,20


POHLED SEVERNÍ

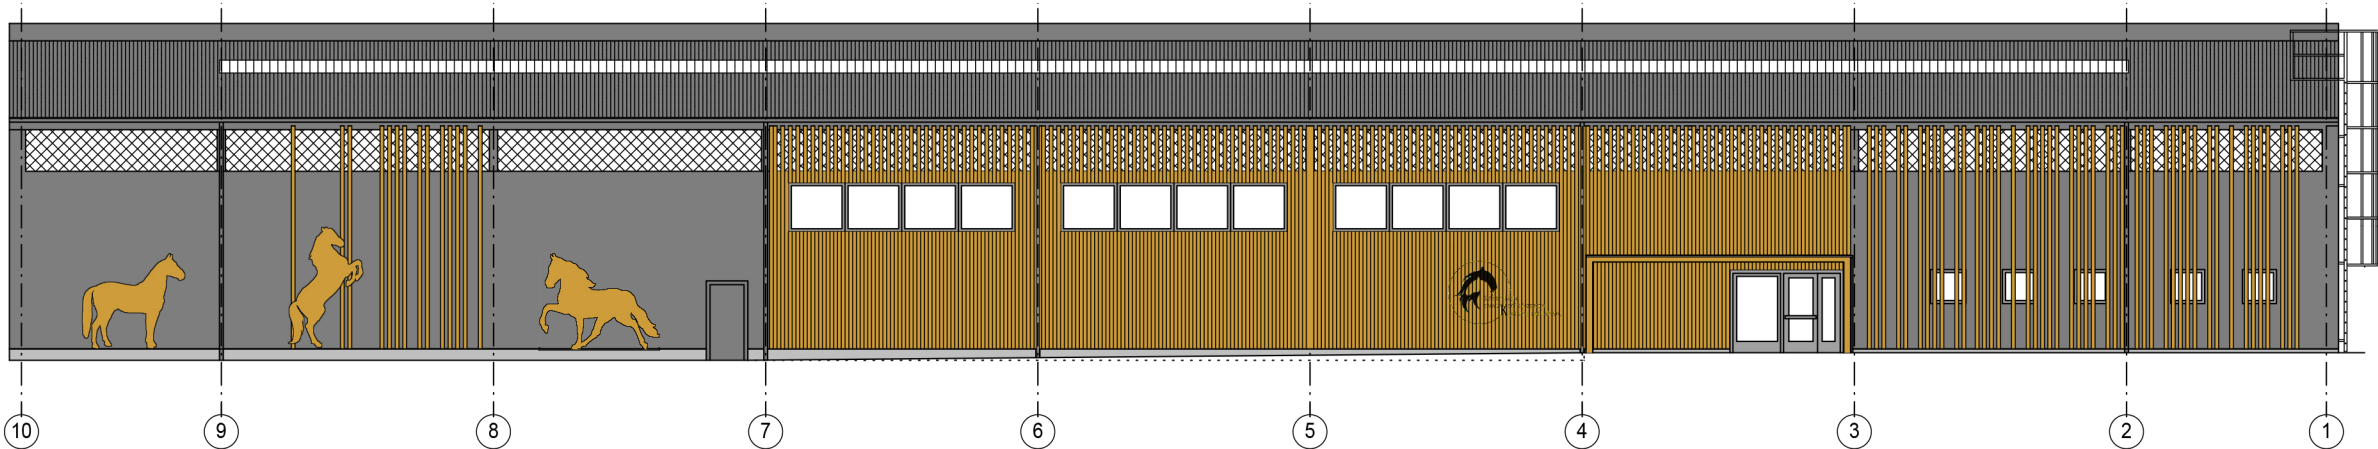


POHLED JIŽNÍ

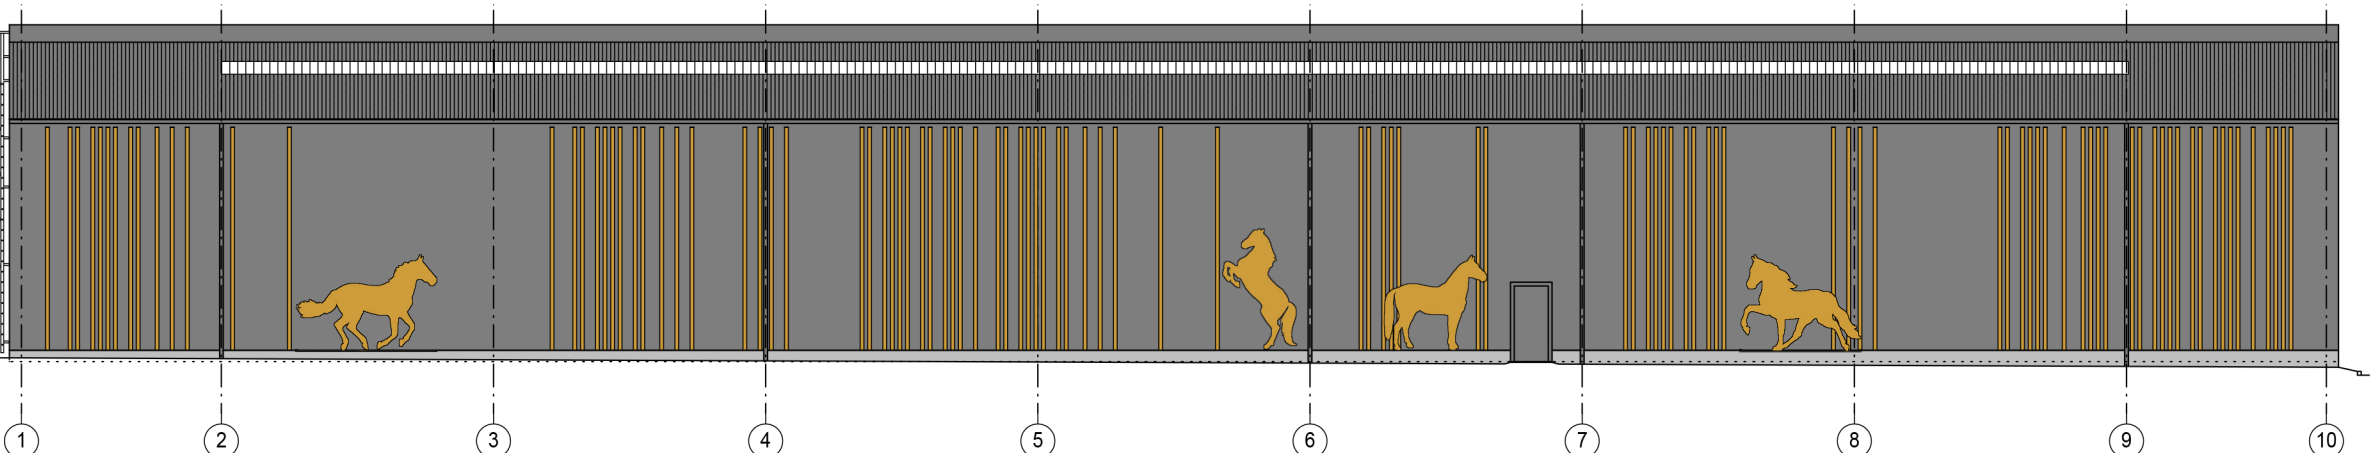


POHLED VÝCHODNÍ

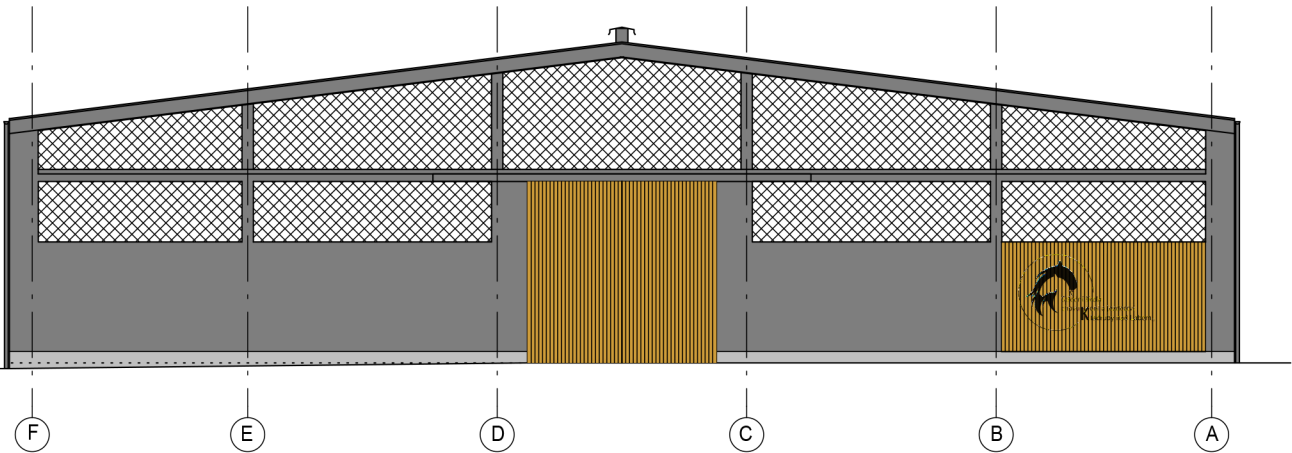

POHLED ZÁPADNÍ

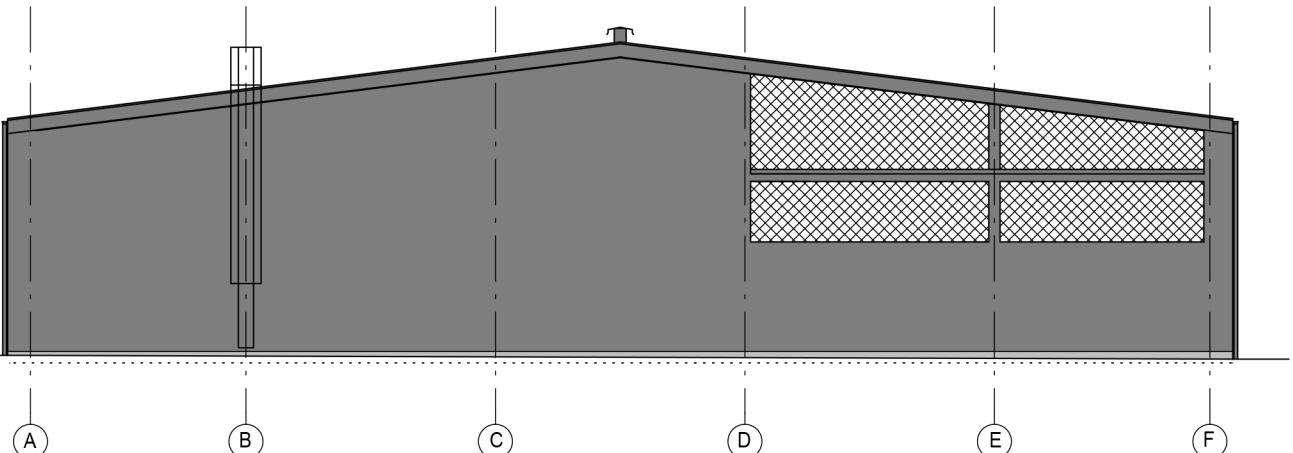

Část dokumentace	D.1.1. Architektonicko stavební řešení		 <div>AG ATELIER s.r.o. Komenského 533 517 41 Kostelec nad Orlicí IČO 26002892 DIČ 255-26002892 tel.: +420 494 321 541 fax: +420 494 321 412 www.agatelier.cz agatelier@agatelier.cz</div>
Zodpovědný projektant: Ing. František Velínský	Vypracoval: Jindřiška Dostálová	Technická kontrola: Ing. František Velínský	

 <div>AG ATELIER s.r.o. Komenského 533 517 41 Kostelec nad Orlicí IČO 26002892 DIČ 255-26002892</div>	tel.: +420 494 321 541 fax: +420 494 321 412 www.agatelier.cz agatelier@agatelier.cz	Datum	10/2020
		Měřítko	1: 200
		Stupeň	DPS
	Akce:	STŘEDNÍ ŠKOLA CHOVU KONÍ A JEZDECTVÍ KLADRUBY NAD LABEM - VÝSTAVBA JÍZDÁRNY SO.01 HALA JÍZDÁRNY k.ú. KLADRUBY NAD LABEM p.č. 516/5, 516/10, 516/55	Zodpovědný projektant: Ing. František Velínský
		Vypracoval: Jindřiška Dostálová	
Investor:	Pardubický kraj Komenského náměstí 125, 532 11 Pardubice	Číslo výkresu	Paré
Obsah:	Pohledy - barevné řešení	D.1.1.b.23	

Tento dokument je duševním majetkem firmy AG ATELIER, Kostelec nad Orlicí. Nesmí být bez jejího souhlasu kopírován ani jinak rozšiřován!!!