


DRUH POVRCHU ÚZEMÍ  
KATASTRÁLNÍ ÚZEMÍ  
KRAJ

ZELEŇ	DLAŽBA
Kladruby nad Labem [575178]	
PARDUBICKÝ	


PODÉLNÝ PROFIL KOMUNIKACE II 1 : 500/50

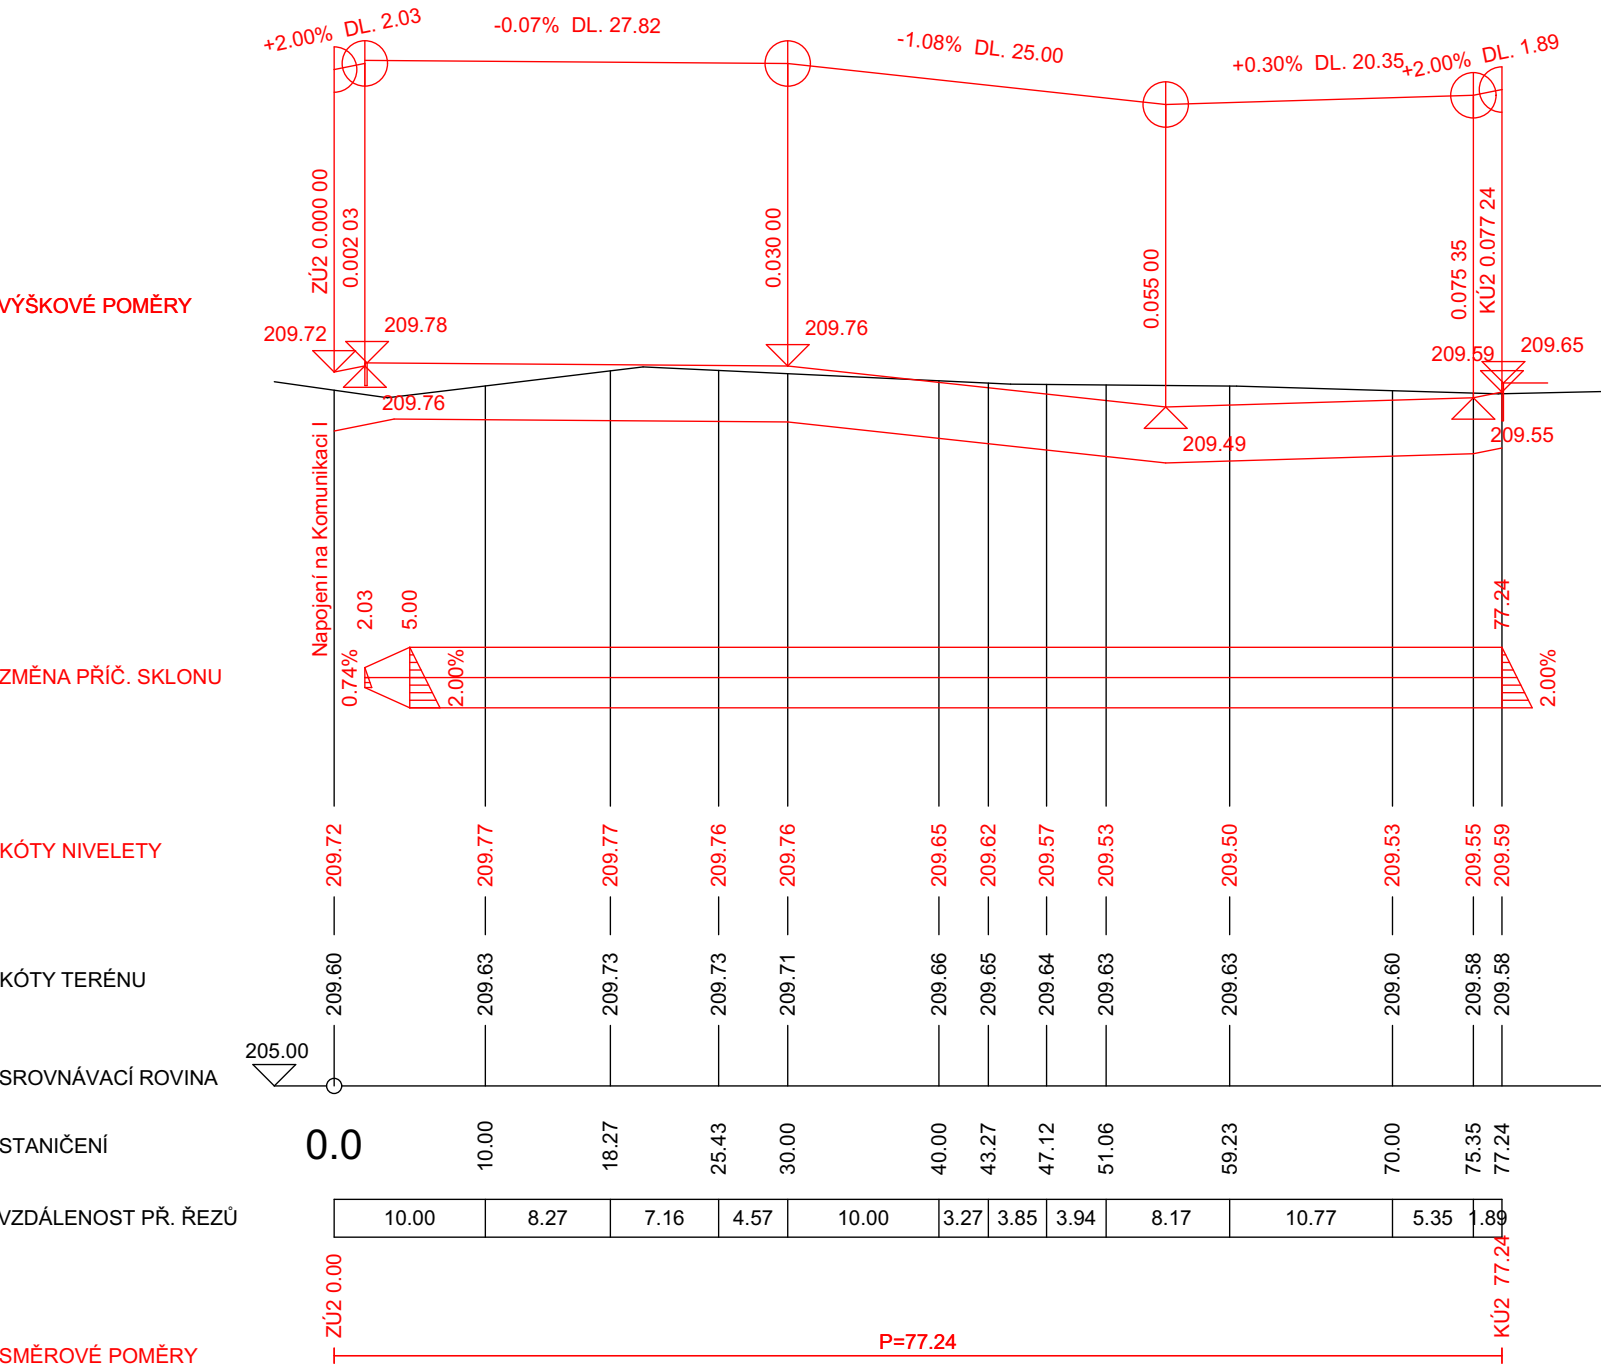

ČÁST DOKUMENTACE	SO.02 KOMUNIKACE A ZPEVNĚNÉ PLOCHY	
Zodpovědný projektant:	Vypracoval:	Technická kontrola:
Ing. František Velínský	Ing. František Velínský	Ing. František Velínský



AG ATELIER s.r.o.  
Komenského 533  
517 41 Kostelec nad Orlicí  
IČO 26002892 DIČ 255-26002892  
tel.: +420 494 321 541  
fax: +420 494 321 412  
www.agatelier.cz  
agatelier@agatelier.cz

	AG ATELIER s.r.o. Komenského 533 517 41 Kostelec nad Orlicí IČO 26002892 DIČ 255-26002892	tel.: +420 494 321 541 fax: +420 494 321 412 www.agatelier.cz agatelier@agatelier.cz	Datum	11/2020
	<b>Akce: STŘEDNÍ ŠKOLA CHOVU KONÍ A JEZDECTVÍ KLADRUBY NAD LABEM - VÝSTAVBA JÍZDÁRNÝ SO.02 KOMUNIKACE A ZPEVNĚNÉ PLOCHY</b>  k.ú. KLADRUBY NAD LABEM p.č. 516/5, 516/10, 516/55		Měřítko	
			Stupeň	DPS
Investor:	<b>PARDUBICKÝ KRAJ</b> Komenského náměstí 125, 532 11 Pardubice		Zodpovědný projektant: Ing. František Velínský	
			Autor návrhu: Ing. Miroslav Patočka	
			Vypracoval: Ing. František Velínský	
Obsah:	<b>Podélný profil komunikace II</b>		Číslo výkresu	Paré
		<b>D.1.1.03</b>		

Tento dokument je duševním majetkem firmy AG ATELIER, Kostelec nad Orlicí. Nesmí být bez jejího souhlasu kopírován ani jinak rozšiřován!!!