



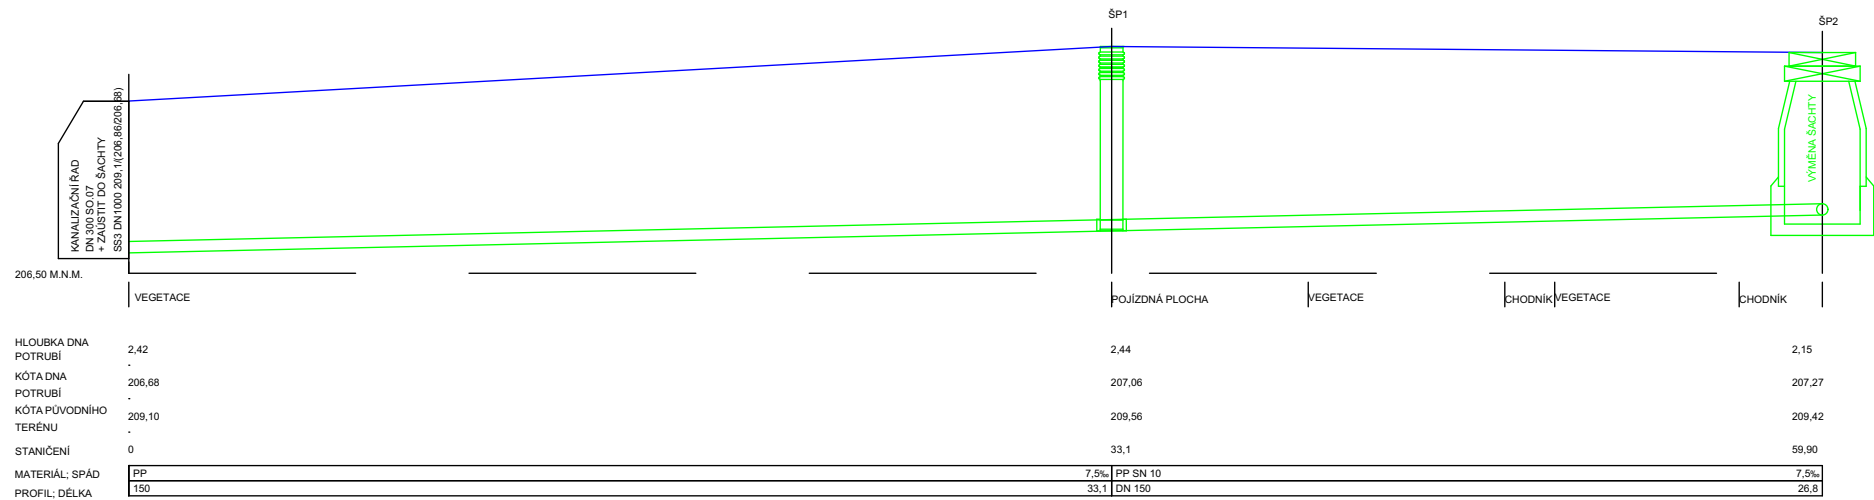

SO.04 - CHARAKTERISTICKÝ ŘEZ PŘELOŽKOU KANALIZAČNÍ PŘÍPOJKY

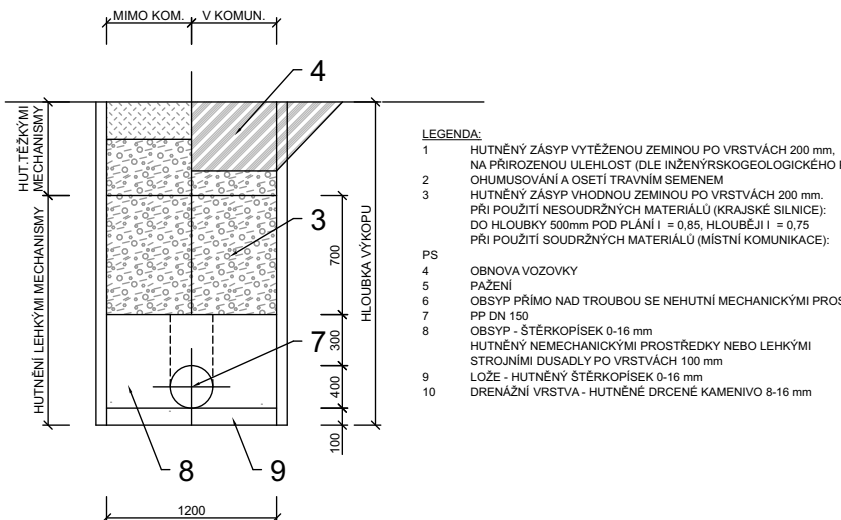


PŘÍČNÝ ŘEZ ULOŽENÍM POTRUBÍ PP




PODÉLNÉ SCHÉMA PRODLOUŽENÍ VODOVODU

ZELENÝ PÁS	KOM.
------------	------

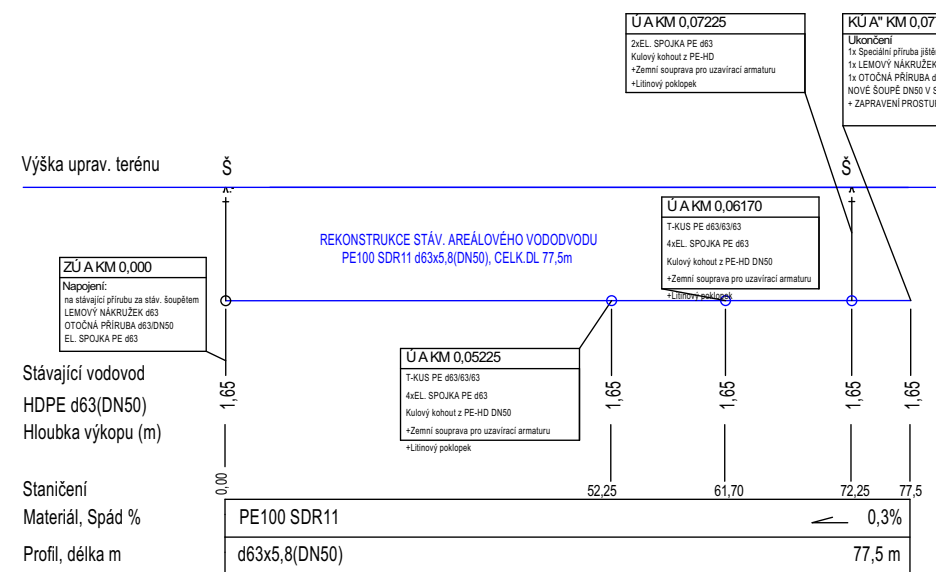

PŘÍČNÝ ŘEZ VÝKOPEM VODOVODU

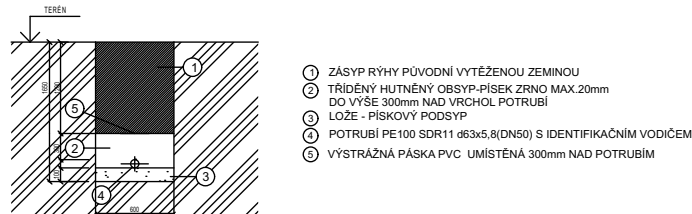

POZNÁMKA:
PŘED REALIZACÍ BUDOU PROVĚŘENY VÝŠKY SÍTÍ. JEJICH PŘESNÉ VYTÝČENÍ A PŘESNÁ MÍSTA NÁPOJENÍ STÁVAJÍCÍ STAV NEBYLO MOŽNO ZJISTIT PŘI PROJEKČNÍCH PRACÍCH. PROJEKT VYCHÁZÍ Z DOCHOVANÉ DOKUMENTACE, KTERÁ JE FRAGMENTOVITÁ A NENÍ MOŽNO OVERIT JEJÍ RELEVANCII.

LEGENDA INŽENÝRSKÝCH SÍTÍ

- areálová kanalizace splašková
- areálová kanalizace dešťová
- areálový vodovod
- areálové podzemní vedení NN
- navržená areálová splašková kanalizace PP SN12
- navržená přeložka přípojka areálového vodovodu PE100 SDR11 d63x5,8(DN50)

ČÁST DOKUMENTACE	SO.03 VENKOVNÍ KANALIZACE A VODOVOD	
Zodpovědný projektant:	Vypracoval:	Technická kontrola:
Ing. František Velinský	Ing. František Velinský	Ing. František Velinský

	AG ATELIER s.r.o. Komenského 533 517 41 Kostelec nad Orlicí IČO 26002892 DIČ 255-26002892	tel.: +420 494 321 541 fax: +420 494 321 412 www.agatelier.cz agatelier@agatelier.cz	Datum	11/2020	
	Akce: STŘEDNÍ ŠKOLA CHOVU KONÍ A JEZDECTVÍ KLADRUBY NAD LABEM - VÝSTAVBA JÍZDÁRNÝ SO.03 VENKOVNÍ KANALIZACE A VODOVOD k.ú. KLADRUBY NAD LABEM p.č. 516/5, 516/10, 516/55	Investor: PARDUBICKÝ KRAJ Komenského náměstí 125, 532 11 Pardubice	Měřítko	1:250	
			Stupeň	DPS	
			Zodpovědný projektant: Ing. František Velinský		
Obsah: SITUACE A ŘEZY			Autor návrhu: Ing. Petr Poláček		
			Vypracoval: Ing. František Velinský		
			Číslo výkresu	Paré	
			D.1.1.01		