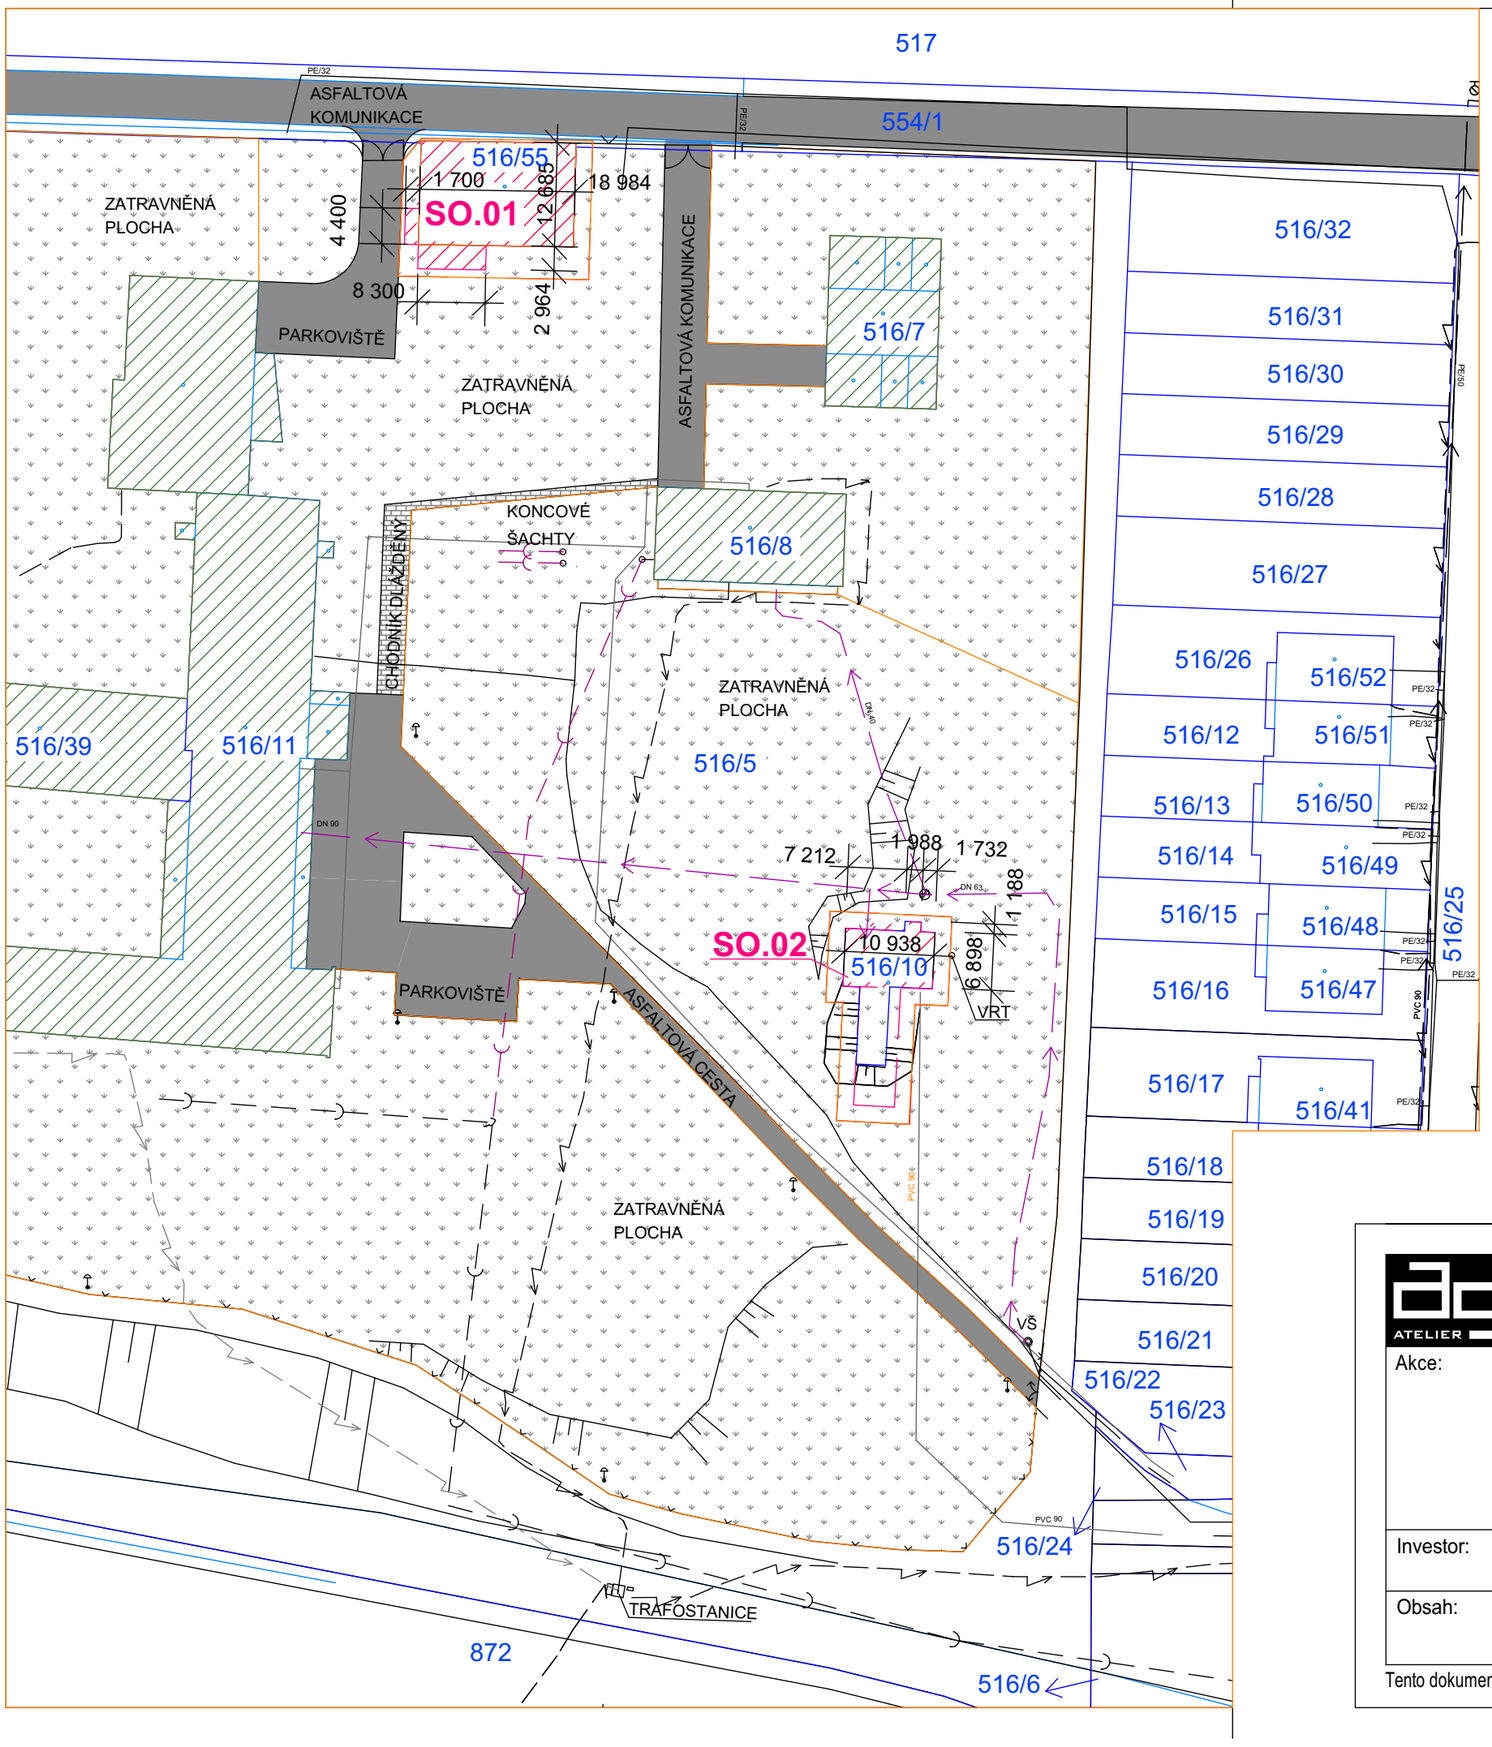

LEGENDA ZNAČENÍ:

- ODSTRAŇOVANÉ OBJEKTY
- STÁVAJÍCÍ OBJEKTY
- HRANICE PARCEL DLE KN
- VNITŘNÍ HRANICE PARCEL DLE KN
- HRANICE STAVENIŠTĚ - SO.01 cca 389,27 m^2
  - SO.02 cca 164,14 m^2
- STÁVAJÍCÍ OPLOCENÍ
- STÁVAJÍCÍ PODZEMNÍ SDĚLOVACÍ VEDENÍ (CETIN)
- STÁVAJÍCÍ PODZEMNÍ SDĚLOVACÍ VEDENÍ, NEPROVOZOVANÉ SÍTĚ(CETIN)
- STÁVAJÍCÍ PODZEMNÍ VEDENÍ NN (ČEZ)
- STÁVAJÍCÍ PODZEMNÍ VEDENÍ NN - NEZNÁMÝ SPRÁVCE
- STÁVAJÍCÍ PODZEMNÍ VEDENÍ PLYNOVODU STL (INNOGY)
- STÁVAJÍCÍ PODZEMNÍ VODOVODNÍ ŘAD NEPROVOZOVANÝ VODOVOD, NEOVĚŘENÁ POLOHA (VAK PARDUBICE)
- STÁVAJÍCÍ PODZEMNÍ VODOVODNÍ ŘAD (VAK PARDUBICE)
- STÁVAJÍCÍ PODZEMNÍ VNITROAREÁLOVÝ VODOVOD
- STÁVAJÍCÍ VEŘEJNÉ OSVĚTLENÍ
- KANALIZAČNÍ ŘAD (OBEC)
- AREÁLOVÁ KANALIZACE A PŘÍPOJKA KANALIZACE
- STÁVAJÍCÍ AREÁLOVÉ OSVĚTLENÍ - PONECHÁNO

VRT - cca 18 m HLUBOKÝ VRT, NEOVĚŘENÁ POLOHA - NUTNO OVĚŘIT
VŠ - VODOMĚRNÁ ŠACHTA

POZN.:
- PŘED ZAHÁJENÍM BOURACÍCH PRACÍ MUSÍ BÝT VYTYČENY VŠECHNY SÍTĚ A ZAŘÍZENÍ A BUDE ZAJIŠTĚNA JEJICH OCHRANA PŘED POŠKOZENÍM
- PŘI PROVÁDĚNÍ DEMOLICE STAVBY SO.02 NESMÍ DOJÍT K POŠKOZENÍ VRTU

S

AG ATELIER s.r.o.
Komenského 533
517 41 Kostelec nad Orlicí
IČO 26002892 DIČ 255-26002892
tel.: +420 494 321 541
fax: +420 494 321 412
www.agatelier.cz
agatelier@agatelier.cz

Datum	03/2021
Měřítko	1:750
Stupeň	DPS

Akce: **Střední škola chovu koní a jezdectví Kladruby nad Labem – výstavba jízdárny**
Odstranění skladovacího a vodárenského objektu

k.ú. KLADRUBY NAD LABEM
p.č. 516/5, 516/10, 516/55

Zodpovědný projektant: Ing. František Velínský
Autor návrhu: Ing.arch. Martin Pavlun
Vypracoval: Ing. František Velínský

Investor: **PARDUBICKÝ KRAJ**
Komenského náměstí 125, 532 11 Pardubice

Obsah: **Katastrální situační výkres**

Číslo výkresu: **C2**
Paré:

Tento dokument je duševním majetkem firmy AG ATELIER, Kostelec nad Orlicí. Nesmí být bez jejího souhlasu kopírován ani jinak rozšiřován!!!