

LEGENDA:

- HLAVNÍ STAVENIŠTĚ / PROVIZORNÍ OPLOČENÍ VÝŠKY 2,0M – CELKOVÁ DĚLKA cca 320,0M
- STAVEBNÍ BUŇKY + MOBILNÍ WC TOI
- + VYBAVENÍ PRO PŘÍPAD POŽÁRU
- + VYBAVENÍ PRO PRVNÍ POMOC

ZAJIŠTĚNÍ ENERGII:

PŘÍPOJKA VODY PRO STAVEBNÍ ÚČELY ŘEŠENA NÁPOJENÍM NA STÁVAJÍCÍ ROZVODY V HLAVNÍ BUDOVĚ RESP. OPRAVÁRENSKÉ HALE SE ZAJIŠTĚNÍM VLASTNÍHO MĚŘENÍ SPOTŘEBY.

PŘÍPOJKA ELEKTRICKÉ ENERGIE PRO POTŘEBU STAVBY ŘEŠENA NÁPOJENÍM NA STÁVAJÍCÍ ROZVODY ELEKTRO V HLAVNÍ BUDOVĚ RESP. OPRAVÁRENSKÉ HALE SE ZAJIŠTĚNÍM VLASTNÍHO MĚŘENÍ SPOTŘEBY.

POZNÁMKA:

PŘÍSTUP NA STAVENIŠTĚ HLAVNÍM VJEZDEM DO AREÁLU SOU OPRAVÁRENSKÉHO A DÁLE PO ZPEVNĚNÝCH KOMUNIKACÍCH V AREÁLU SOU.

PO DOBU VÝSTAVBY BUDE HLAVNÍ STAVENIŠTĚ ZAJIŠTĚNO PROTI VSTUPU NEPOVOLANÉ OSOBY PROVIZORNÍM DRÁTĚNÝM OPLOČENÍM VÝŠKY 2,0M.

ZAŘÍZENÍ STAVENIŠTĚ BUDE PO DOHODĚ S INVESTOREM UMÍSTĚNO NA POZEMCÍCH V AREÁLU SOU.

ZÁZEMÍ PRO VEDENÍ STAVBY A STAVEBNÍ DĚLNÍKY (ŠATNY+DENNÍ MÍSTNOST) BUDE ZAJIŠTĚNO OSAZENÍM MOBILNÍCH STAVEBNÍCH BUŇEK. V RÁMCÍ ZAŘÍZENÍ STAVENIŠTĚ BUDE OSAZENO MOBILNÍ CHEMICKÉ WC.


LEGENDA STAV. INŽENÝRSKÝCH SÍTÍ:

- KANALIZACE
- VODOVOD
- STL PLYNOVOD
- TEPLOVOD – ZRUŠENÝ
- KABELOVÉ VEDENÍ NN
- VEŘEJNÉ OSVĚTLENÍ
- VEDENÍ TELEFONICA 02

POZNÁMKA:

PŘED ZAHÁJENÍM ZEMNÍCH PRACÍ JE NUTNO VTÝČIT VŠECHNA PODZEMNÍ VEDENÍ A V PRŮBĚHU PRACÍ DBÁT NA TO, ABY NEDOŠLO K JEJICH POŠKOZENÍ. PŘI STYKU S JINÝM PODZEMNÍM VEDENÍM JE NUTNO DODRŽET VZÁJEMNÉ VZDÁLENOSTI PLOCHŮ VEDENÍ V SOULADU S USTANOVENÍMI ČSN 73 6005 A PODMINKY SPRÁVCŮ VEDENÍ.

ZEMNÍ PRÁCE BUDOU PROVEDENY PODLE ČSN 73 3050.

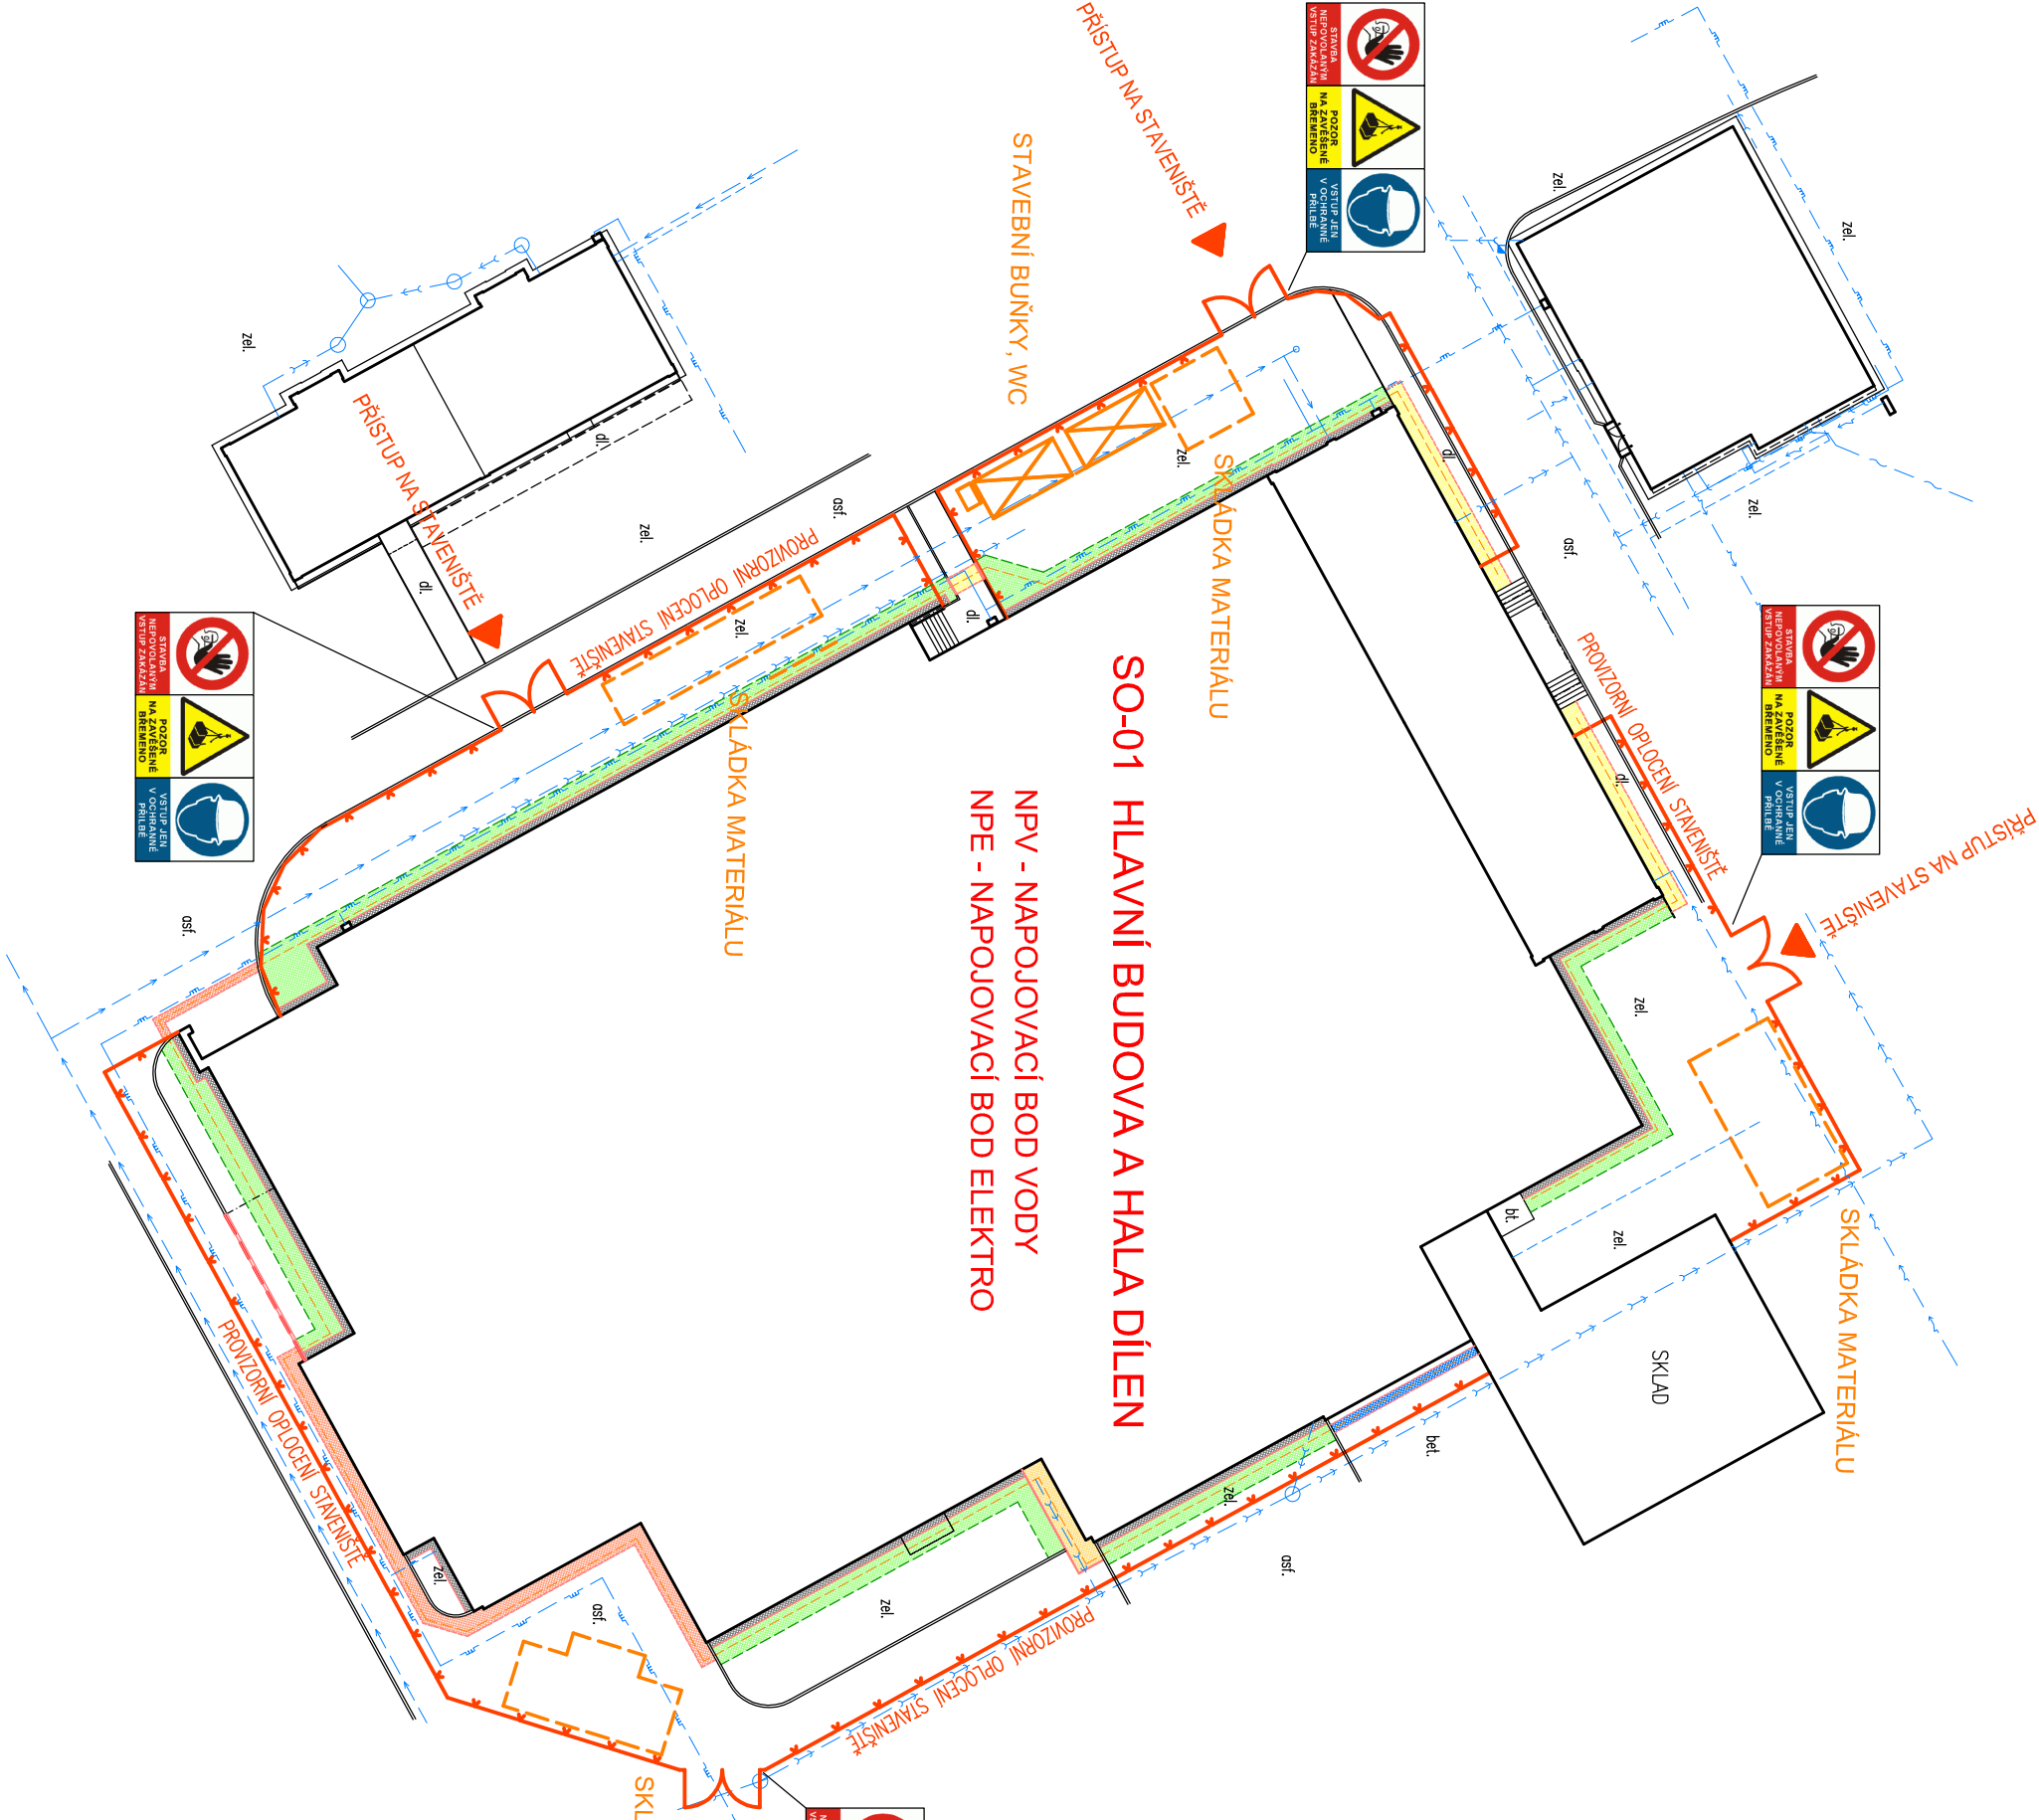

SO-01 HLAVNÍ BUDOVA A HALA DÍLEN  
SITUACE ZAŘÍZENÍ STAVENIŠTĚ

1:500