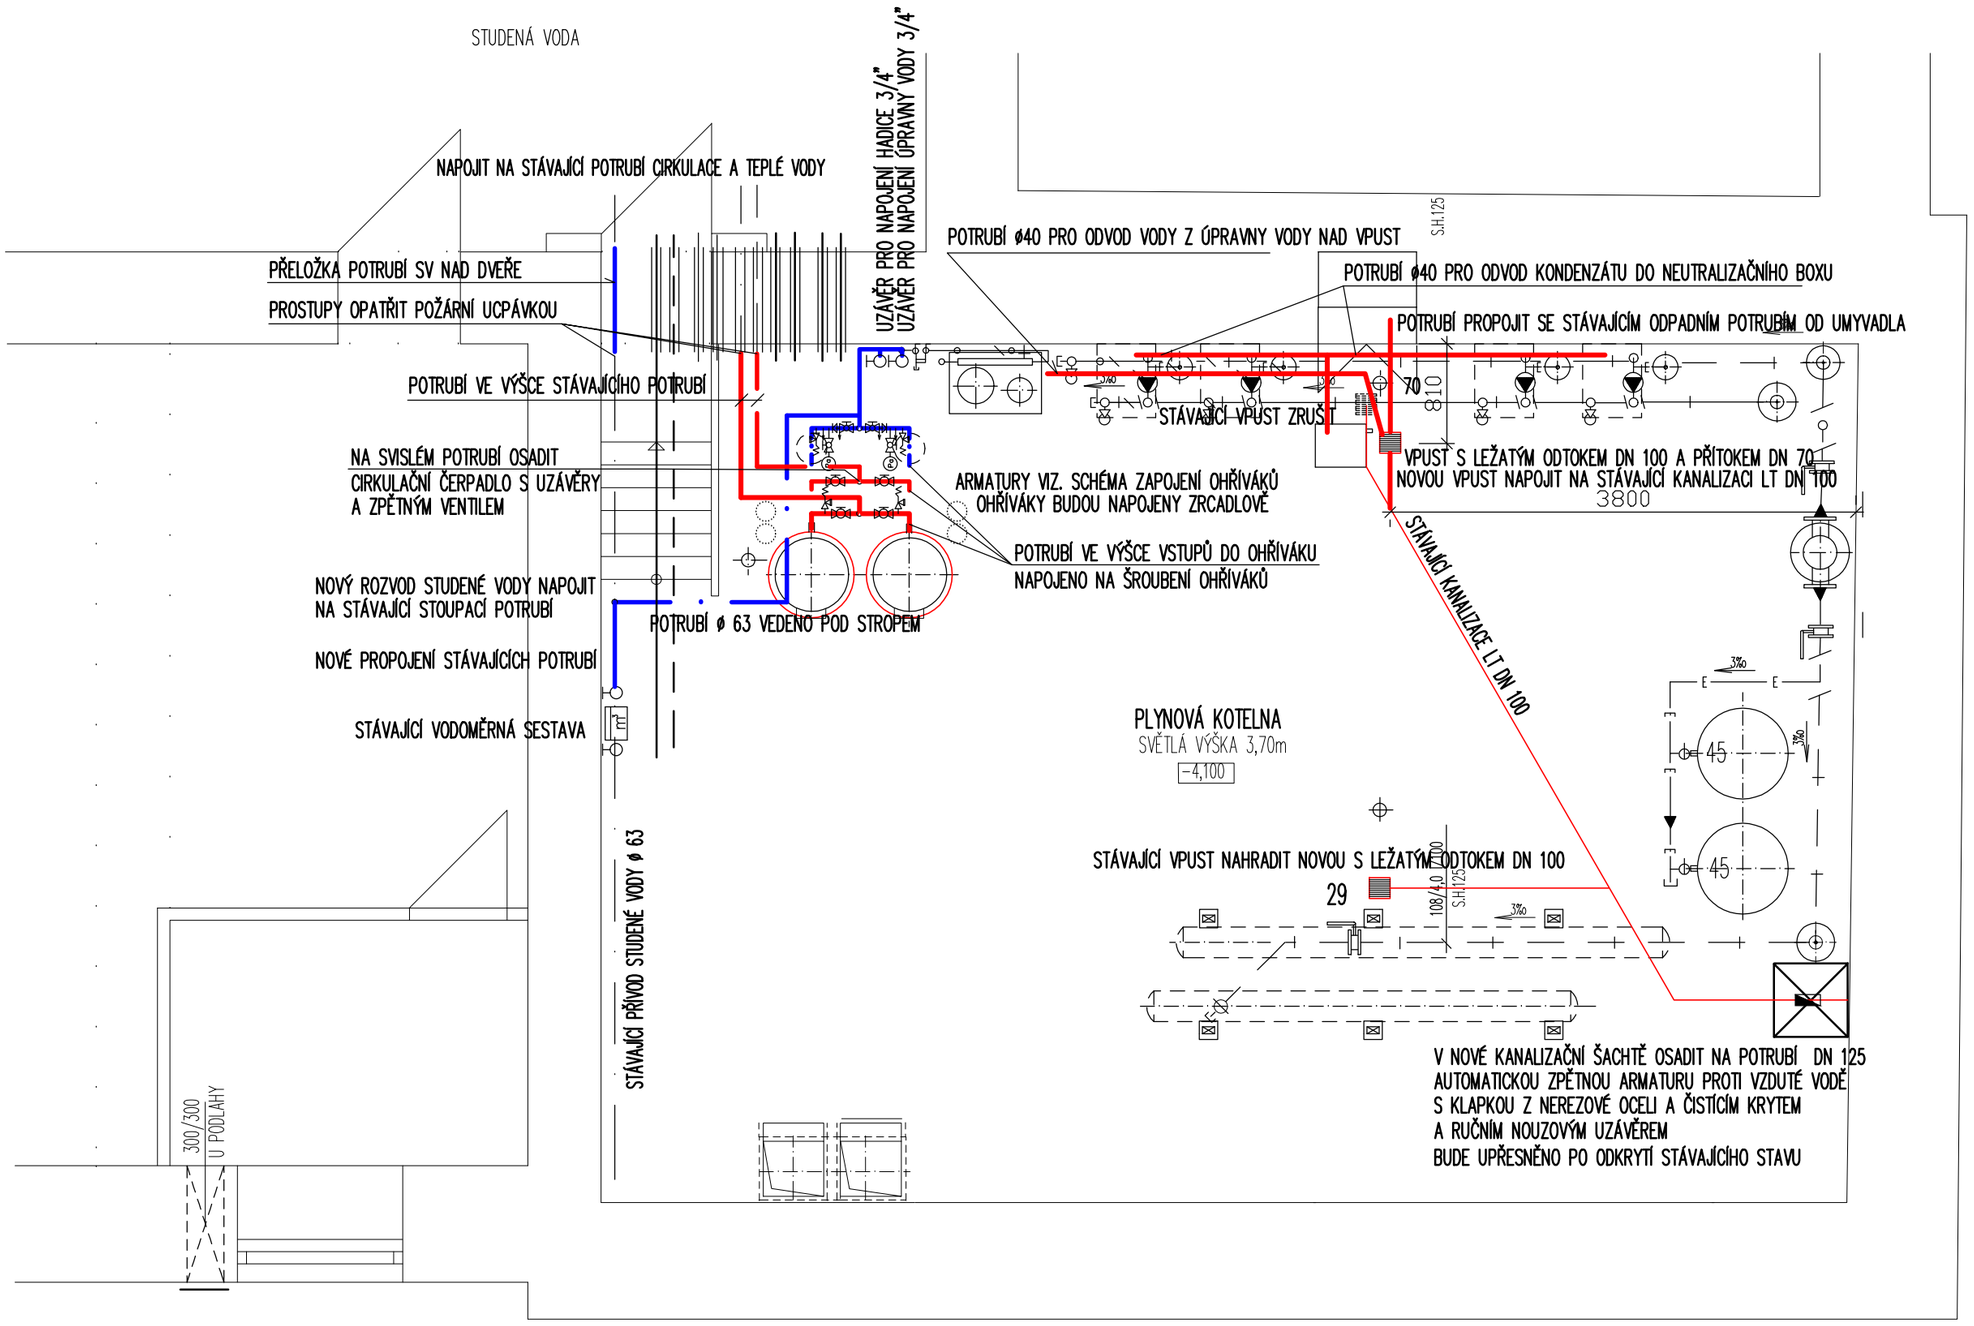

STUDENÁ VODA
CIRKULACE
TEPLÁ VODA
STÁVAJÍCÍ STUDENÁ VODA
STÁVAJÍCÍ CIRKULACE
STÁVAJÍCÍ TEPLÁ VODA

STAVBY VODNÍHO HOSPODÁŘSTVÍ
STAVBY ZDRAVOTNĚTECHNICKÉ
TECHNIKA PROSTŘEDÍ STAVEB
ZDRAVOTNÍ TECHNIKA

Luboš Bartoš
Lánská 77
570 01 Litomyšl
IČO: 167 54 778

STUPEŇ : DPS	VEDOUCÍ ZAKÁZKY : Ing. Libor Sauer
	ZODP.PROJEKTANT : Luboš Bartoš
	VYPRACOVAL : Luboš Bartoš
INVESTOR : PARDUBICKÝ KRAJ, KOMENSKÉHO NÁMĚSTÍ125, 532 11 PARDUBICE	MÍSTO : Litomyšl
STAVBA : VOŠP A SPGŠ LITOMYŠL - REKONSTRUKCE KOTELNY SO 01 KOTELNA D.1.4.5 Zařízení zdravotně technických instalací	PROFESE : ZTI
	ZAK.Č. : 150101 / DATUM : 01/2015
VÝKRES : PŮDORYS ZTI	MĚŘÍTKO : 1:50 / Č.PŘ. : 2.