

Váš dopis zn./ze dne: (e-mail) / 10.05.2022  
**Naše značka: SUSPK/5647/2022**  
Vyřizuje: Bc. Radek Kladivo (*ko-pri\_22.doc 13*)  
Tel.: 461 615 195, 602 478 898  
E-mail.: radek.kladivo@suspk.cz  
V Litomyšli dne: 18.05.2022

**APOLO CZ s.r.o.**  
Miroslav Stejskal  
Tyršova 155  
57201 Polička  
IDDS: vnpmsxz

Správa a údržba silnic Pardubického kraje pověřená výkonem vlastnických práv k silnicím II. a III. třídy v Pardubickém kraji podle § 9 zákona č. 13/1997 Sb., o pozemních komunikacích vydává ve smyslu § 10 odst. (4) písm. b) výše uvedeného zákona, ve znění pozdějších předpisů

**stanovisko vlastníka pozemní komunikace  
ke zřízení nového komunikačního připojení sousední nemovitosti k silnici III/36021**

Akce: VÝSTAVBA NOVÉ VÝJEZDOVÉ ZÁKLADNY ZZS PAK V LITOMYŠLI  
Investor: Pardubický kraj

Požadujeme splnění podmínek:

1. Ke zřízení nového komunikačního připojení bude vydáno:
  - a) kladné stanovisko Policie ČR (KŘP Pardubického kraje, dopravní inspektorát ve Svitavách),
  - b) **povolení příslušným silničním správním úřadem** (MÚ Litomyšl, odbor míst. a sil. hospodářství).
2. Nový sjezd bude proveden v souladu s podmínkami pro komunikační připojení uvedenými v § 12 vyhlášky číslo 104/1997 Sb., kterou se provádí zákon o pozemních komunikacích.
3. Sjezd bude zřízen se zpevněním, které vyhovuje předpokládanému zatížení dopravou a se snadno čistitelným vozovkovým krytem. Stavební uspořádání musí být takové, aby se zabránilo stékání srážkové vody na silnici a jejímu znečištění.
4. Musí být zachováno odvodnění silnice.
5. V případě, že by úpravou stávající silniční obruby mělo dojít k zásahu do vozovky silnice, bude provedena obnova krytu vozovky asfaltovou směsí (rozsah zásahu a následné opravy bude projednán se SÚS Pk). Ošetření napojovací spáry ve vozovce silnice bude provedeno modifikovanou záhlvkou.
6. Po realizaci komunikačního připojení bude investorem stavby vlastník silnice (SÚS Pk, MS Litomyšl – 461 615 195) vyzván k jeho kontrole.


Platnost tohoto stanoviska je 24 měsíců ode dne vydání. V případě, že dojde v této době k opravě/modernizaci/rekonstrukci dotčené pozemní komunikace, je nutné vydané stanovisko aktualizovat!

Bc. Radek Kladivo  
referent oddělení MS Litomyšl

Příloha: C.04 – Koordinační situační výkres 1 : 500

Na vědomí: SÚS Pk, cestm. Litomyšl (e-mail)

# KOORDINAČNÍ SITUAČNÍ VÝKRES 1:250

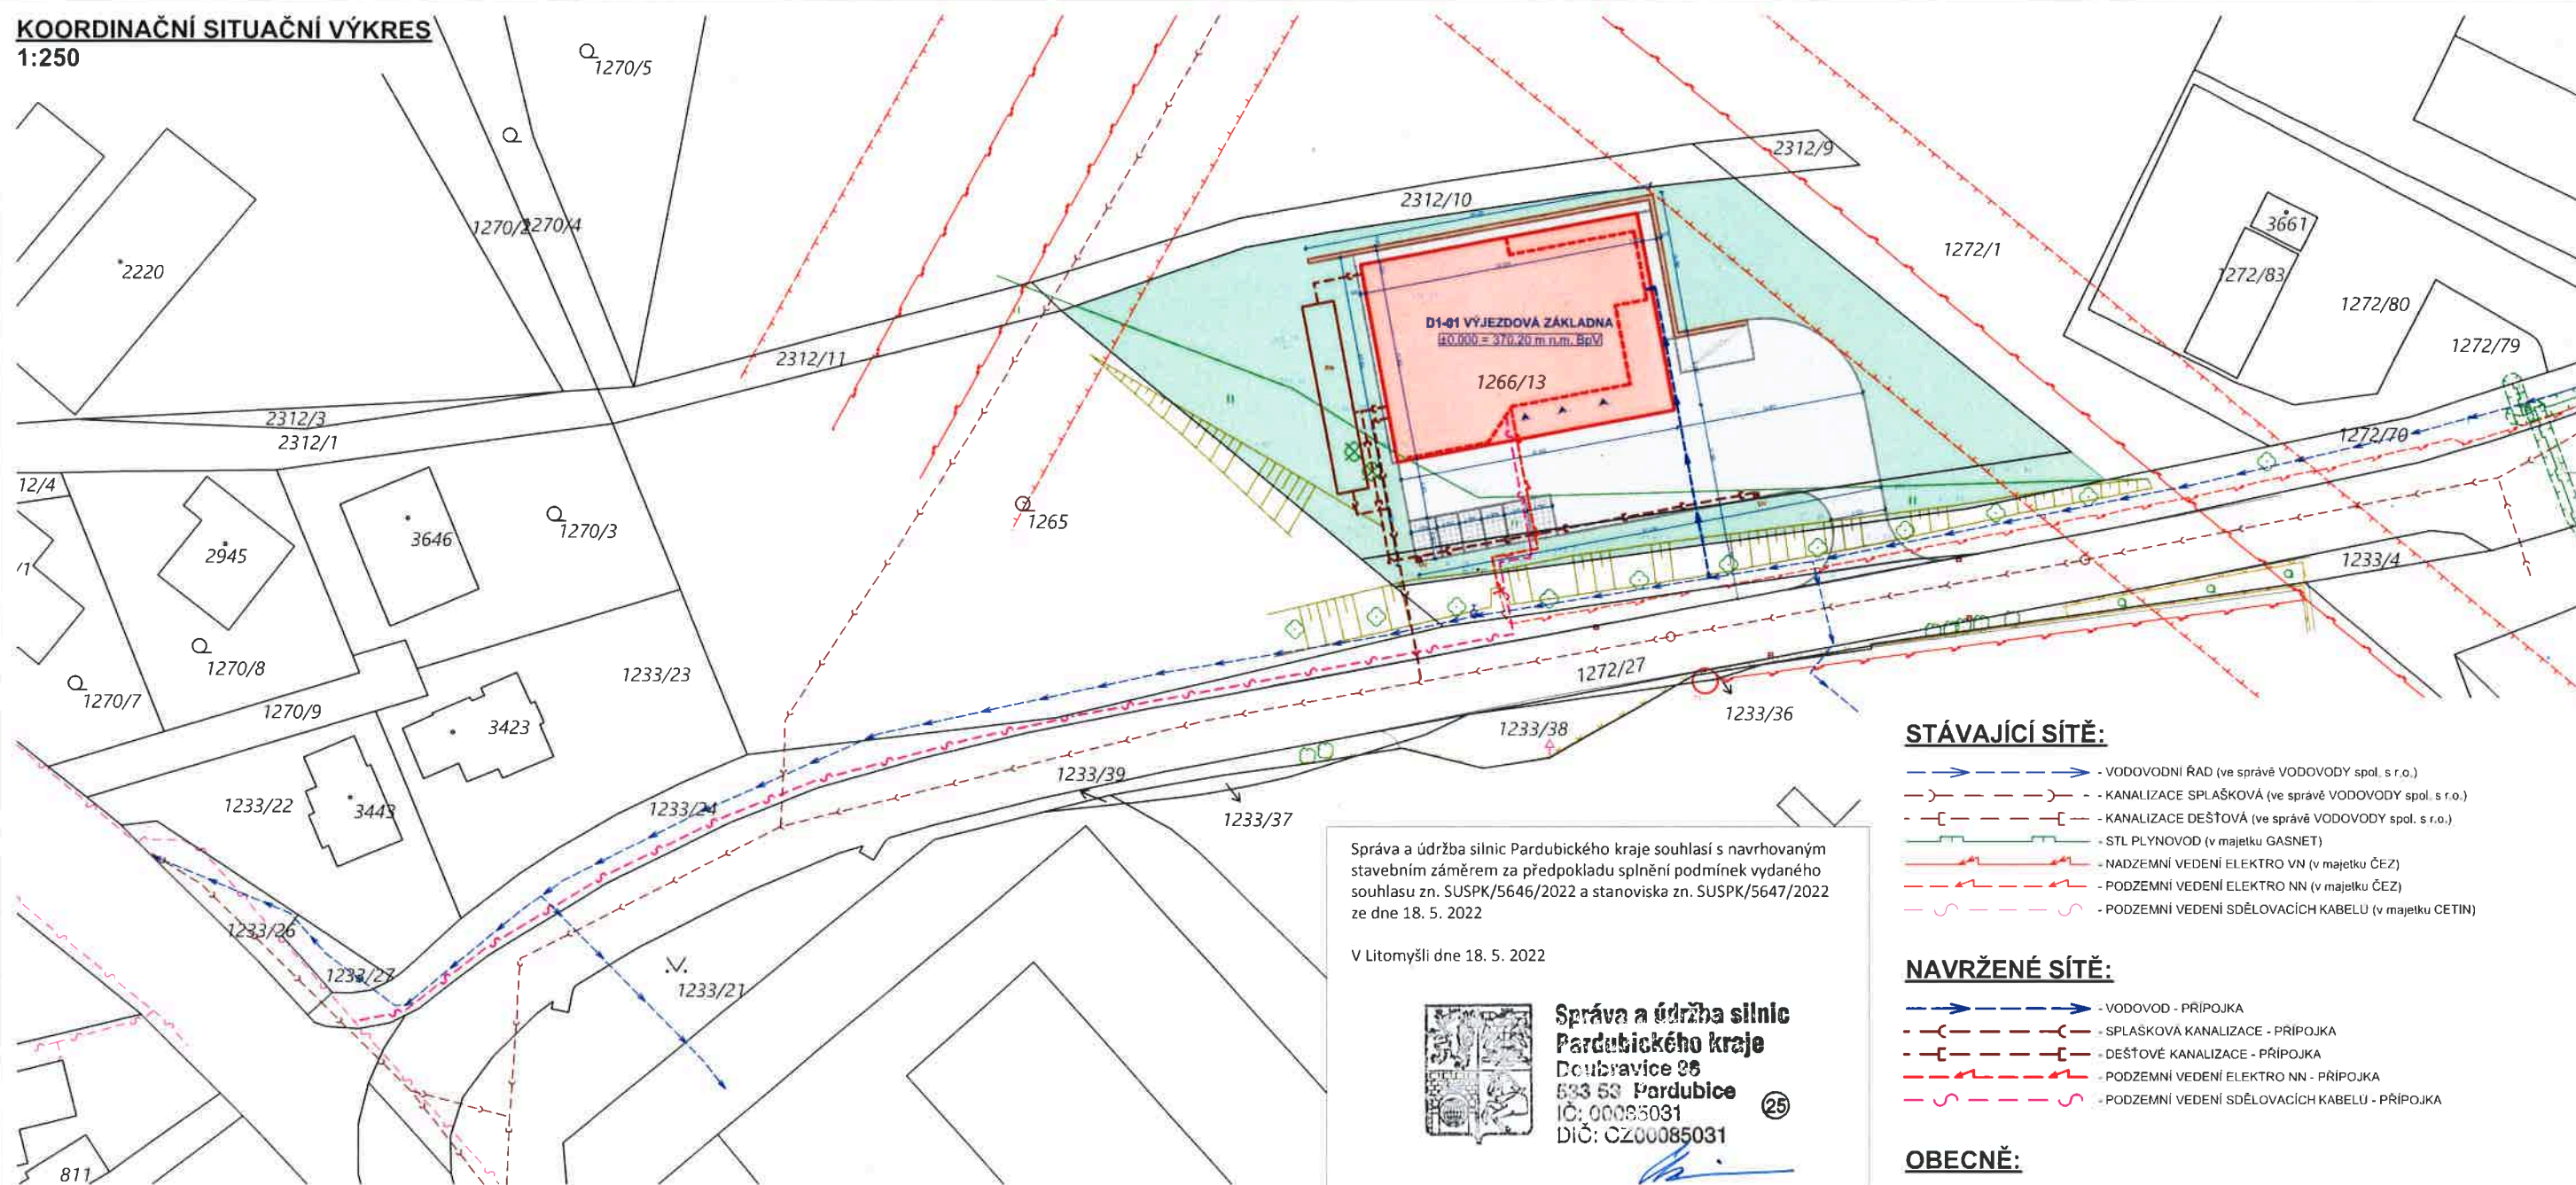

## LEGENDA VÝPLNÍ A PLOCH:

- OBJEKTY VÝSTAVBY
- OBJEKTY VÝSTAVBY - PŘESAHLUJÍCÍ KONSTRUKCE, ZASTŘEŠENÍ PLOCH, PŘÍSTŘEŠKY
- STÁVAJÍCÍ OKOLNÍ OBJEKTY - SKUTEČNÁ POLOHA
- NOVÉ OPĚRNÉ STĚNY
- NOVÉ ZPEVNĚNÉ PLOCHY DLAŽDĚNÉ - MALOFORMÁTOVÁ DLAŽBA - POJÍZDĚNÁ
- NOVÉ ZPEVNĚNÉ PLOCHY DLAŽDĚNÉ - MALOFORMÁTOVÁ DLAŽBA ZATRAVNŮVACÍ - POJÍZDĚNÁ
- NOVÉ ZPEVNĚNÉ PLOCHY DLAŽDĚNÉ - MALOFORMÁTOVÁ DLAŽBA - POCHOZÍ
- NOVÉ ZPEVNĚNÉ PLOCHY ŠTERKOVÉ
- NOVÉ TERÉNNÍ A PARKOVÉ ÚPRAVY - KAMENIVO
- NOVÉ TERÉNNÍ A PARKOVÉ ÚPRAVY - ZATRAVNĚNÍ, MULC, DROBNÁ ZELEN

## LEGENDA ZNAČEK A ČAR:

- HRANICE DOTČENÉHO ÚZEMÍ
- KATASTRÁLNÍ MAPA - HRANICE PARCEL
- KATASTRÁLNÍ MAPA - SLUČKOVÉ ČÁRY PARCEL
- ROZHRANÍ PLOCH
- KOMUNIKACE, ZPEVNĚNÉ PLOCHY - STÁVAJÍCÍ
- KOMUNIKACE, ZPEVNĚNÉ PLOCHY - NOVÉ
- RELIEF TERÉNU, SVAHOVÁNÍ - STÁVAJÍCÍ
- RELIEF TERÉNU, SVAHOVÁNÍ - NOVÉ
- OPLOCENÍ
- PLOTY STÁVAJÍCÍ
- PLOTY NOVÉ
- OPĚRNÉ A OHRADNÍ STĚNY STÁVAJÍCÍ
- VSTUPY, PŘÍJEZDY
- VSTUPY A VJEZDY DO OBJEKTU
- DOPRAVNÍ A PŘÍJEZDOVÉ TRASY K OBJEKTU

- BEZPEČNOSTNÍ A OCHRANNÁ PÁSMA
- POŽÁRNĚ NEBEZPEČNÝ PROSTOR OBJEKTU
- OCHRANNÉ PÁSMO ELEKTRICKÉHO VEDENÍ
- OCHRANNÉ PÁSMO SILNICE I., II. A III. TŘÍDY
- ROZHLEDOVÉ TROJÚHELNÍKY
- DOPRAVNÍ ZNAČENÍ
- VODOROVNÉ DOPRAVNÍ ZNAČENÍ - STÁVAJÍCÍ
- VODOROVNÉ DOPRAVNÍ ZNAČENÍ - NOVÉ
- DOPRAVNÍ ZNAČKY - STÁVAJÍCÍ
- DOPRAVNÍ ZNAČKY - NOVÉ
- VZROSTLÁ ZELEN - STROMY
- STROMY - STÁVAJÍCÍ | NOVÉ | K ODSTRANĚNÍ

- PRVKY A OBJEKTY NA SÍTÍCH TECHNICKÉ INFRASTRUKTURY:
- STÁVAJÍCÍ
- NOVÉ
- PS
- RE
- SS
- TS
- VŠ
- H
- RŠ
- RN
- AN
- VG
- UV
- LO
- HUP
- POJISTKOVÁ SKŘÍŇ
- ELEKTROMÉROVÝ ROZVÁDĚČ
- SLOUP VĚREJNÉHO OSVĚTLENÍ
- TRAFOSTANICE
- VODOMĚRNÁ ŠACHTA
- HYDRANT NADZEMNÍ
- REVIZNÍ ŠACHTA
- RETENČNÍ NÁDRŽ PODZEMNÍ
- AKUMULAČNÍ NÁDRŽ PODZEMNÍ
- VSÁKOVACÍ GALERIE/OBJEKT PODZEMNÍ
- ULIČNÍ VPUS
- LINIOVÉ ODVODNĚNÍ
- HLAVNÍ UZÁVĚR PLYNU

Správa a údržba silnic Pardubického kraje souhlasí s navrhovaným stavebním záměrem za předpokladu splnění podmínek vydaného souhlasu zn. SUSPK/5646/2022 a stanoviska zn. SUSPK/5647/2022 ze dne 18. 5. 2022

V Litomyšli dne 18. 5. 2022



Správa a údržba silnic  
Pardubického kraje  
Dobruška 26  
533 53 Pardubice  
IČ: 00085031  
DIČ: CZ00085031

## STÁVAJÍCÍ SÍŤ:

- VODOVODNÍ ŘÁD (ve správě VODOVODY spol. s r.o.)
- KANALIZACE SPLAŠKOVÁ (ve správě VODOVODY spol. s r.o.)
- KANALIZACE DEŠŤOVÁ (ve správě VODOVODY spol. s r.o.)
- STL PLYNOVOD (v majetku GASNET)
- NADZEMNÍ VEDENÍ ELEKTRO VN (v majetku ČEZ)
- PODZEMNÍ VEDENÍ ELEKTRO NN (v majetku ČEZ)
- PODZEMNÍ VEDENÍ SDĚLOVACÍCH KABELŮ (v majetku CETIN)

## NAVRŽENÉ SÍŤ:

- VODOVOD - PŘÍPOJKA
- SPLAŠKOVÁ KANALIZACE - PŘÍPOJKA
- DEŠŤOVÉ KANALIZACE - PŘÍPOJKA
- PODZEMNÍ VEDENÍ ELEKTRO NN - PŘÍPOJKA
- PODZEMNÍ VEDENÍ SDĚLOVACÍCH KABELŮ - PŘÍPOJKA

## OBECNĚ:

POLOHY A TRASY PODZEMNÍCH INŽENÝRSKÝCH SÍTÍ JSOU ZAKRESLENY ORIENTAČNĚ. PŘED ZAHÁJENÍM STAVEBNÍCH PRACÍ JE ZHOTOVITEL POVINEN ZAJISTIT VYTÝČENÍ VŠECH INŽENÝRSKÝCH SÍTÍ VČ. PŘÍPOJEK A ŘÍDIT SE POKYNY UVEDENÝMI V JEDNOTLIVÝCH VYJÁDRĚNÍCH DOTČENÝCH SPRÁVCŮ SÍTÍ. JAKÝKOLIV NESOULAD ZJIŠTĚNÝ PO VYTÝČENÍ SÍTÍ NEBO PO JEJICH ODHALENÍ JE NUTNÉ ŘEŠIT S PROJEKTANTEM.

PŘI SOUBĚHU NEBO KŘÍŽENÍ INŽENÝRSKÝCH SÍTÍ JE NUTNÉ DODRŽET ČSN 73 6005 PROSTOROVÉ USPOŘADÁNÍ SÍTÍ TECHNICKÉHO VYBAVENÍ.

## Polohový systém S-JTSK, Výškový systém BpV

Název stavby: <b>VÝSTAVBA NOVÉ VÝJEZDOVÉ ZÁKLADNY ZZS PAK V LITOMYŠLI</b>			
Místo stavby: k.ú. Litomyšl, ul. Průmyslová, p.č. 1266/13			
Objednatel: <b>Zdravotnická záchranná služba Pardubického kraje, Průmyslová 450, 530 03 Pardubice</b>			
Generální projektant:	APOLO CZ s.r.o., Tyršova 155, 572 01 Polička	Autorizace:	APOLO CZ s.r.o., Tyršova 155, 572 01 Polička
Autor návrhu:	Ing. arch. Karel Šrámek	Stavba:	APOLO CZ s.r.o., Tyršova 155, 572 01 Polička
HIP:	Miroslav Stejskal	Stavba:	APOLO CZ s.r.o., Tyršova 155, 572 01 Polička
Projektant:	Ing. Tereza Dostálková	Stavba:	APOLO CZ s.r.o., Tyršova 155, 572 01 Polička
Zápis, projektant:	Ing. Martin Kozáček	Stavba:	APOLO CZ s.r.o., Tyršova 155, 572 01 Polička
Kraj:	Pardubický	Formát:	Číslo zakázky: P2421
Stav. úřad:	Litomyšl	Revize:	00
Stupeň PD:	DOKUMENTACE PRO SPOLEČNÉ POVOLENÍ		
Část:	C - SITUACE STAVBY		
Opsah přílohy:	KOORDINAČNÍ SITUAČNÍ VÝKRES		
Označení přílohy:	C.04		
Měřítko:	1:500		