


VODOVOD

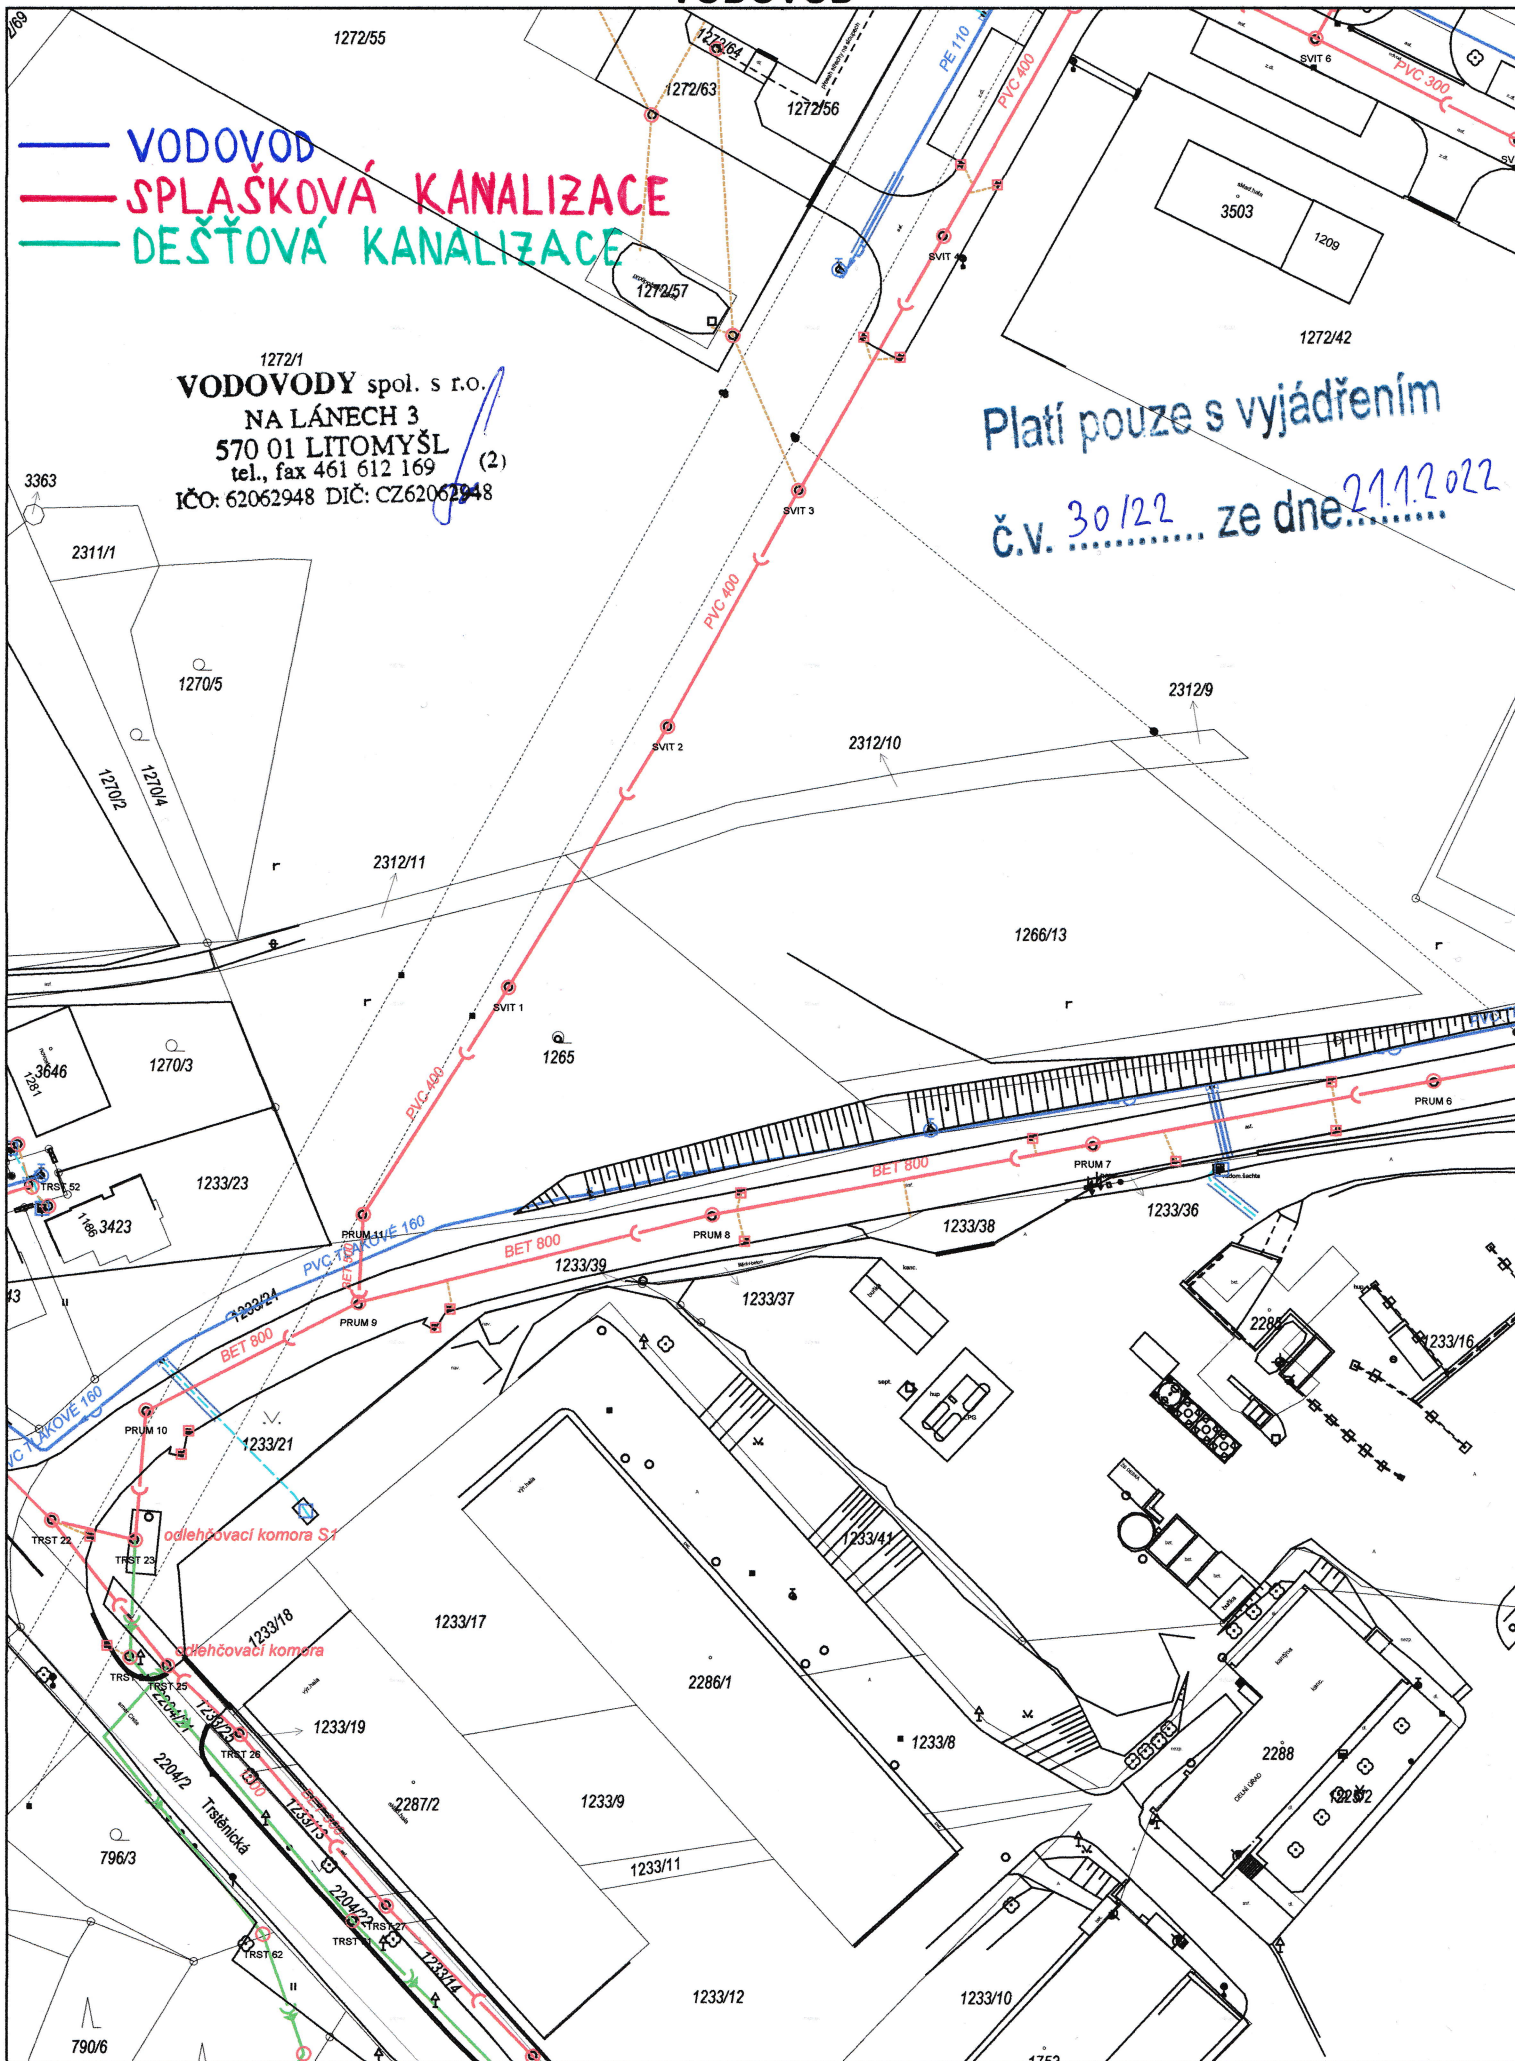

1 : 1000

VODOVODY spol. s r.o.
NA LANECH 3
570 01 LITOMYŠL (2)
tel. fax 461 612 169
ICO 62063948 DIČ CZ62063948

Platí pouze s vyjádřením
č.v. 30/22 ze dne 21.4.2022

