

Váš dopis zn./ze dne: (e-mail) / 16.06.2022  
**Naše značka: SUSPK/7135/2022**  
Vyřizuje: Bc. Radek Kladivo (*ko-pri\_22.doc 21*)  
Tel.: 461 615 195, 602 478 898  
E-mail.: radek.kladivo@suspk.cz  
V Litomyšli dne: 21.06.2022

**APOLO CZ s.r.o.**  
Miroslav Stejskal  
Tyršova 155  
57201 Polička  
IDDS: vnpmsxz

Správa a údržba silnic Pardubického kraje pověřená výkonem vlastnických práv k silnicím II. a III. třídy v Pardubickém kraji podle § 9 zákona č. 13/1997 Sb., o pozemních komunikacích vydává ve smyslu § 10 odst. (4) písm. b) výše uvedeného zákona, ve znění pozdějších předpisů

**stanovisko vlastníka pozemní komunikace**  
**ke zřízení nového komunikačního připojení sousední nemovitosti k silnici III/36021**  
(toto stanovisko nahrazuje původně vydané stanovisko zn. SUSPK/5647/2022 ze dne 18. 5. 2022)

Akce: VÝSTAVBA NOVÉ VÝJEZDOVÉ ZÁKLADNY ZZS PAK V LITOMYŠLI  
Investor: Pardubický kraj

Požadujeme splnění podmínek:

1. Ke zřízení nového komunikačního připojení bude vydáno:
  - a) kladné stanovisko Policie ČR (KŘP Pardubického kraje, dopravní inspektorát ve Svitavách),
  - b) **povolení příslušným silničním správním úřadem** (MÚ Litomyšl, odbor míst. a sil. hospodářství).
2. Nový sjezd bude proveden v souladu s podmínkami pro komunikační připojení uvedenými v § 12 vyhlášky číslo 104/1997 Sb., kterou se provádí zákon o pozemních komunikacích.
3. Sjezd bude zřízen se zpevněním, které vyhovuje předpokládanému zatížení dopravou a se snadno čistitelným vozovkovým krytem. Stavební uspořádání musí být takové, aby se zabránilo stékání srážkové vody na silnici a jejímu znečištění.
4. Musí být zachováno odvodnění silnice.
5. V případě, že by úpravou stávající silniční obruby mělo dojít k zásahu do vozovky silnice, bude provedena obnova krytu vozovky asfaltovou směsí (rozsah zásahu a následné opravy bude projednán se SÚS Pk). Ošetření napojovací spáry ve vozovce silnice bude provedeno modifikovanou záhlvkou.
6. Po realizaci komunikačního připojení bude investorem stavby vlastníkem silnice (SÚS Pk, MS Litomyšl – 461 615 195) vyzván k jeho kontrole.

Platnost tohoto stanoviska je 24 měsíců ode dne vydání. V případě, že dojde v této době k opravě/modernizaci/rekonstrukci dotčené pozemní komunikace, je nutné vydané stanovisko aktualizovat!


Bc. Radek Kladivo  
referent oddělení MS Litomyšl

Příloha: C.04 – Koordinační situační výkres

Na vědomí: SÚS Pk, cestm. Litomyšl (e-mail)



**KOORDINAČNÍ SITUAČNÍ VÝKRES**  
**1:250**

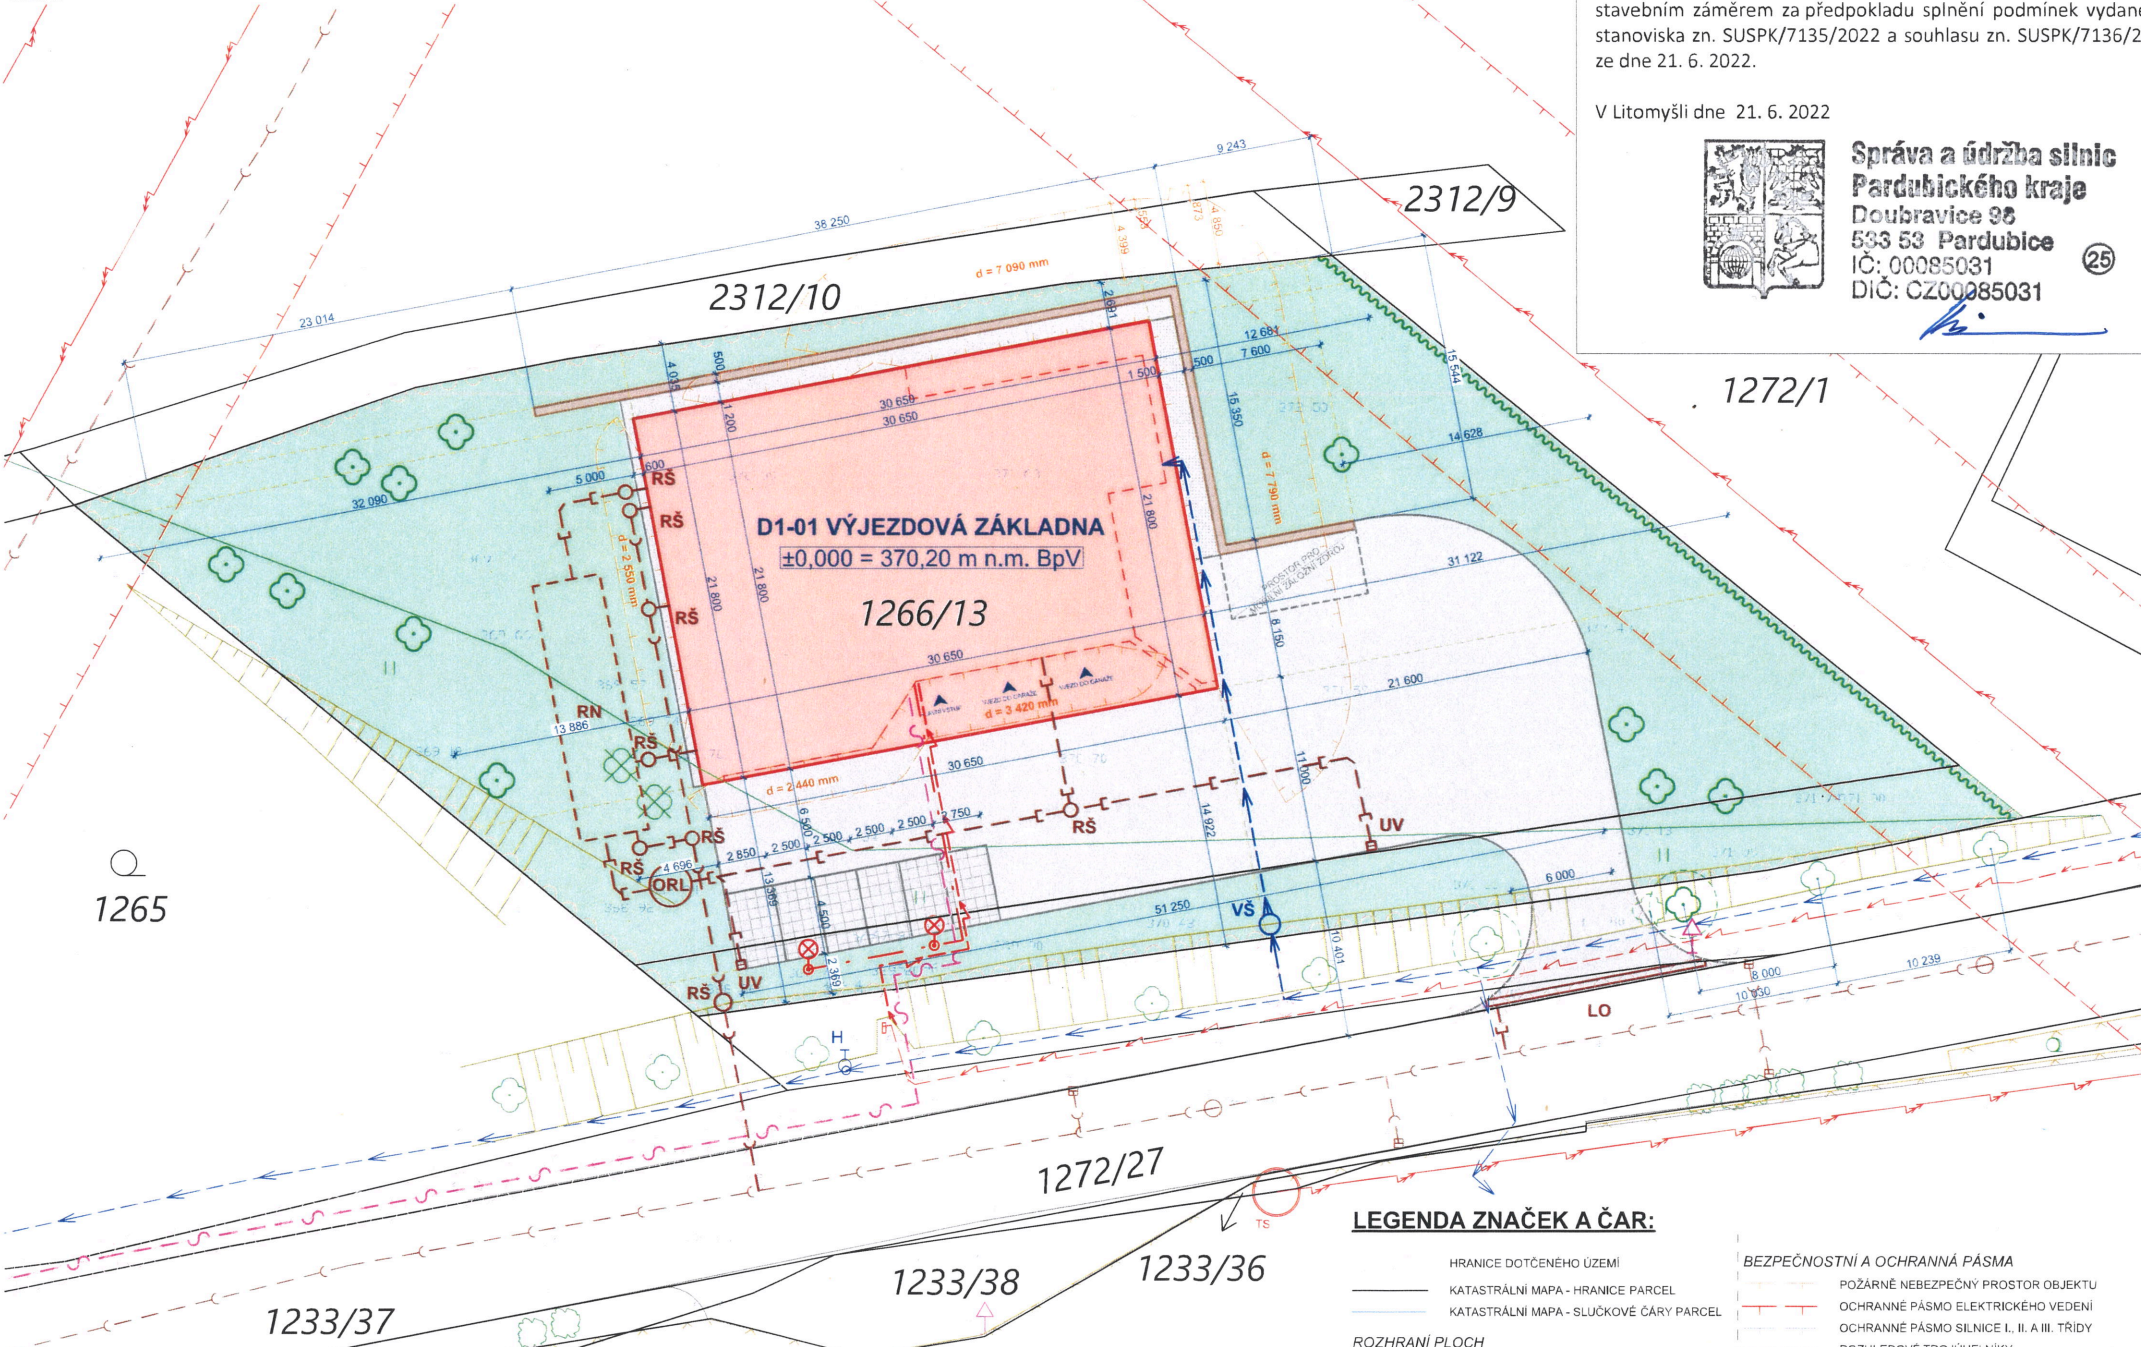

Správa a údržba silnic Pardubického kraje souhlasí s navrhovaným stavebním záměrem za předpokladu splnění podmínek vydaného stanoviska zn. SUSPK/7135/2022 a souhlasu zn. SUSPK/7136/2022 ze dne 21. 6. 2022.

V Litomyšli dne 21. 6. 2022



**Správa a údržba silnic  
Pardubického kraje**  
Doubravice 98  
533 53 Pardubice  
IČ: 00085031  
DIČ: CZ00085031

**LEGENDA VÝPLNÍ A PLOCH:**

- OBJEKTY VÝSTAVBY
- OBJEKTY VÝSTAVBY - PŘESAHUJÍCÍ KONSTRUKCE, ZASTŘEŠENÍ PLOCH, PRÍSTŘEŠKY
- STÁVAJÍCÍ OKOLNÍ OBJEKTY - SKUTEČNÁ POLOHA
- NOVÉ OPĚRNÉ STĚNY
- NOVÉ ZPEVNĚNÉ PLOCHY DLÁŽDĚNÉ - MALOFORMÁTOVÁ DLÁŽBA - POJÍŽDĚNÁ
- NOVÉ ZPEVNĚNÉ PLOCHY DLÁŽDĚNÉ - MALOFORMÁTOVÁ DLÁŽBA ZATRAVŇOVACÍ - POJÍŽDĚNÁ
- NOVÉ ZPEVNĚNÉ PLOCHY DLÁŽDĚNÉ - MALOFORMÁTOVÁ DLÁŽBA - POCHOZI
- NOVÉ ZPEVNĚNÉ PLOCHY ŠTĚRKOVÉ
- NOVÉ TERÉNNÍ A PARKOVÉ ÚPRAVY - KAMENIVO
- NOVÉ TERÉNNÍ A PARKOVÉ ÚPRAVY - ZATRAVNĚNÍ, MULČ, DROBNÁ ZELEN

**STÁVAJÍCÍ SÍŤ:**

- VODOVODNÍ ŘAD (ve správě VODOVODY spol. s r.o.)
- KANALIZACE SPLAŠKOVÁ (ve správě VODOVODY spol. s r.o.)
- KANALIZACE DEŠŤOVÁ (ve správě VODOVODY spol. s r.o.)
- STL PLYNOVOD (v majetku GASNET)
- NADZEMNÍ VEDENÍ ELEKTRO VN (v majetku ČEZ)
- PODZEMNÍ VEDENÍ ELEKTRO NN (v majetku ČEZ)
- PODZEMNÍ VEDENÍ SĐELOVACÍCH KABELŮ (v majetku CETIN)

**NAVRŽENÉ SÍŤ:**

- VODOVOD - PŘÍPOJKA
- SPLAŠKOVÁ KANALIZACE - PŘÍPOJKA
- DEŠŤOVÁ KANALIZACE - PŘÍPOJKA
- PODZEMNÍ VEDENÍ ELEKTRO NN - PŘÍPOJKA
- AREÁLOVÉ ROZVODY ELEKTRO - OSVĚTLENÍ
- PODZEMNÍ VEDENÍ SĐELOVACÍCH KABELŮ - PŘÍPOJKA

**OBECEŇ:**

POLOHY A TRASY PODZEMNÍCH INŽENÝRSKÝCH SÍTÍ JSOU ZAKRESLENY ORIENTAČNĚ, PŘED ZAHÁJENÍM STÁVEBNÍCH PRACÍ JE ZHOTOVITEL POVINEN ZAJISTIT VYTÝČENÍ VŠECH INŽENÝRSKÝCH SÍTÍ VČ. PŘÍPOJEK A ŘÍDIT SE POKYNY JEDNOTLIVÝCH VYJÁDŘENÍCH DOTČENÝCH SPRÁVCŮ SÍTÍ, JAKÝKOLIV NESOULAD ZJIŠTĚNÝ PO VYTÝČENÍ SÍTÍ NEBO PO JEJICH ODHALENÍ JE NUTNÉ ŘEŠIT S PROJEKTANTEM. PŘI SOUBĚHU NEBO KŘÍŽENÍ INŽENÝRSKÝCH SÍTÍ JE NUTNÉ DODRŽET ČSN 73 6005 PROSTOROVÉ USPOŘÁDÁNÍ SÍTÍ TECHNICKÉHO VYBAVENÍ.

**Polohový systém S-JTSK, Výškový systém BpV**

Název stavby: <b>VÝSTAVBA NOVÉ VÝJEZDOVÉ ZÁKLADNY ZZS PAK V LITOMYŠLI</b>			
Místo stavby: k.ú. Litomyšl, ul. Průmyslová, p.č. 1266/13			
Objednatel: <b>Zdravotnická záchranná služba Pardubického kraje, Průmyslová 450, 530 03 Pardubice</b>			
Generální projektant: <b>APOLLO CZ s.r.o., Tyršova 155, 572 01 Polička</b>	Autor návrhu: Ing. arch. Karel Šrámek	Formát: 8 A4	Číslo zakázky: P2421
HIP: Miroslav Stejskal	Projektant: Ing. Tereza Dostáková	Revize: 00	Datum: 06/2022
Zodp. projektant: Ing. Martin Kozáček	Číslo par.: <b>C.04</b>		
Obsah přílohy: <b>KOORDINAČNÍ SITUAČNÍ VÝKRES</b>			
Měřítko: <b>1:250</b>			

**LEGENDA ZNAČEK A ČAR:**

- HRANICE DOTČENÉHO ÚZEMÍ
- KATASTRÁLNÍ MAPA - HRANICE PARCEL
- KATASTRÁLNÍ MAPA - SLUČKOVÉ ČÁRY PARCEL
- ROZHRANÍ PLOCH
- KOMUNIKACE, ZPEVNĚNÉ PLOCHY - STÁVAJÍCÍ
- KOMUNIKACE, ZPEVNĚNÉ PLOCHY - NOVE
- RELIEF TERÉNU, SVAHOVÁNÍ - STÁVAJÍCÍ
- RELIEF TERÉNU, SVAHOVÁNÍ - NOVE
- OPLOCENÍ
- PLOTY STÁVAJÍCÍ
- PLOTY NOVE
- OPĚRNÉ A OHRADNÍ STĚNY STÁVAJÍCÍ
- VSTUPY, PŘÍJEZDY
- VSTUPY A VJEZDY DO OBJEKTU
- DOPRAVNÍ A PŘÍJEZDOVÉ TRASY K OBJEKTU
- BEZPEČNOSTNÍ A OCHRANNÁ PÁSMA
- POŽÁRNĚ NEBEZPEČNÝ PROSTOR OBJEKTU
- OCHRANNÉ PÁSMO ELEKTRICKÉHO VEDENÍ
- OCHRANNÉ PÁSMO SILNICE I, II. A III. TŘÍDY
- ROZHLÉDOVÉ TROJÚHELNÍKY
- DOPRAVNÍ ZNAČENÍ
- VODOROVNÉ DOPRAVNÍ ZNAČENÍ - STÁVAJÍCÍ
- VODOROVNÉ DOPRAVNÍ ZNAČENÍ - NOVE
- DOPRAVNÍ ZNAČKY - STÁVAJÍCÍ
- DOPRAVNÍ ZNAČKY - NOVE
- ZELEN
- STROMY - STÁVAJÍCÍ | NOVE | K ODSTRANĚNÍ
- STROMY PŘESUNUTÉ - POLOHA PUVODNÍ | NOVA
- STROMY - OCHRANNÉ PÁSMO
- VOLNÉ ROSTOUCÍ ŽIVÝ PLOT

**PRVKY A OBJEKTY NA SÍTÍCH TECHNICKÉ INFRASTRUKTURY:**

- | STÁVAJÍCÍ | NOVÉ |                           |
|-----------|------|---------------------------|
| PS        | PS   | POJISTKOVÁ SKŘIŇ          |
| RE        | RE   | ELEKTROMĚROVÝ ROZVADĚČ    |
| SS        | SS   | SLOUP VEŘEJNÉHO OSVĚTLENÍ |
| TS        | TS   | TRAFOSTANICE              |
| VŠ        | VŠ   | VODOMĚRNÁ ŠACHTA          |
| H         | H    | HYDRANT NADZEMNÍ          |
| RŠ        | RŠ   | REVIZNÍ ŠACHTA            |
| RN        | RN   | RETENČNÍ NADRŽ PODZEMNÍ   |
| UV        | UV   | ULIČNÍ VPUSŤ              |
| LO        | LO   | LINIOVÉ ODVODNĚNÍ         |
| HUP       | HUP  | HLAVNÍ UZÁVĚR PLYNU       |