



PŘÍČNÉ ŘEZY
M 1:100

ŘEZ 1 km 0,005 00

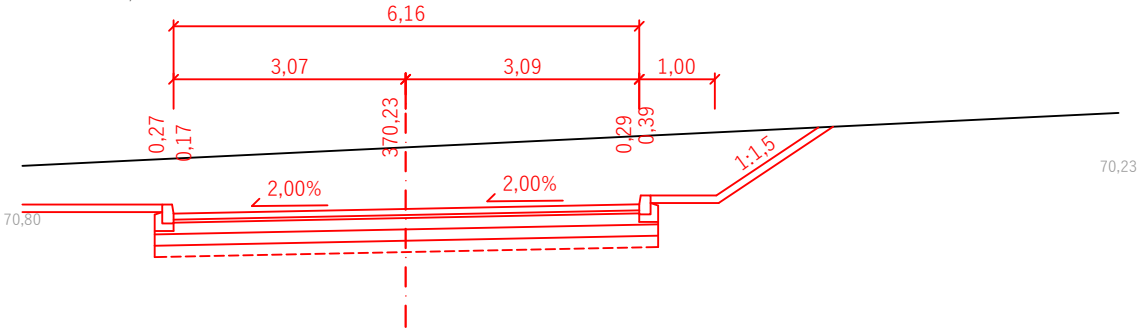


SROVNÁVACÍ ROVINA 368,00

ŘEZ 2 km 0,022 00

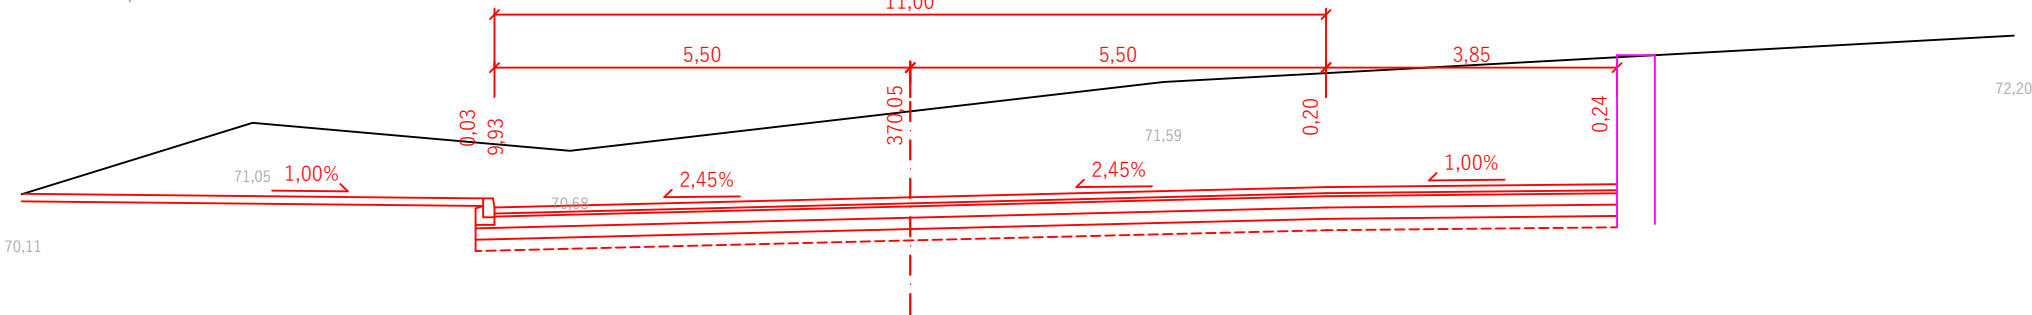


SROVNÁVACÍ ROVINA 368,00

ŘEZ 3 km 0,032 00

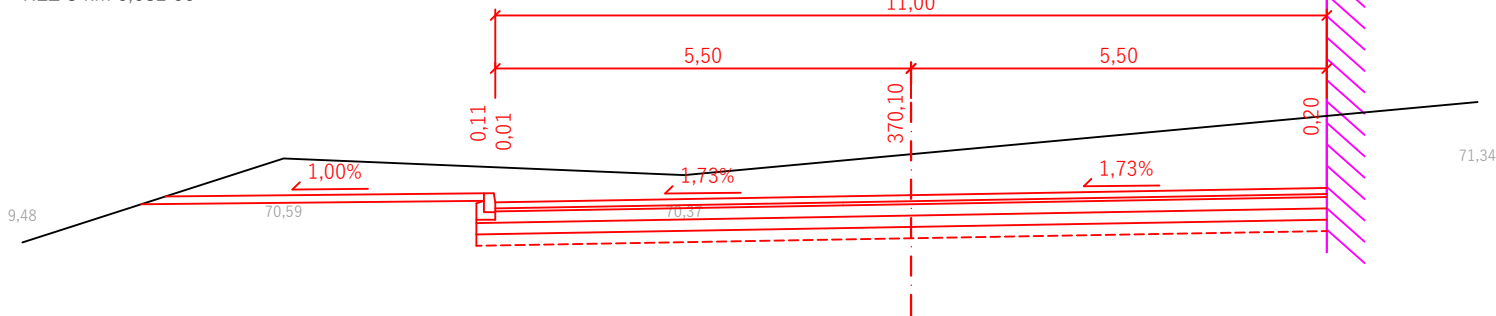


SROVNÁVACÍ ROVINA 368,00

ŘEZ 4 km 0,042 00

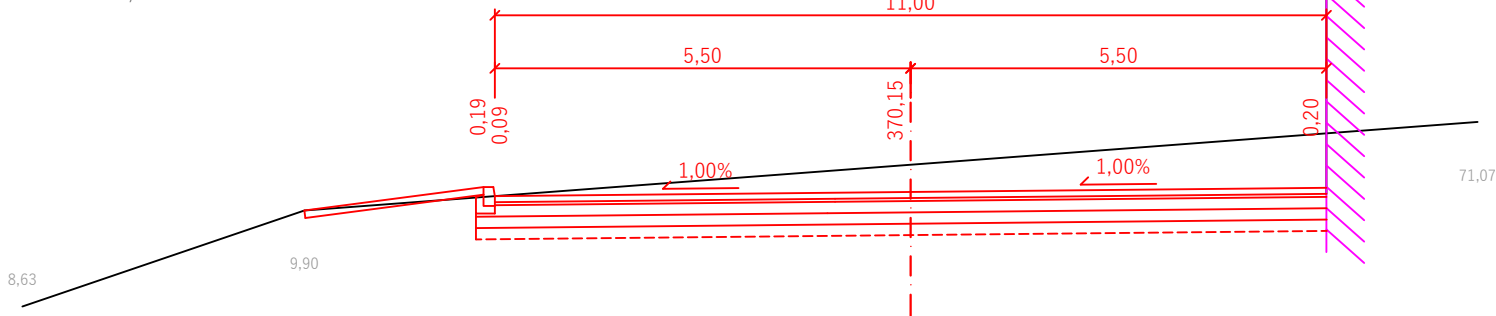


SROVNÁVACÍ ROVINA 368,00

ŘEZ 5 km 0,052 00

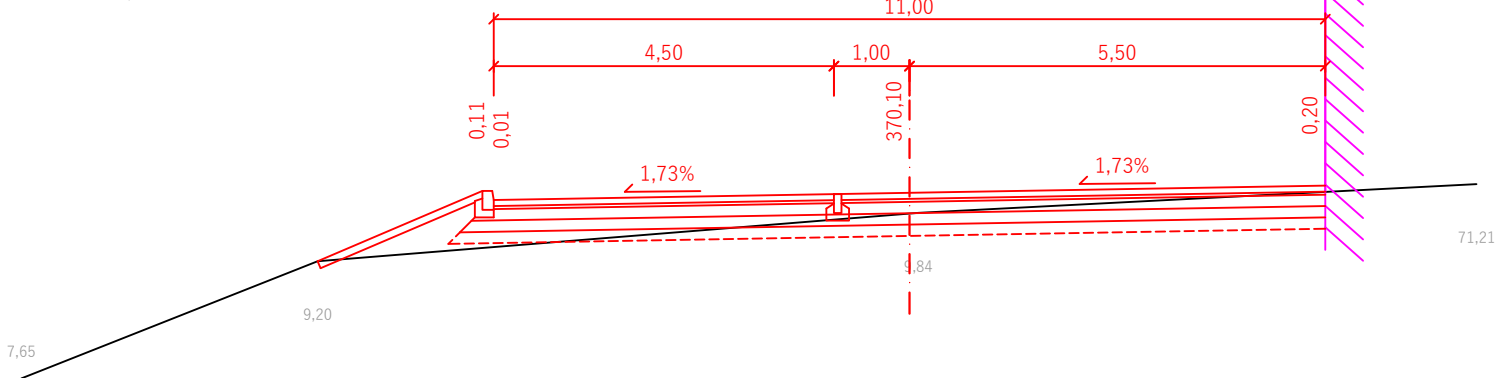

SROVNÁVACÍ ROVINA 367,00

Název stavby:						
VÝSTAVBA NOVÉ VÝJEZDOVÉ ZÁKLADNY ZZS PAK V LITOMYŠLI						
Místo stavby:						
k.ú. Litomyšl, ul. Průmyslová, p.č. 1266/13						
Objednatel: Zdravotnická záchranná služba Pardubického kraje, Průmyslová 450, 530 03 Pardubice						
Generální projektant: APOLO CZ s.r.o., Tyršova 155, 572 01 Polička			<div><div></div><div>APOLO CZ s.r.o. Tyršova 155, 572 01 Polička + 420 461 722 204 apoloc@apoloc.cz www.apoloc.cz</div></div>		Autorizační razítko:	
Autor návrhu: Ing. arch. Karel Šrámek						
HIP: Miroslav Stejskal						
Projektant: Lukáš Třasák, DiS.						
Zodp. projektant: Lukáš Třasák, DiS.						
Kraj: Pardubický		Formát: 2x A4	Číslo zakázky: P2421			
Stav. úřad: Litomyšl		Revize: 00	Datum: 02/2023			
Stupeň PD: DOKUMENTACE PRO PROVEDENÍ STAVBY						
Objekt: D1-02 KOMUNIKACE A ZPEVNĚNÉ PLOCHY				Označení přílohy: D1-02.05		
Obsah přílohy: PŘÍČNÉ ŘEZY				Měřítko: 1:100		
Číslo paré:						