DŘÍK ZÁKLADU š.1200mm - 32,7m

TYPICKÝ ŘEZ 1:25

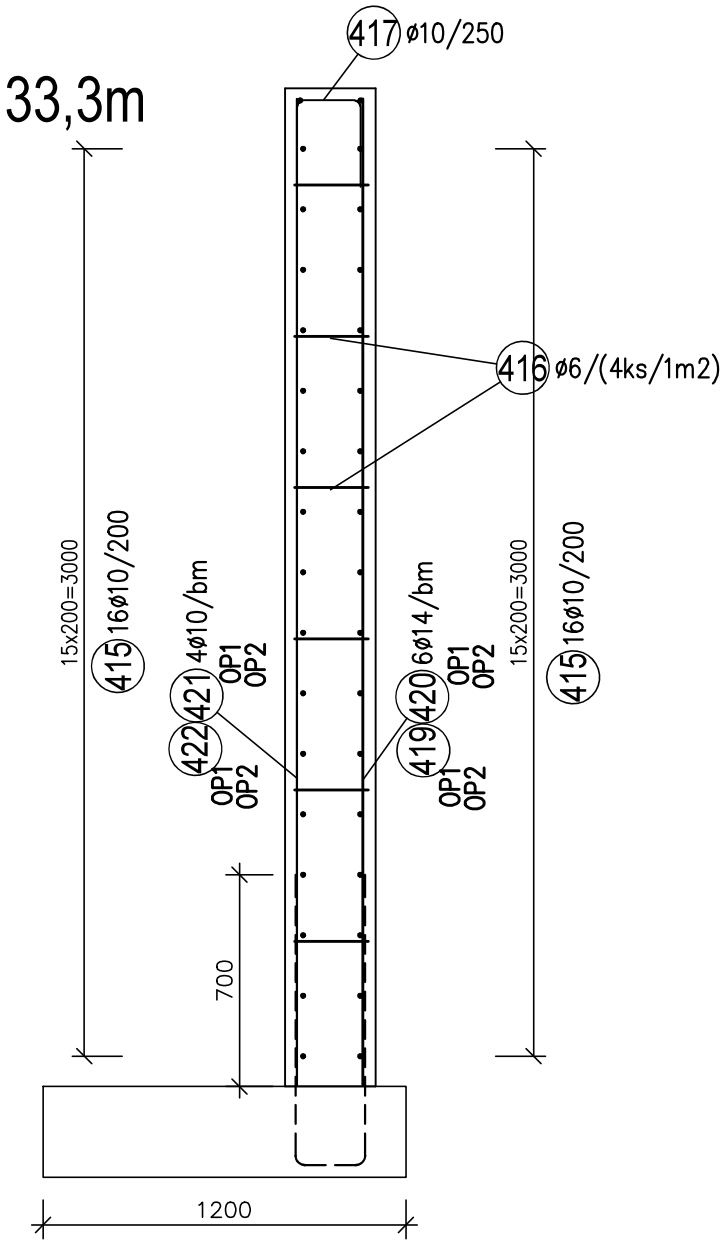

DŘÍK ZÁKLADU š.800mm - 33,3m

TYPICKÝ ŘEZ 1:25

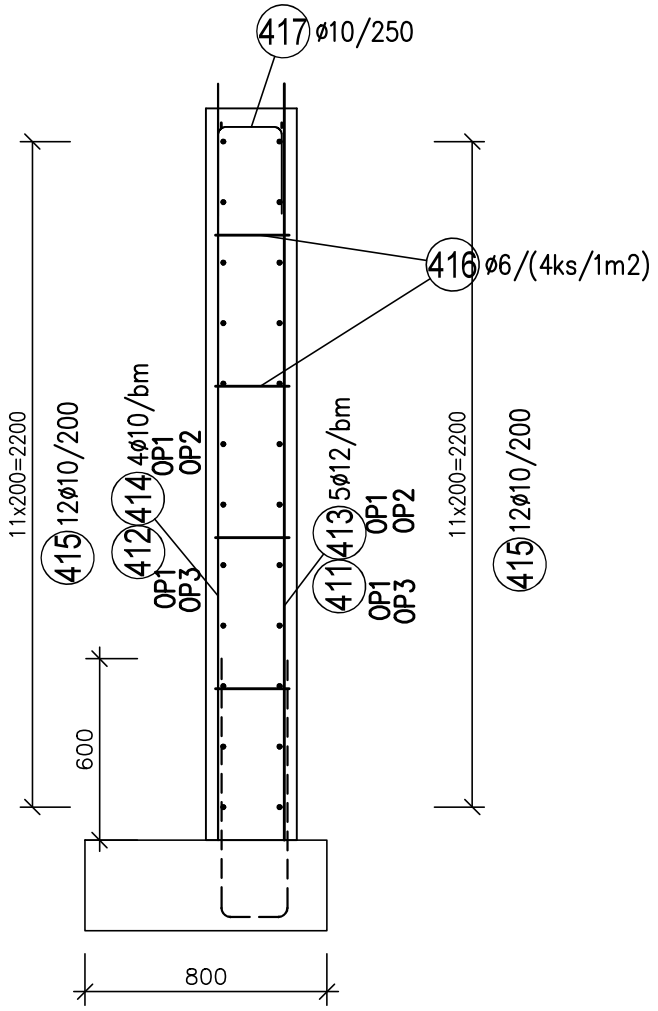

POZN.
HLAVNÍ VÝZTUŽ ZKRÁTIT DLE TVARU BEDNĚNÍ

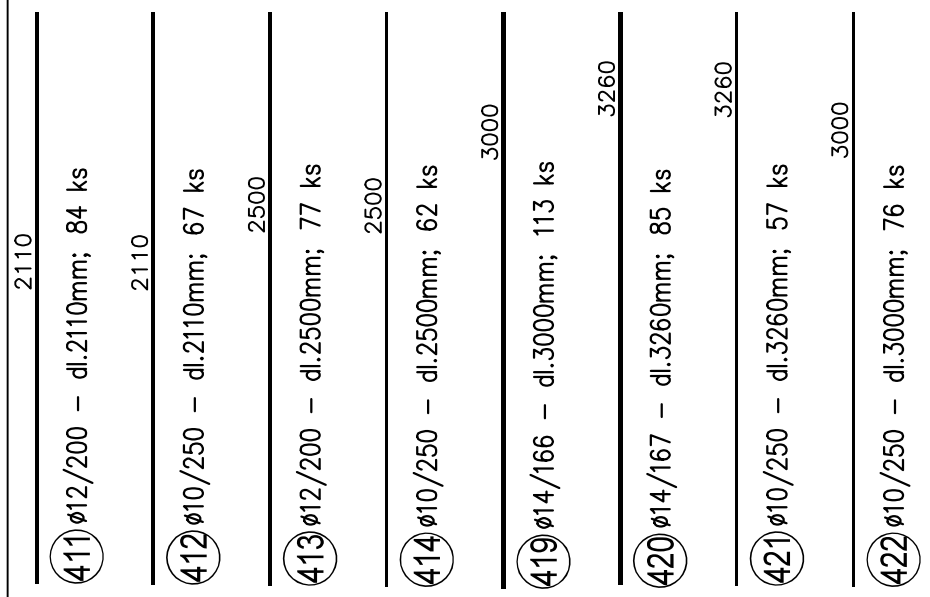

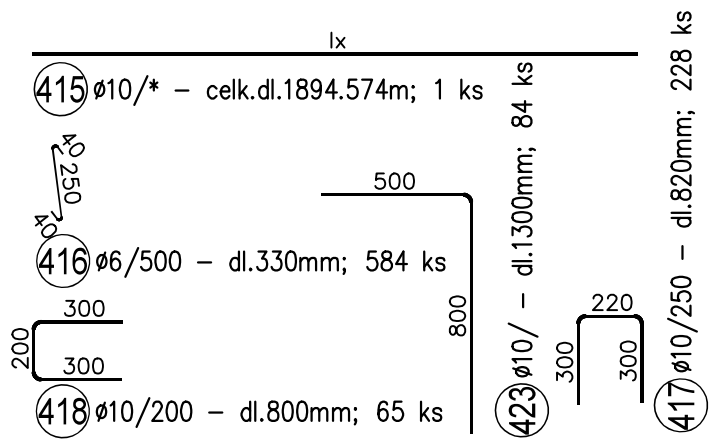

LEMOVÁNÍ DŘÍKŮ

PŮDORYS 1:25

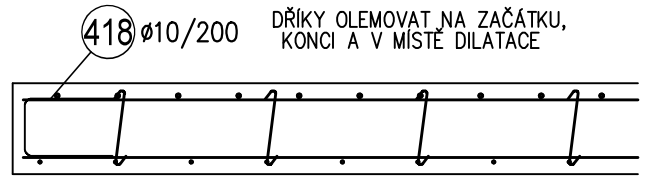

PROVÁZÁNÍ ROHU DŘÍKŮ

PŮDORYS 1:25

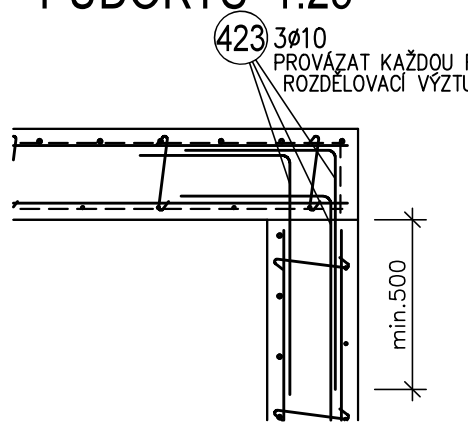

TABULKA VÝZTUŽE DŘÍKŮ

Č. pol.	D [mm]	Délka [m]	Počet ks.	Délka B500B 6	10	12	14
411	12	2.110	84			177.240	
412	10	2.110	67		141.370		
413	12	2.500	77			192.500	
414	10	2.500	62		155.000		
415	10	1894.574	1		1894.574		
416	6	0.330	584	192.720			
417	10	0.820	228		186.960		
418	10	0.800	65		52.000		
419	14	3.000	113				339.000
420	14	3.260	85				277.100
421	10	3.260	57		185.820		
422	10	3.000	76		228.000		
423	10	1.300	84		109.200		
Celková délka				192.720	2952.924	369.740	616.100
Specifická hmotnost				0.222	0.617	0.888	1.208
Hmotnost [kg]				42.784	1821.954	328.329	744.249
Hmotnost celkem				2937.316			

BETON C30/37 XC4,XF3 (POHLEDOVÝ Z LÍCOVÉ STRANY), max.průsak 35mm dle ČSN EN 12 390-8; OCEL B500B
ROZMĚRY VÝZTUŽÍ UVEDENY VNĚJŠÍ!
PRVKY PRO ZAJIŠTĚNÍ POLOHY VÝZTUŽE (DISTANČNÍKY) ŘEŠÍ DAVATEL V RÁMCI PROSTŘIHU.
KRYTÍ 35mm.
VÝŠKOVÉ KÓTY DLE STAVEBNÍ ČÁSTI PROJEKTU.

0,000 = ÚROVEŇ ČISTÉ PODLAHY 1.NP = 370,20 m n.m. BpV

Název stavby:
VÝSTAVBA NOVÉ VÝJEZDOVÉ ZÁKLADNY ZZS PAK V LITOMYŠLI

Místo stavby: k.ú. Litomyšl, p.č. 1266/13, ul. Průmyslová

Objednatel: **Zdravotnická záchranná služba Pardubického kraje, Průmyslová 450, 530 03 Pardubice**

Generální projektant:	**APOLO CZ s.r.o.**, Tyršova 155, 572 01 Polička		Autorizační razítko:
Autor návrhu:	Ing. arch. Karel Šrámek		
HIP:	Miroslav Stejskal		
Projektant:	Ing. Dagmara Dostálová		
Zodp. projektant:	Ing. Marek Dostál		
Kraj:	Pardubický	Formát 02 A4	Číslo zakázky: P2421
Stav. úřad:	Litomyšl	Revize: 00	Datum 02/2023
Stupeň PD:	**DOKUMENTACE PRO PROVEDENÍ STAVBY**		
Objekt:	**D1-04 OPĚRNÁ STĚNA**		Označení přílohy: **D1-04.05** / Číslo paré:
Obsah přílohy:	**DŘÍKY - VÝZTUŽ**		Měřítko: **1:25**