


**1:100**

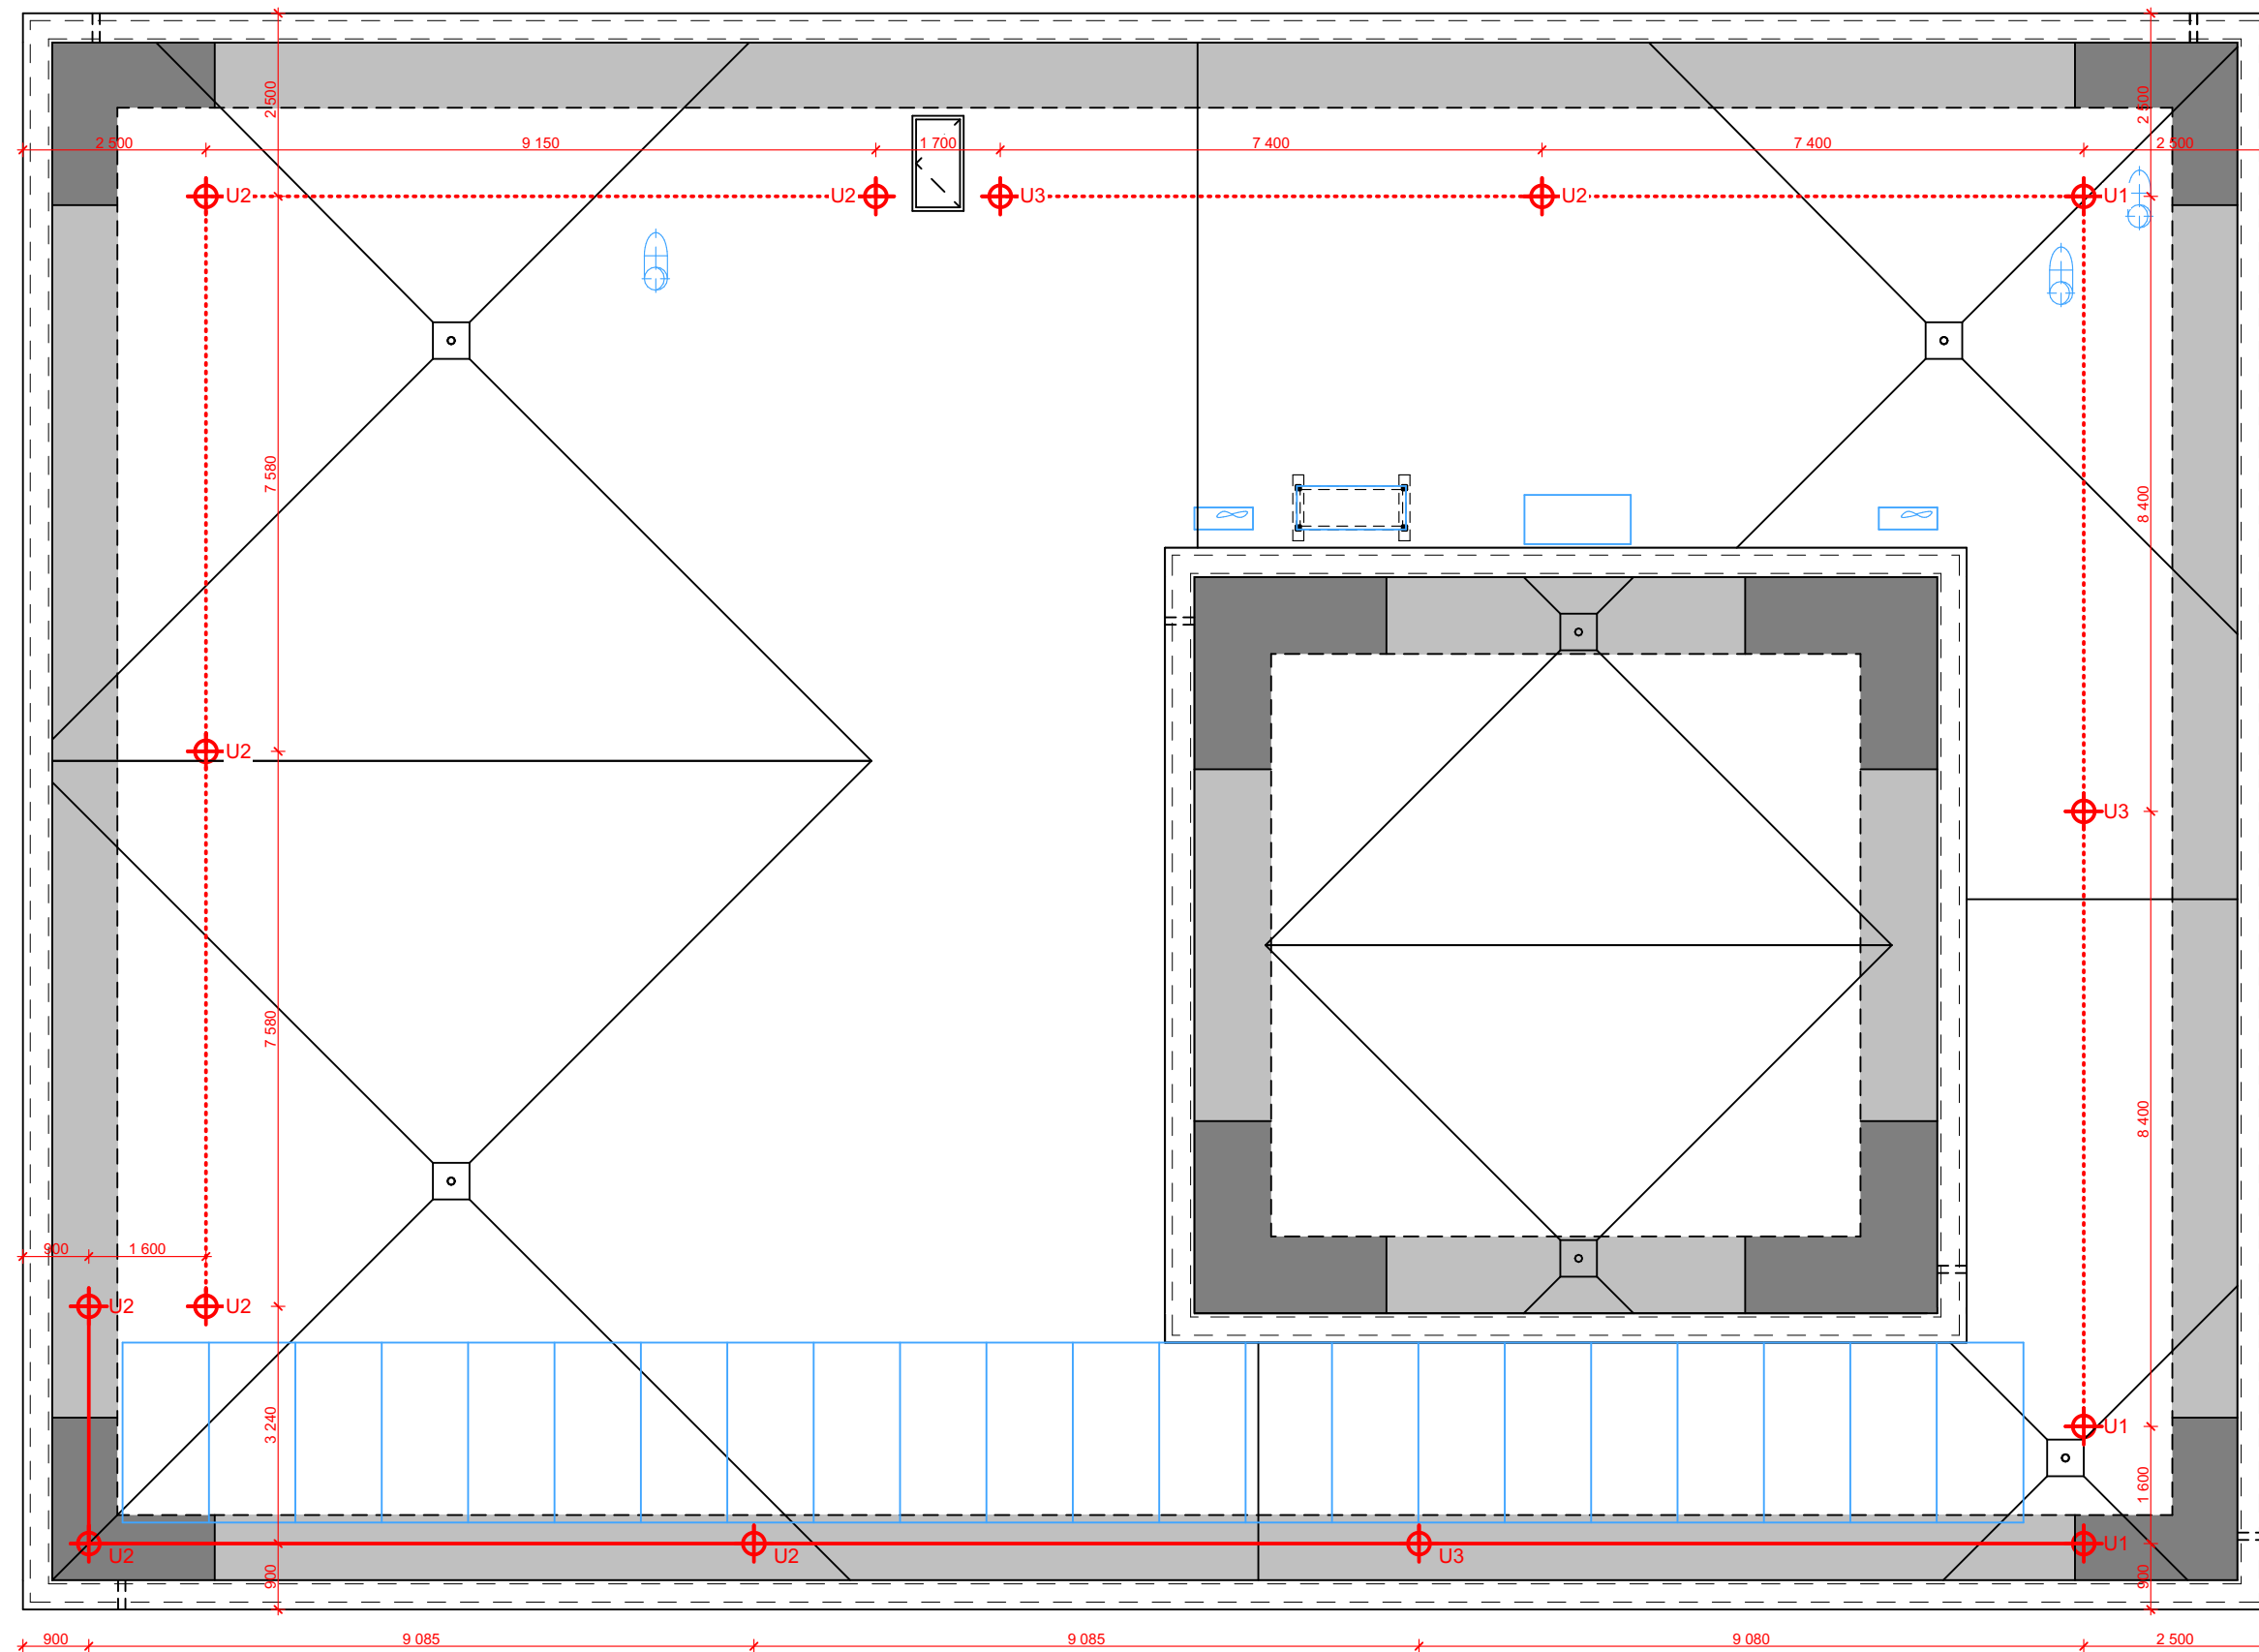

Název stavby:			
VÝSTAVBA NOVÉ VÝJEZDOVÉ ZÁKLADNY ZZS PAK V LITOMYŠLI			
Místo stavby:			
k.ú. Litomyšl, p.č. 1266/13, ul. Průmyslová			
Objednatel:			
Zdravotnická záchranná služba Pardubického kraje, Průmyslová 450, 530 03 Pardubice			
Generální projektant:		APOLO CZ s.r.o., Tyršova 155, 572 01 Polička	
Autor návrhu:		Ing. arch. Karel Šrámek	
HIP:		Miroslav Stejskal	
Projektant:		Ing. Marcela Kotková	
Zodp. projektant:		Ing. Martin Kozáček	
Kraj:	Pardubický	Formát	3 A4
Stav. úřad:	Litomyšl	Revize:	00
Číslo zakázky:		P2421	
Datum		02/2023	
Stupeň PD:			
DOKUMENTACE PRO PROVEDENÍ STAVBY			
Objekt:		D1-01 VÝJEZDOVÁ ZÁKLADNA	
Část:		D1-01-1 ARCHITEKTONICKO STAVEBNÍ ŘEŠENÍ	
Obsah přílohy:		PŮDORYS STŘECHY - ZÁCHYTNÝ SYSTÉM	
Autorizační razítko:			
Označení přílohy:		D1-01-1.14	
Měřítko:		1:100	