



VODOMĚRNÁ ŠACHTA VS1

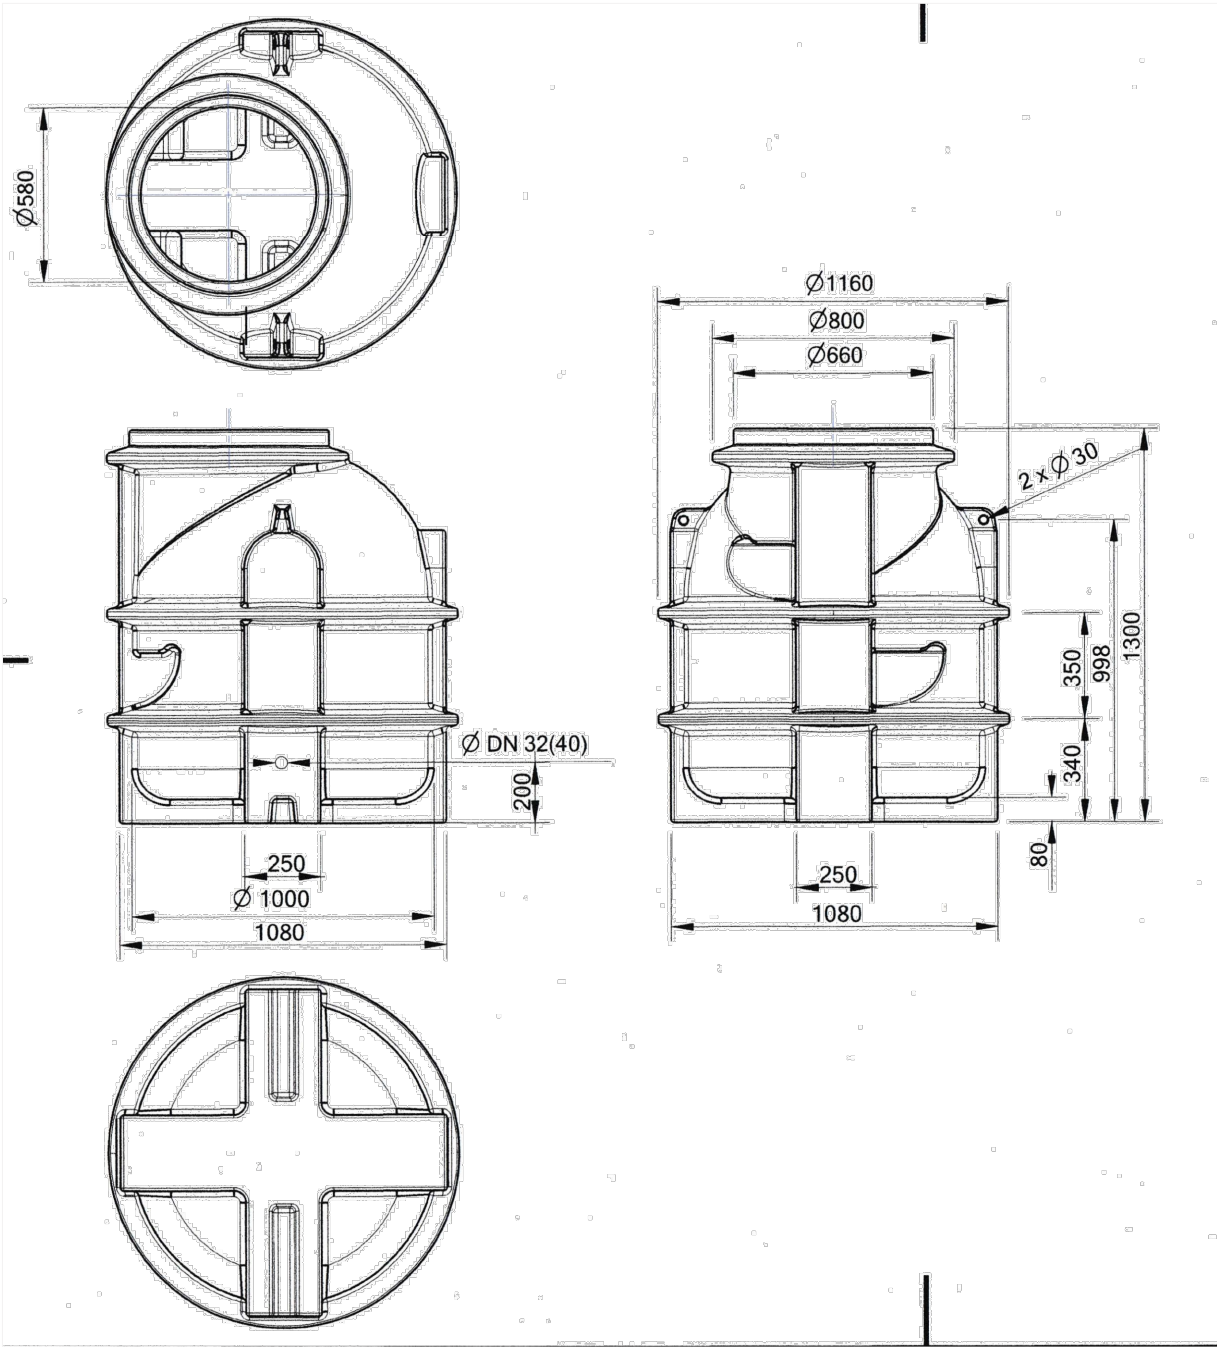

KANALIZAČNÍ ŠACHTA RS1

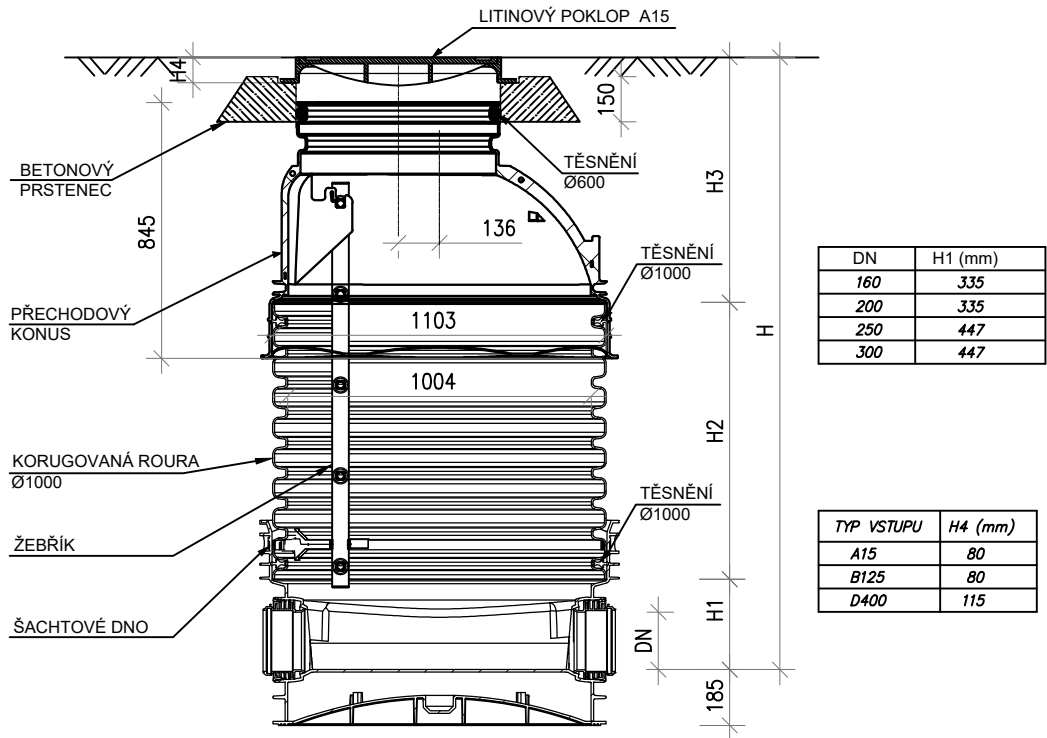

KANALIZAČNÍ ŠACHTA PLASTOVÁ DN1000 S LITINOVÝM POKLOPEM A15 A S BETONOVÝM PRSTENCEM

0,000 = ÚROVEŇ ČISTÉ PODLAHY 1.NP = 370,20 m n.m. BpV

Název stavby:			
VÝSTAVBA NOVÉ VÝJEZDOVÉ ZÁKLADNY ZZS PAK V LITOMYŠLI			
Místo stavby:			
k.ú. Litomyšl, p.č. 1266/13, ul. Průmyslová			
Objednatel: Zdravotnická záchranná služba Pardubického kraje, Průmyslová 450, 530 03 Pardubice			
Generální projektant: APOLO CZ s.r.o., Tyršova 155, 572 01 Polička		Autorizační razítko:	
Autor návrhu: Ing. arch. Karel Šrámek			
HIP: Miroslav Stejskal			
Projektant: Ing. Tereza Hřebíčková			
Zodp. projektant: Michal Kadlec			
Kraj: Pardubický	Formát: 2x A4	Číslo zakázky: P2421	
Stav. úřad: Litomyšl	Revize: 00	Datum: 02/2023	
Stupeň PD: DOKUMENTACE PRO PROVEDENÍ STAVBY			
Zařízení: D2-01 PŘÍPOJKA VODOVODU A KANALIZACE		Označení přílohy: D2-01.05	Číslo paré:
Obsah přílohy: VÝKRESY ŠACHET		Měřítko: 1:25	