
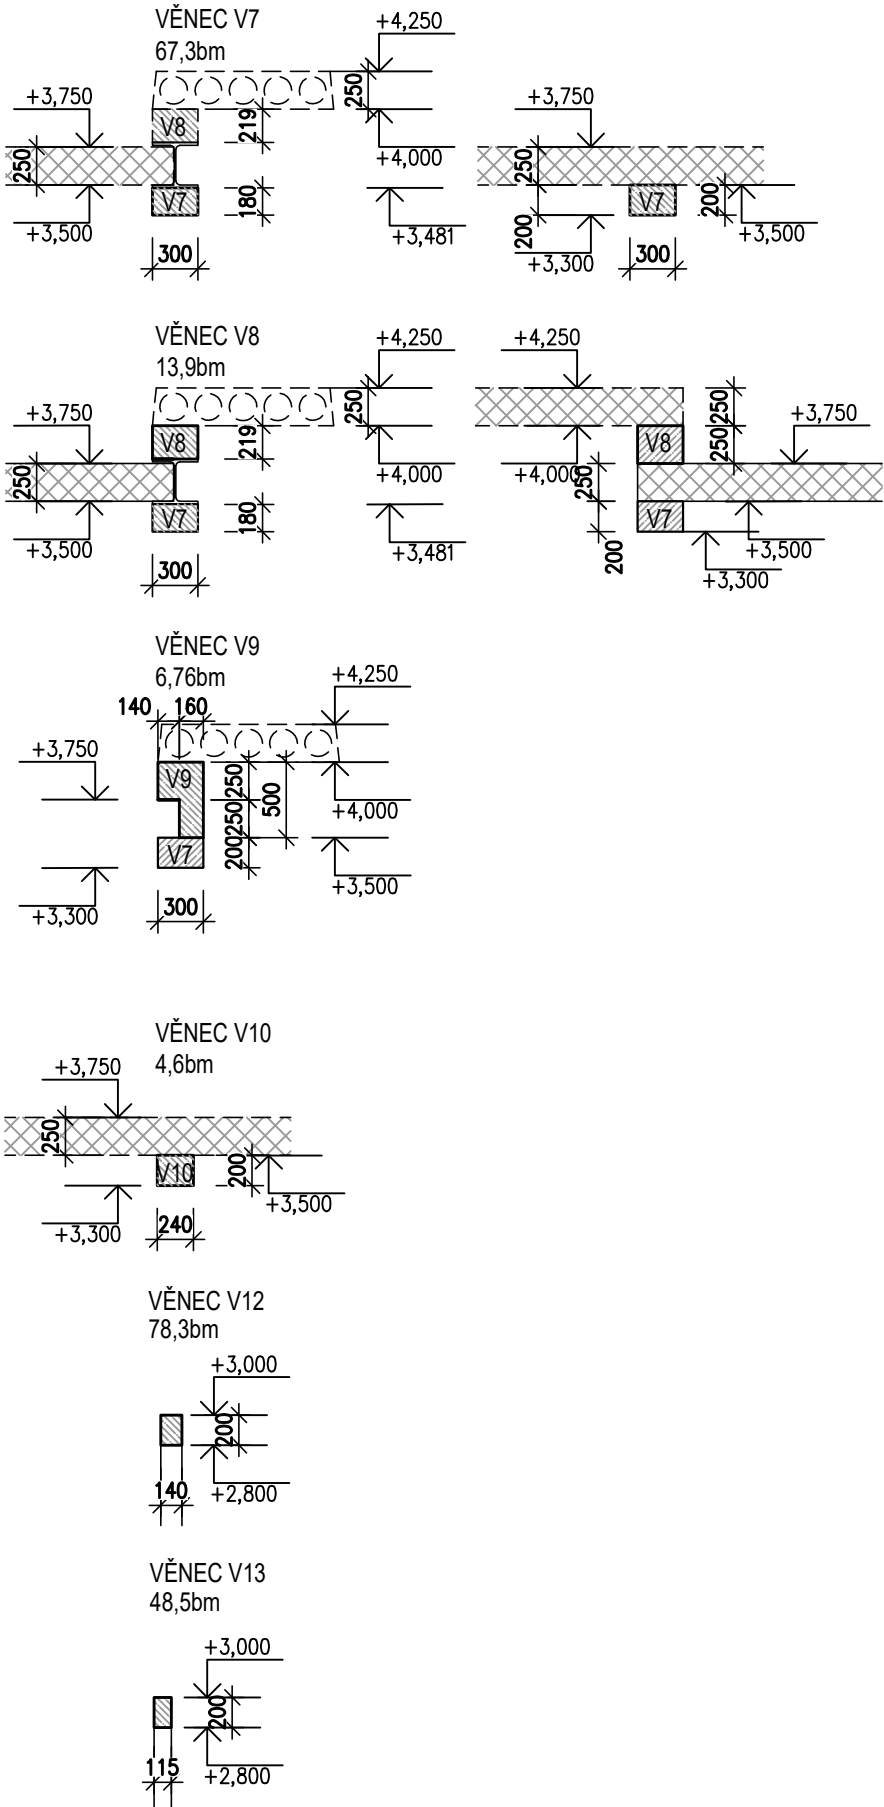


TVARY VĚNCŮ - TYP. ŘEZ 1:50

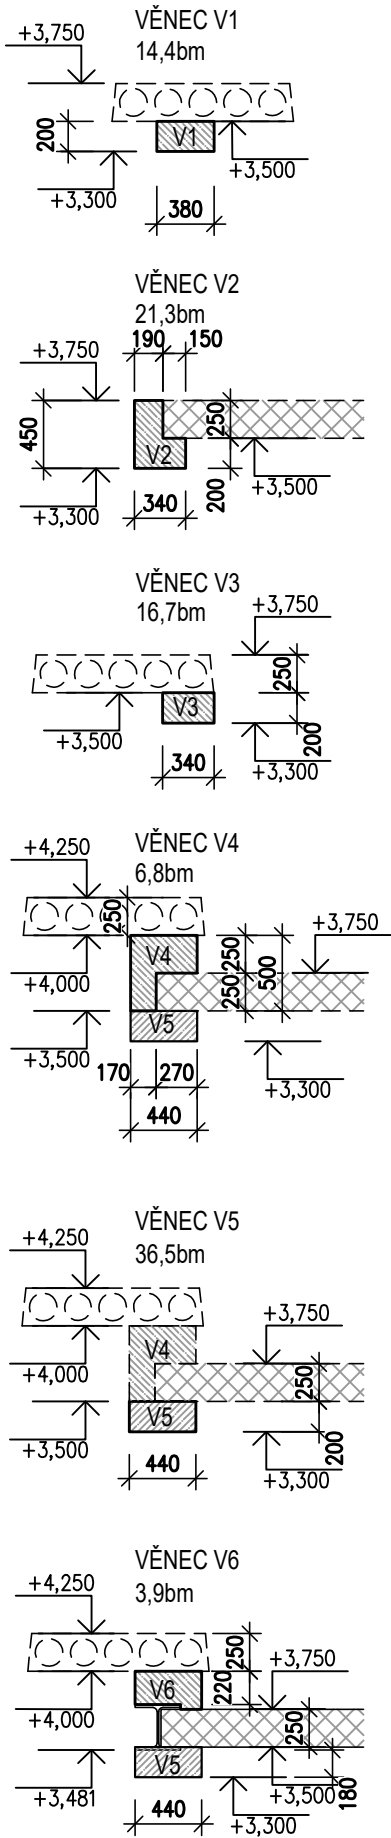

– Věnce – BETON C25/30 XC1; OCEL B500B

0,000 = ÚROVEŇ ČISTÉ PODLAHY 1.NP = 370,20 m n.m. BpV

Název stavby:			
VÝSTAVBA NOVÉ VÝJEZDOVÉ ZÁKLADNY ZZS PAK V LITOMYŠLI			
Místo stavby:			
k.ú. Litomyšl, p.č. 1266/13, ul. Průmyslová			
Objednatel: Zdravotnická záchranná služba Pardubického kraje, Průmyslová 450, 530 03 Pardubice			
Generální projektant: APOLO CZ s.r.o., Tyršova 155, 572 01 Polička		Ing. Marek Dostál STATIKA - PROJEKCE Mokrá 252, 664 04 Mokrá-Horákov IČO: 704 85 224	Autorizační razítko:
Autor návrhu: Ing. arch. Karel Šrámek			
HIP: Miroslav Stejskal			
Projektant: Ing. Dagmara Dostálová			
Zodp. projektant: Ing. Marek Dostál			
Kraj: Pardubický	Formát: 02 A4	Číslo zakázky: P2421	Označení přílohy: D1-01-2.07
Stav. úřad: Litomyšl	Revize: 00	Datum: 02/2023	
Stupeň PD: DOKUMENTACE PRO PROVEDENÍ STAVBY			
Objekt: D1-01 VÝJEZDOVÁ ZÁKLADNA			
Část: D1-01-2 STAVEBNĚ KONSTRUKČNÍ ČÁST			Číslo paré:
Obsah přílohy: VĚNCE - TVAR			
			Měřítko: 1:50